



PIANTA PIANO TERRA - Scala 1:100

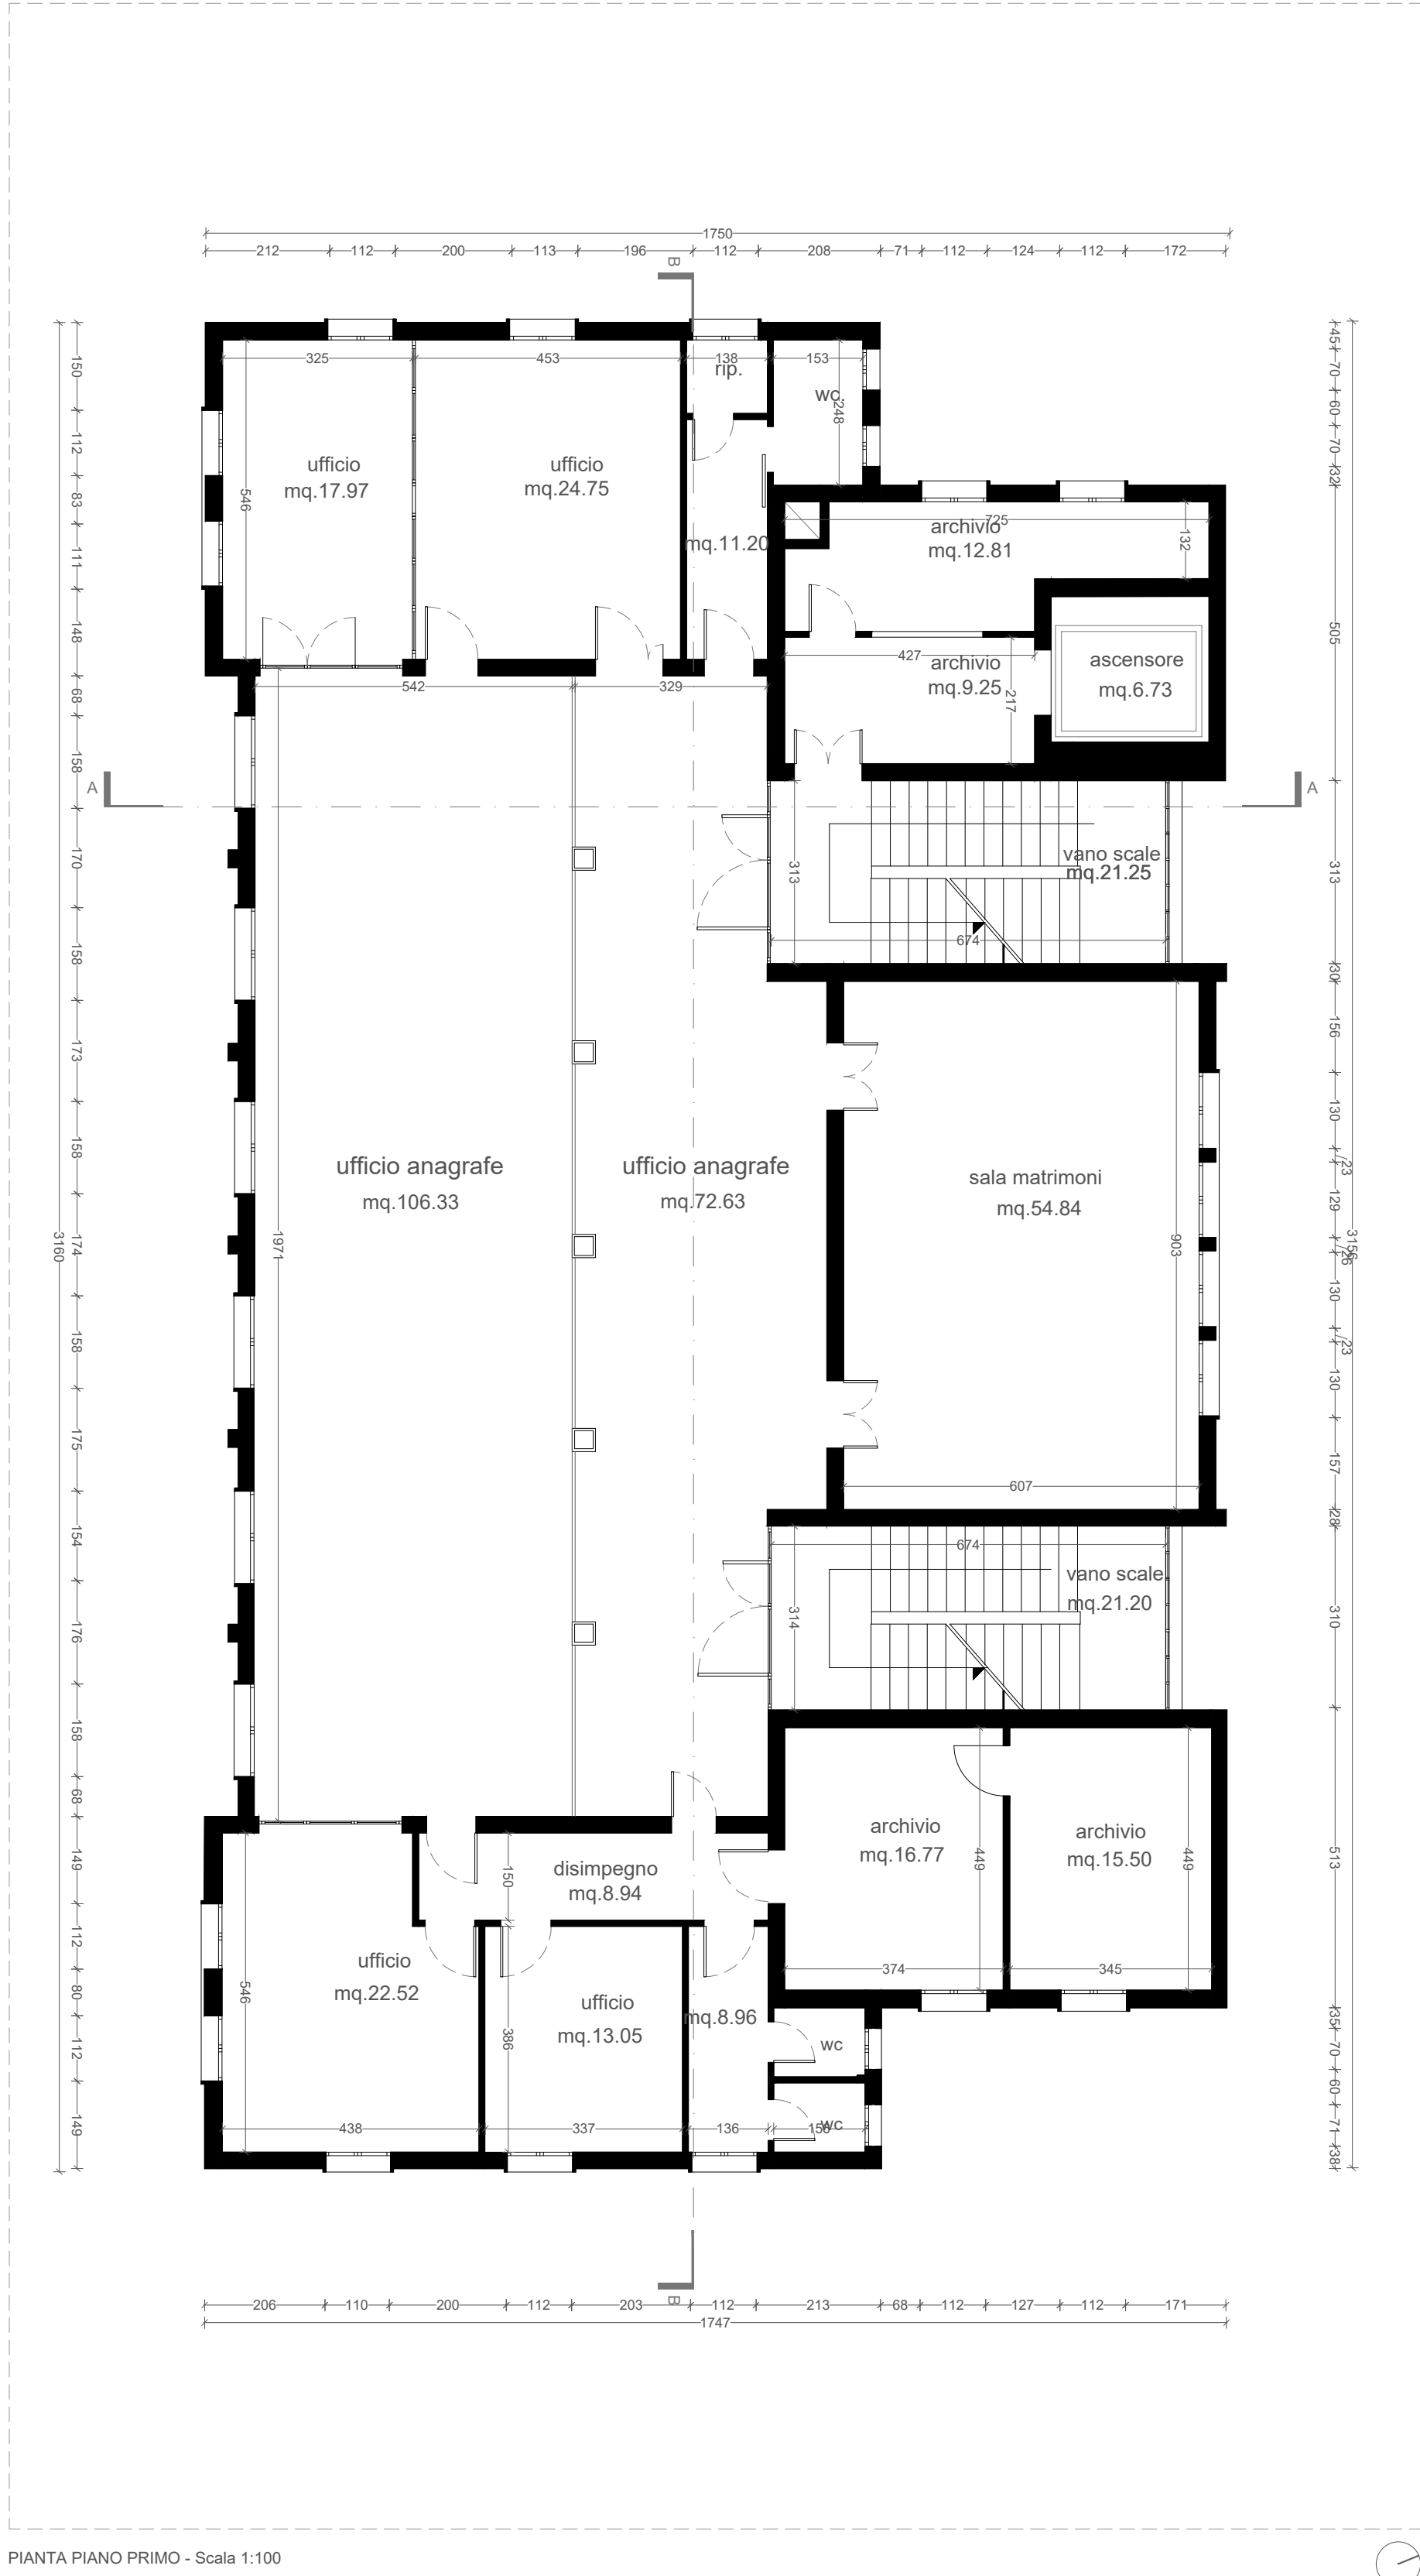

PIANTA PIANO PRIMO - Scala 1:100

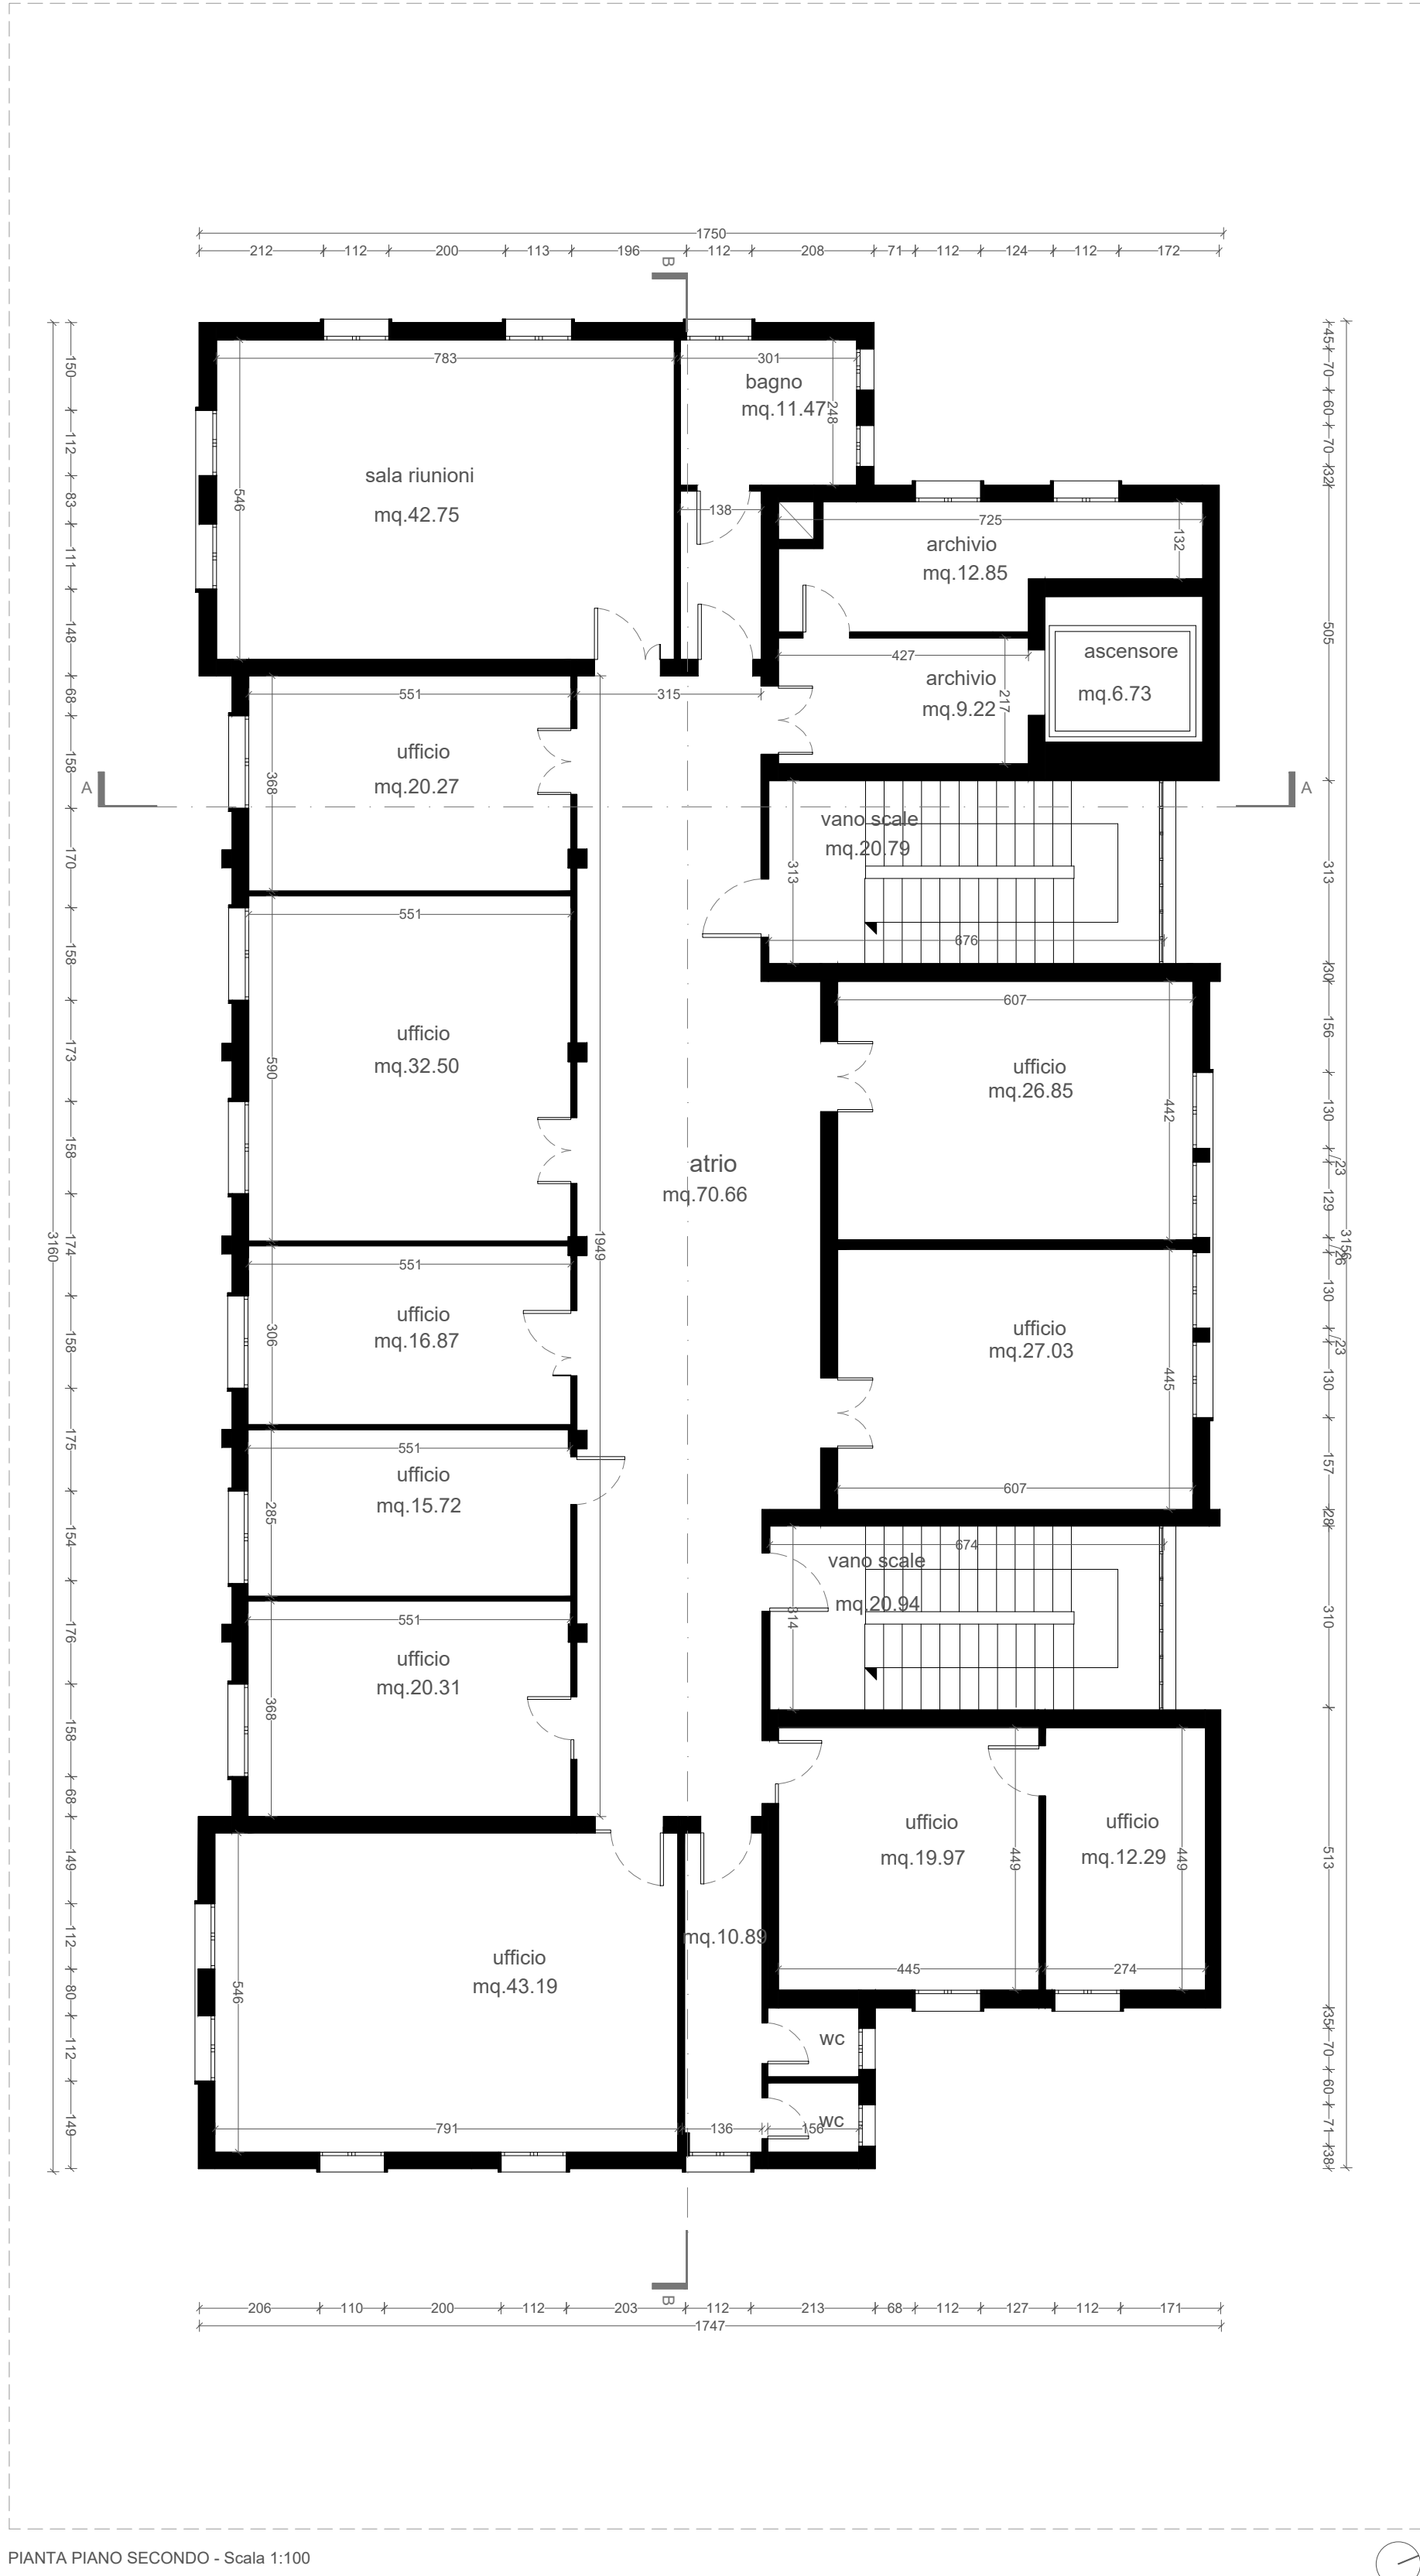

PIANTA PIANO SECONDO - Scala 1:100

- 01 Tipologia e numero locale
Locale Superficie calpestabile locale
Sup. l. = 0.00 mq Superficie illuminante locale
- XX 50 Larghezza foro porta
210 Riferimento abaco porte
Altezza foro porta
- XX 60 Larghezza foro finestra
210 Riferimento abaco finestra
Altezza foro finestra
- MX Riferimento abaco murature
- 0.00 Quota pavimento finito (planimetrie)
- +0.00 Quota pavimento finito (sezioni)

NOTE

- Tutte le misure sono espresse in centimetri e dovranno essere verificate preliminarmente in cantiere dall'impresa che ne sarà responsabile.
- Le quote altimetriche sono espresse in metri; la quota altimetrica relativa 0.00 corrisponde alla quota altimetrica del medio mare.
- Gli elaborati del progetto impiantistico andranno esaminati contestualmente agli elaborati Architettonici (Arch.) che avranno sempre maggiore validità in caso di contrasto.
- In caso di divergenza tra gli elaborati di progetto, prevalgono nell'ordine le informazioni contenute in:
1- Disegni di maggiore dettaglio (scala 1:5 - 1:20 - 1:50 - 1:100)
2- Specifica tecnica del disciplinare



COMMITTENTE
Comune di Venezia
Area lavori pubblici mobilità e trasporti



R.T.P.
Arch. Diego Collini - Capogruppo
Arch. Matteo Benigna
Arch. Matteo Cecchi
Arch. Marco Gatti
Arch. Giulia Tocchet

R.U.P.
ARCH. CRISTINA GUERRETTA

PROGETTO
**"RIQUALIFICAZIONE URBANA SPAZI PIAZZA
MERCATO MARGHERA"**
C.I. 15007 CUP: F73D21002190001

FASE
**PROGETTO DI FATTIBILITÀ TECNICA
ECONOMICA**

TITOLO
Pianta - Municipio - Stato di progetto

ELABORATO N.
ARCH.12

Rev. 00 Data: Marzo 2023 Scala: 1:100