



PIANTA PIANO TERRA - Scala 1:100

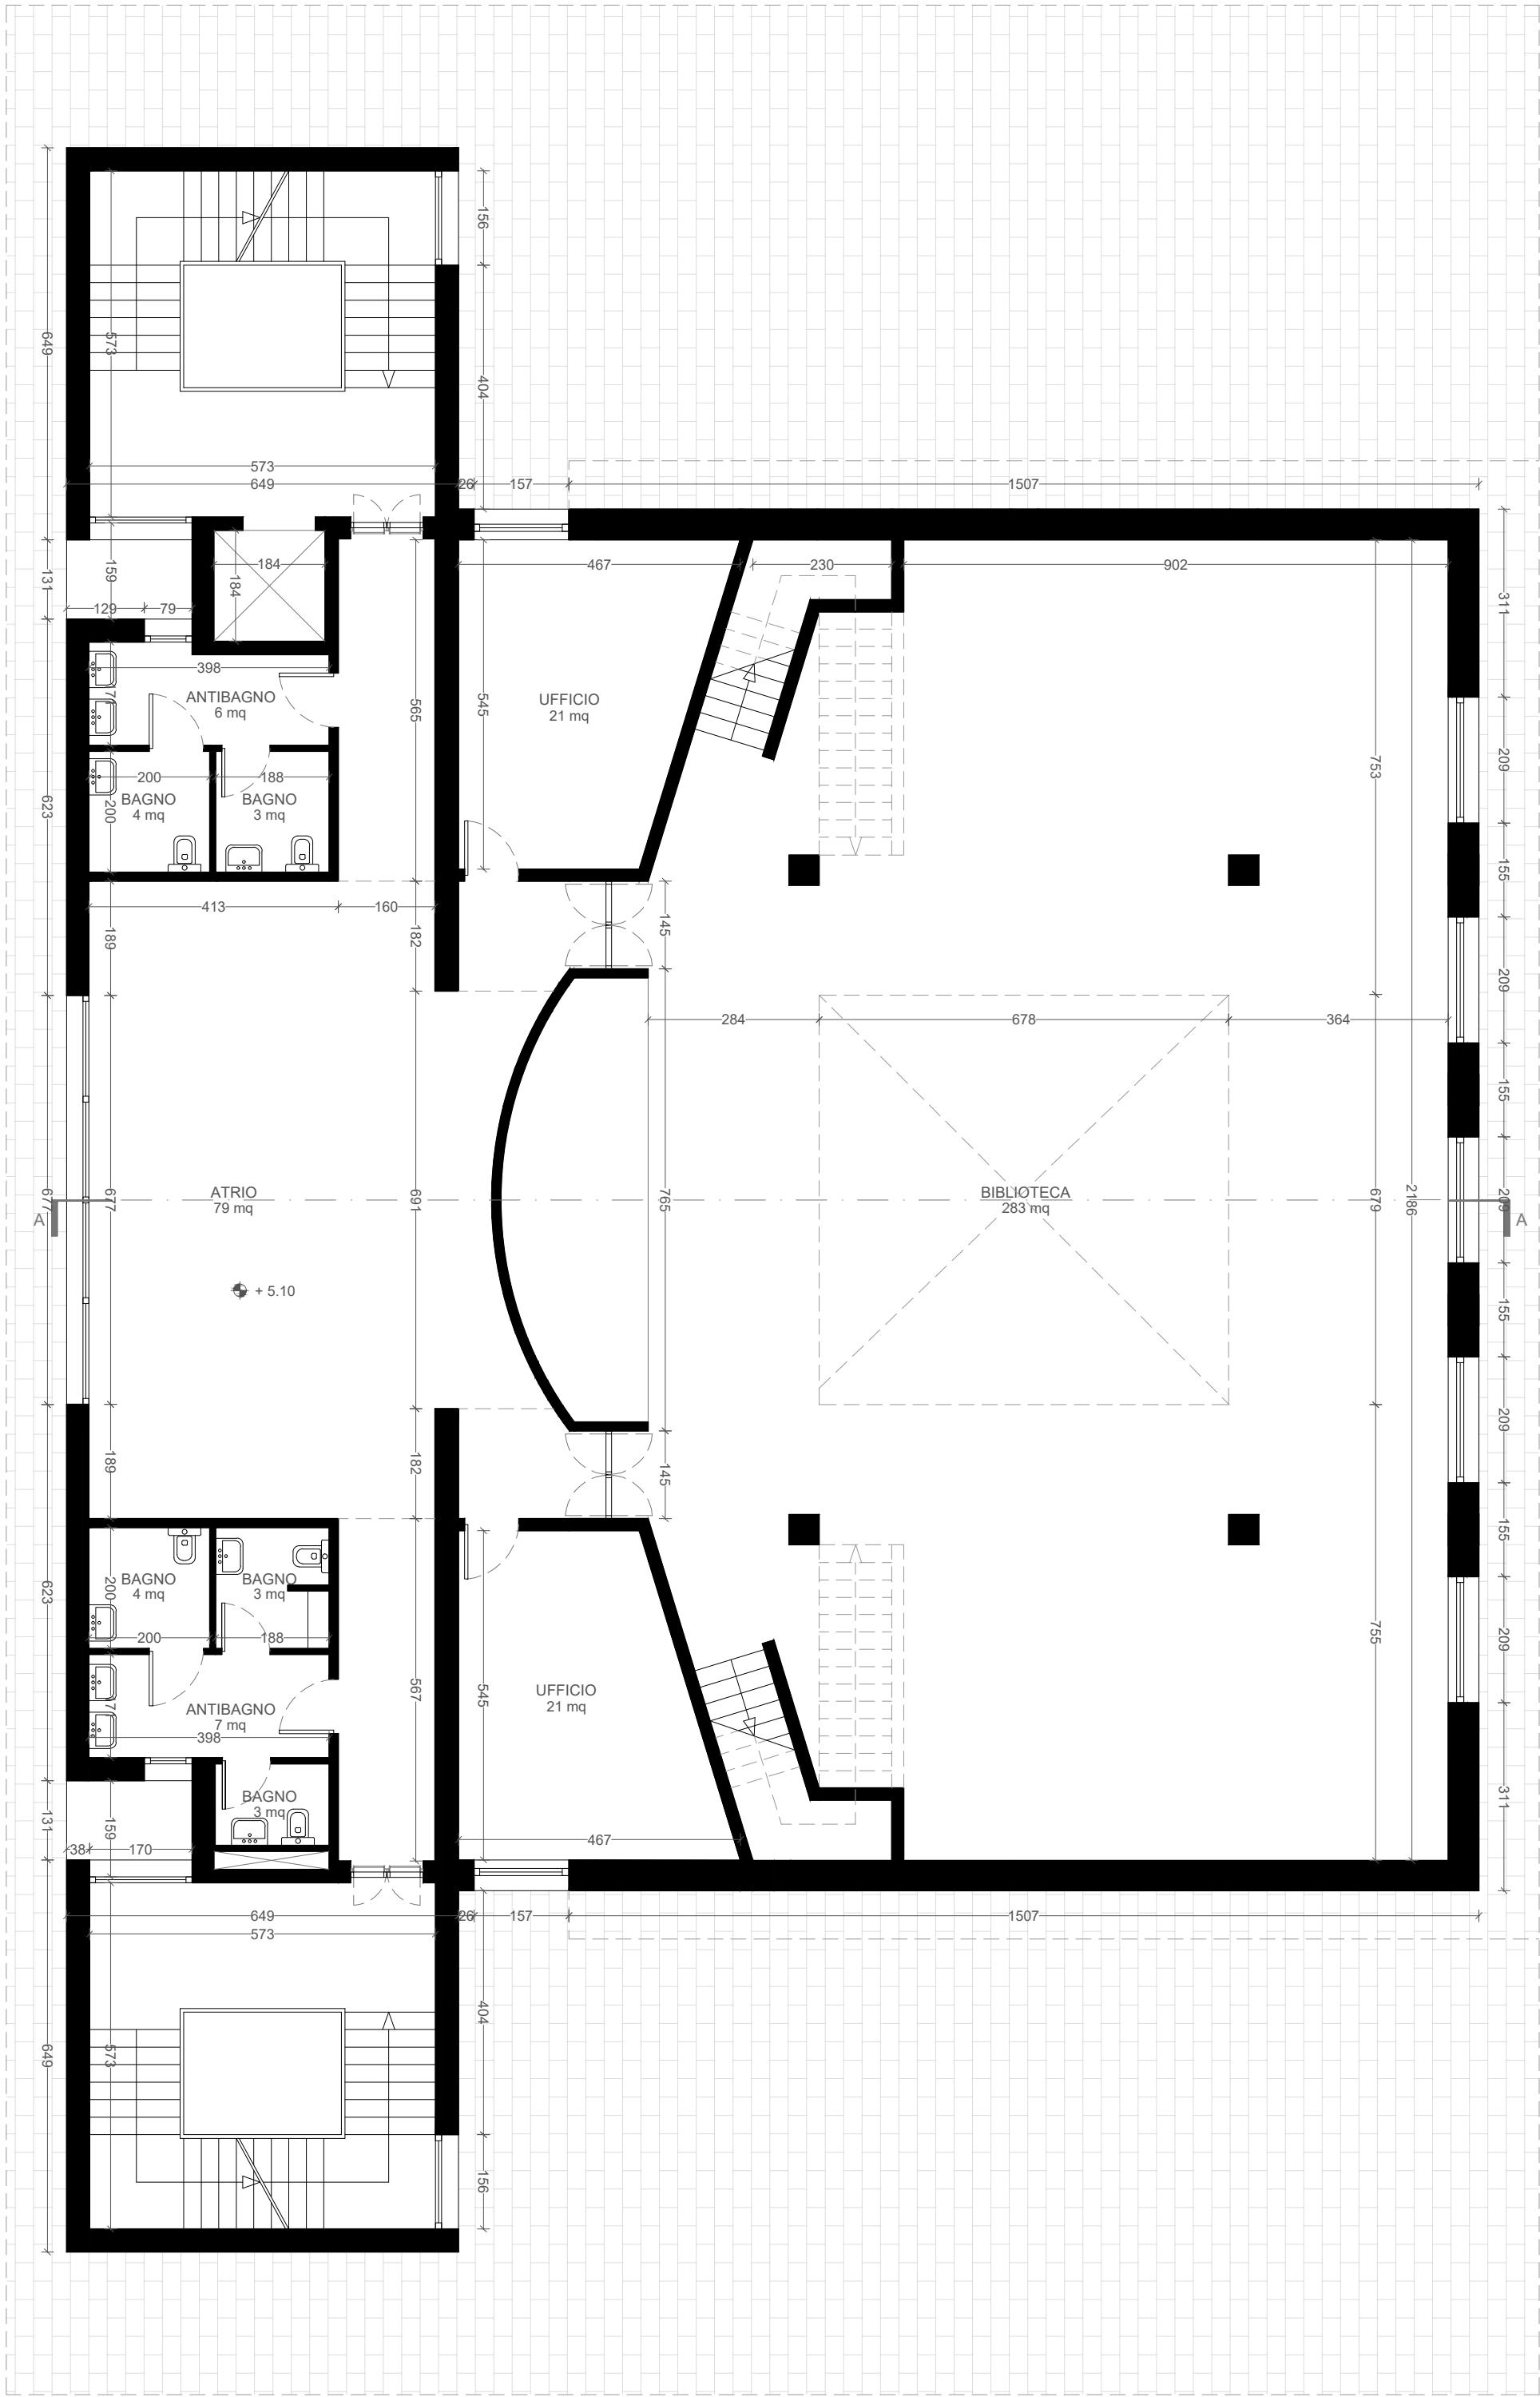

PIANTA PIANO PRIMO - Scala 1:100

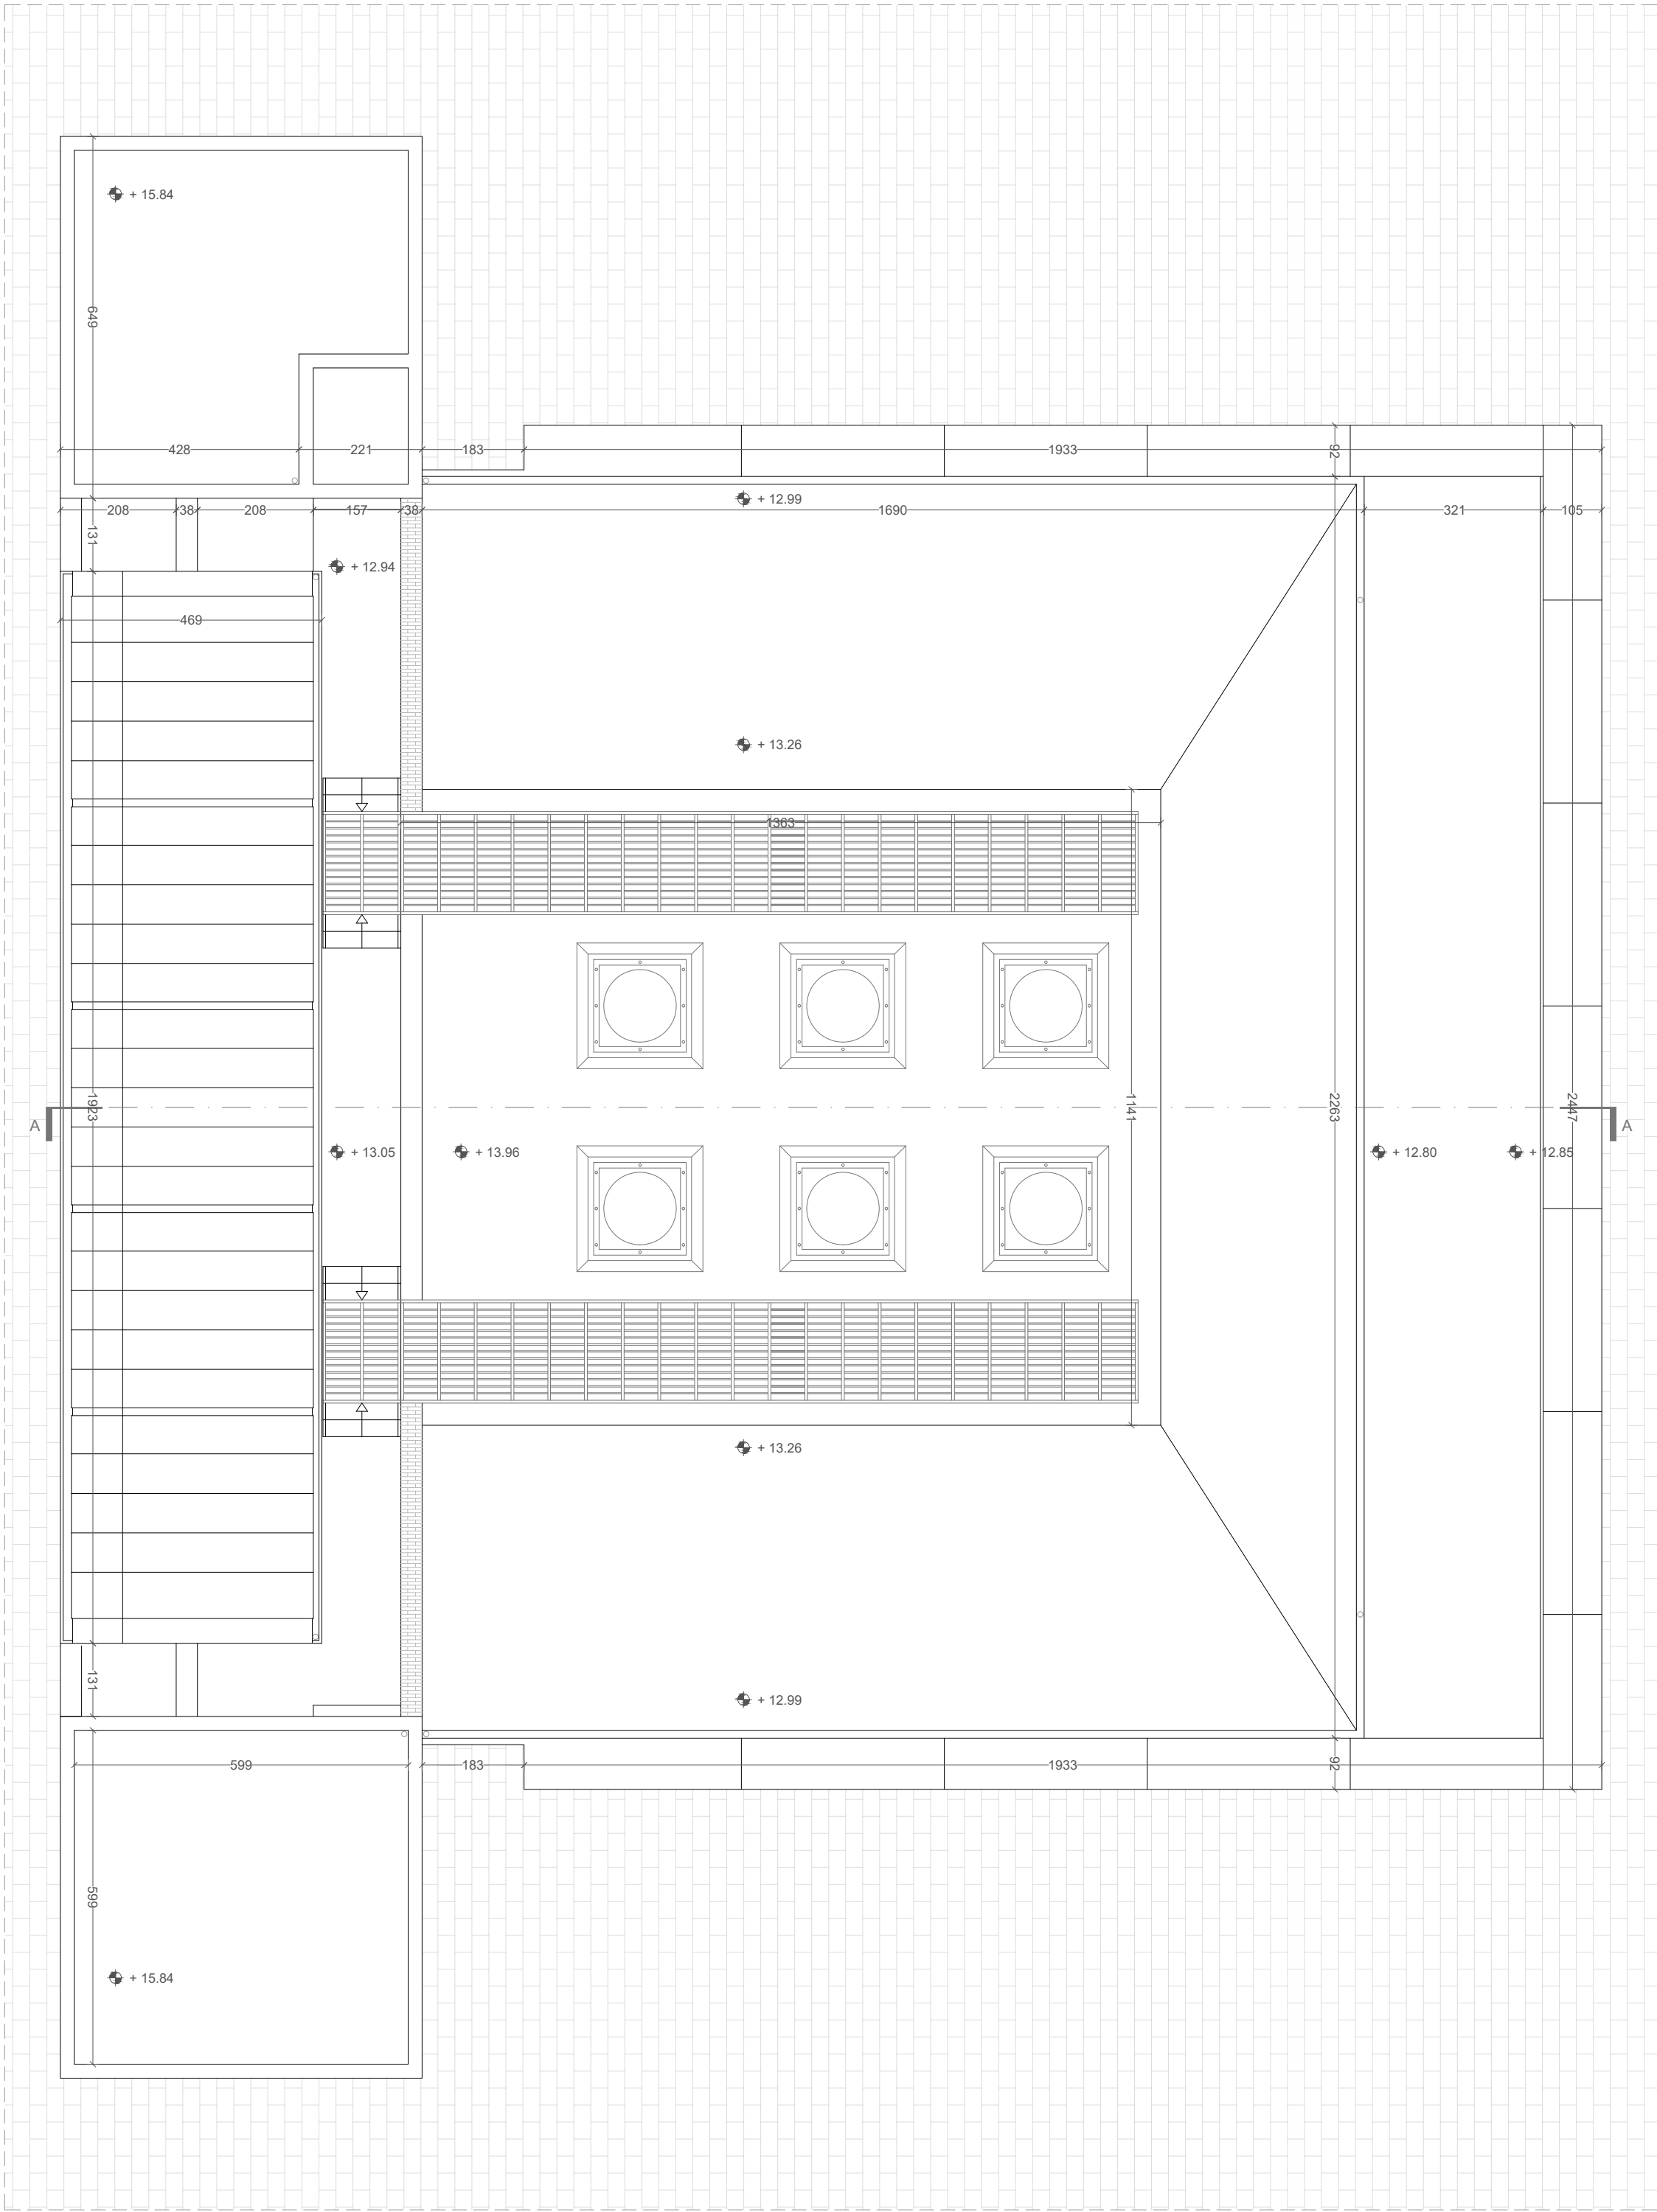

PIANTA COPERTURA - Scala 1:100

- [01] Tipologia e numero locale
Locale
0.00 mq
Sup. l. = 0.00 mq
- XX 50 210
Larghezza foro porta
Riferimento abaco porte
Altezza foro porta
- XX 60 210
Larghezza foro finestra
Riferimento abaco finestre
Altezza foro finestra

- ☛ + 0.00 Quota pavimento finito (planimetrie)
☛ + 0.00 Quota pavimento finito (sezioni)

- NOTE**
- Tutte le misure sono espresse in centimetri e dovranno essere verificate preliminarmente in cantiere dall'impresa che ne sarà responsabile.
 - Le quote altimetriche sono espresse in metri; la quota altimetrica relativa 0.00 corrisponde alla quota altimetrica del medio mare.
 - Gli elaborati del progetto impiantistico andranno esaminati contestualmente agli elaborati Architettonici (Arch.) che avranno sempre maggiore validità in caso di contrasto.
 - In caso di divergenza tra gli elaborati di progetto, prevalgono nell'ordine le informazioni contenute in:
1. Disegni di maggiore dettaglio (scala 1:5 - 1:20 - 1:50 - 1:100)
2. Specifica tecnica del disciplinare



COMMITTENTE
Comune di Venezia
Area lavori pubblici mobilità e trasporti



R.T.P.
Arch. Diego Collini - Capogruppo
Arch. Matteo Benigna
Arch. Matteo Cecchi
Arch. Marco Gatti
Arch. Giulia Tocchet

R.U.P.
ARCH. CRISTINA GUERRETTA

PROGETTO
"RIQUALIFICAZIONE URBANA SPAZI PIAZZA
MERCATO MARGHERA"
C.I. 15007 CUP: F73D21002190001

FASE
**PROGETTO DI FATTIBILITÀ TECNICA
ECONOMICA**

TITOLO
Pianta - Edificio biblioteca/mercato - Stato di fatto

ELABORATO N.
ARCH.02

Rev. 00 Data Marzo 2023 Scala 1:100