



**LEGENDA**

- LIMITE AREA DI SCAVO
- - - LIMITE AREA DI INTERVENTO

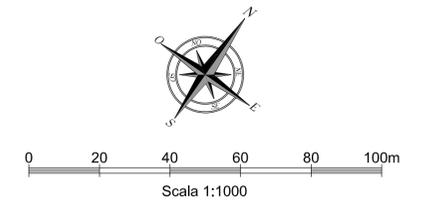

SPIAGGIA PROSPICIENTE ALL'AREA DI INTERVENTO

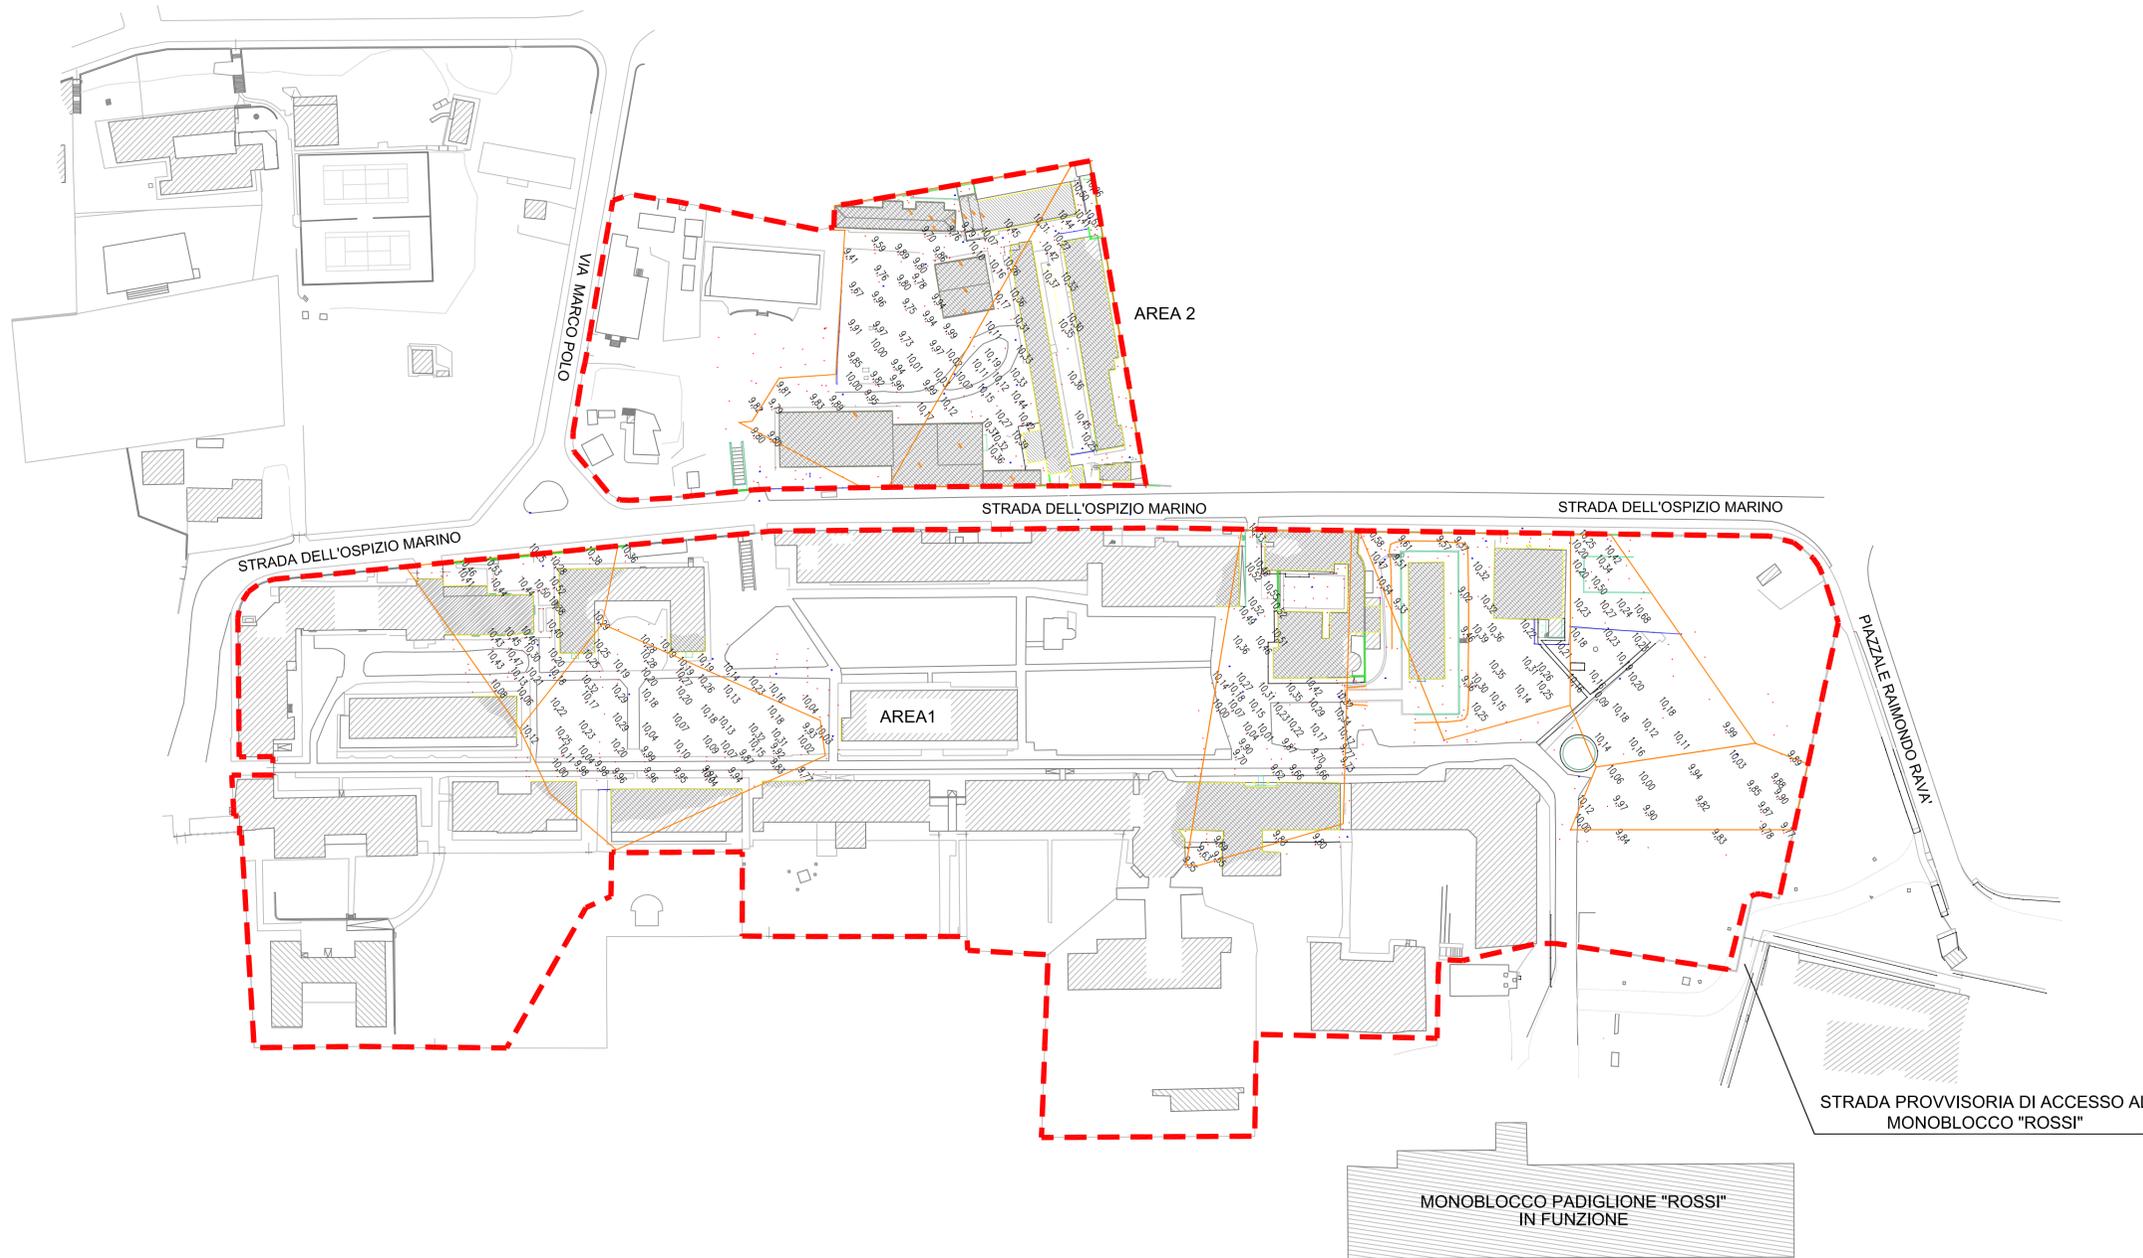

**COMMITTENTE** COMUNE di VENEZIA

**COMMESSA**  
RIQUALIFICAZIONE DEL COMPENDIO IMMOBILIARE DELL'"EX-OSPEDALE AL MARE" DEL LIDO DI VENEZIA


**PROGETTO**  
PROGETTO ESECUTIVO DI BONIFICA AMBIENTALE I° STRALCIO

**IMPRESA APPALTATRICE:**  



**TITOLO ELABORATO:**  
RILIEVO INIZIALE DELLE AREE

<b>FORMATO:</b> A1	<b>SCALA :</b> 1:1000	<b>CODICE ELABORATO :</b> T08			
<b>REVISIONE</b>	<b>DESCRIZIONE</b>	<b>DATA</b>	<b>ESEGUITO</b>	<b>VISTO</b>	<b>APPROVATO</b>
0	Emissione	Luglio 2013	GS RILIEVI S.r.l.	Ing. F. Tolaini	Ing. F. Tolaini

Questo documento non può essere copiato, riprodotto o altrimenti pubblicato in tutto o in parte senza il consenso scritto del proprietario (legge 22-4-41 n. 663 - art. 2575 e segg. C.C.)

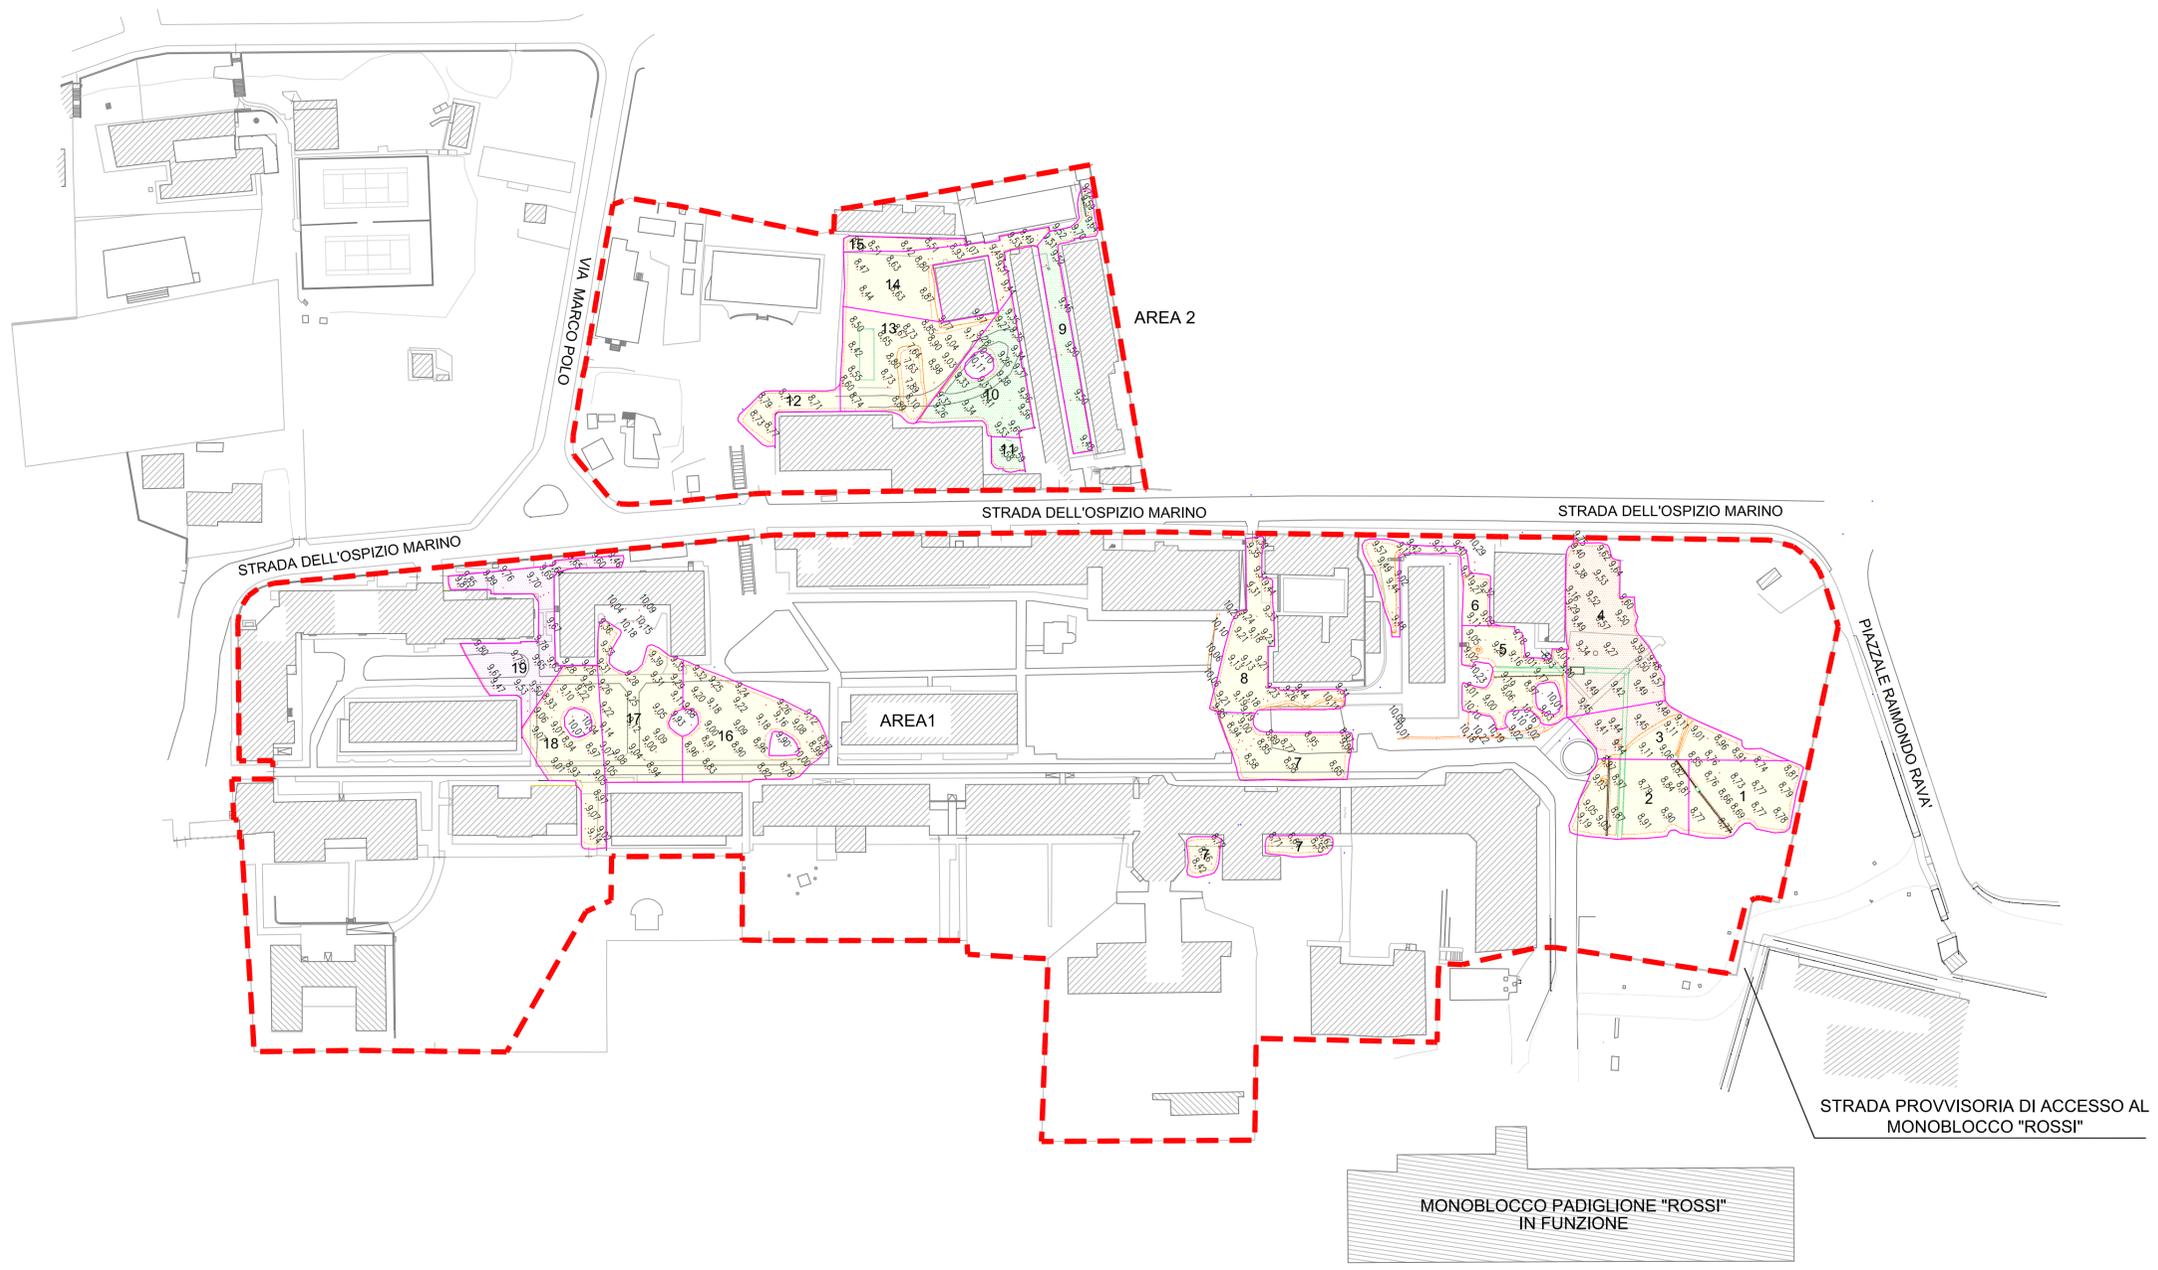

- LEGENDA**
- LIMITE AREA EFFETTIVA DI SCAVO
  - - - LIMITE AREA DI INTERVENTO
  - SCAVO PROFONDO 50cm
  - SCAVO PROFONDO 60cm
  - SCAVO PROFONDO 80cm
  - SCAVO PROFONDO 100cm

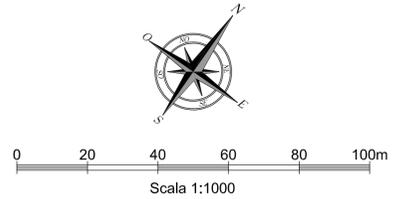

SPIAGGIA PROSPICIENTE ALL'AREA DI INTERVENTO

SS-9 SS-1



**COMMITTENTE** COMUNE di VENEZIA

**COMMESSA**  
RIQUALIFICAZIONE DEL COMPENDIO IMMOBILIARE DELL'EX-OSPEDALE AL MARE DEL LIDO DI VENEZIA

**PROGETTO**  
PROGETTO ESECUTIVO DI BONIFICA AMBIENTALE I° STRALCIO

**IMPRESA APPALTATRICE:**  


**TITOLO ELABORATO:**  
RILIEVO FINALE DELLE AREE

<b>FORMATO:</b> A1	<b>SCALA :</b> 1:1000	<b>CODICE ELABORATO :</b> T09			
<b>REVISIONE</b>	<b>DESCRIZIONE</b>	<b>DATA</b>	<b>ESEGUITO</b>	<b>VISTO</b>	<b>APPROVATO</b>
0	Emissione	Luglio 2013	GS RILIEVI S.r.l.	Ing. F. Tolaini	Ing. F. Tolaini

Questo documento non può essere copiato, riprodotto o altrimenti pubblicato in tutto o in parte senza il consenso scritto del proprietario (legge 22-4-41 n. 663 - art. 2575 e segg. C.C.)