



VISTA GENERALE N.2



VISTA INTERNA DALLE LOUNGE DEL 2° LIVELLO

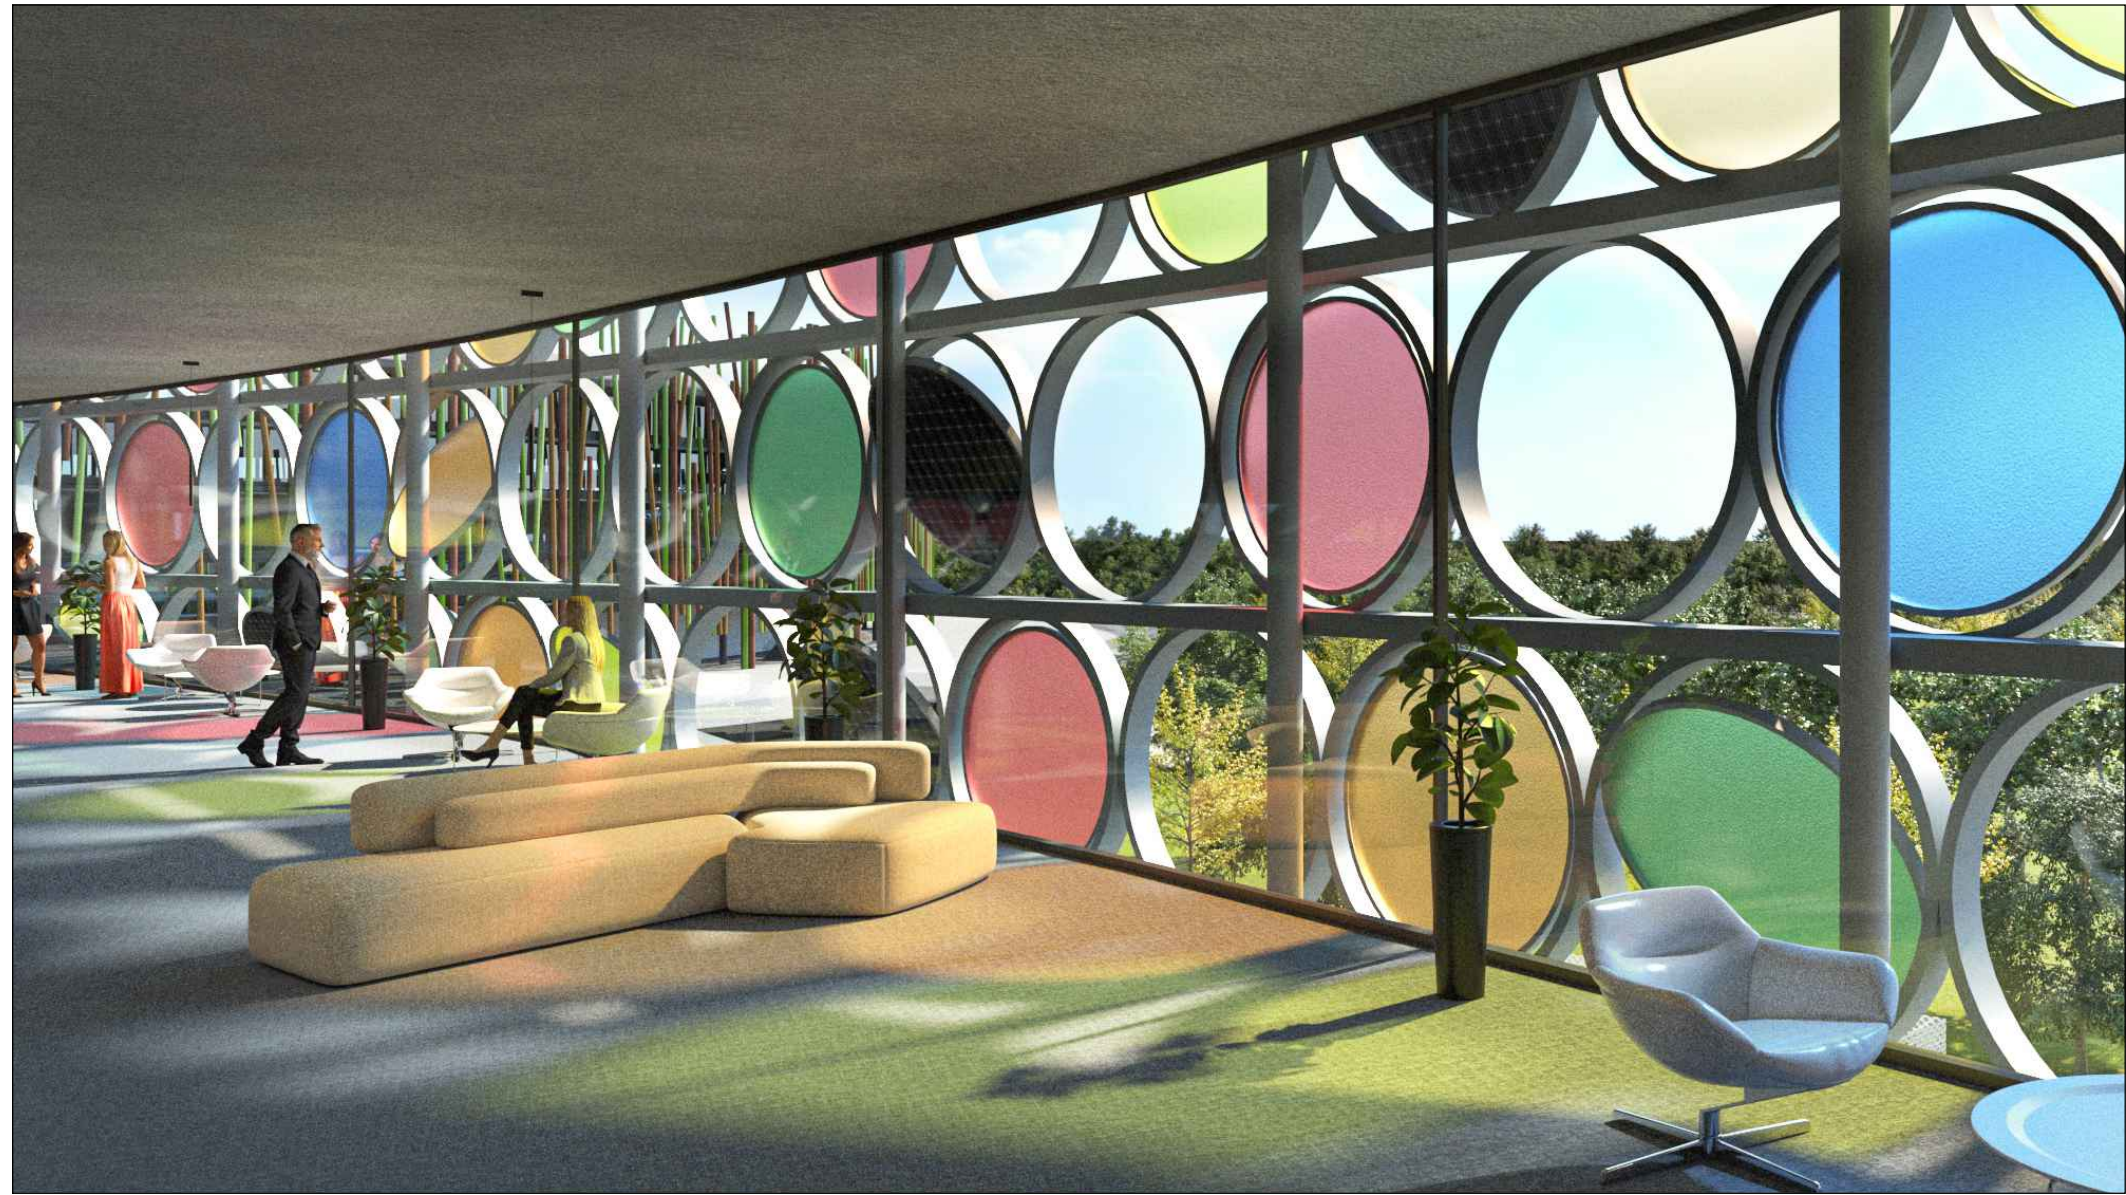

VISTA GENERALE N.3

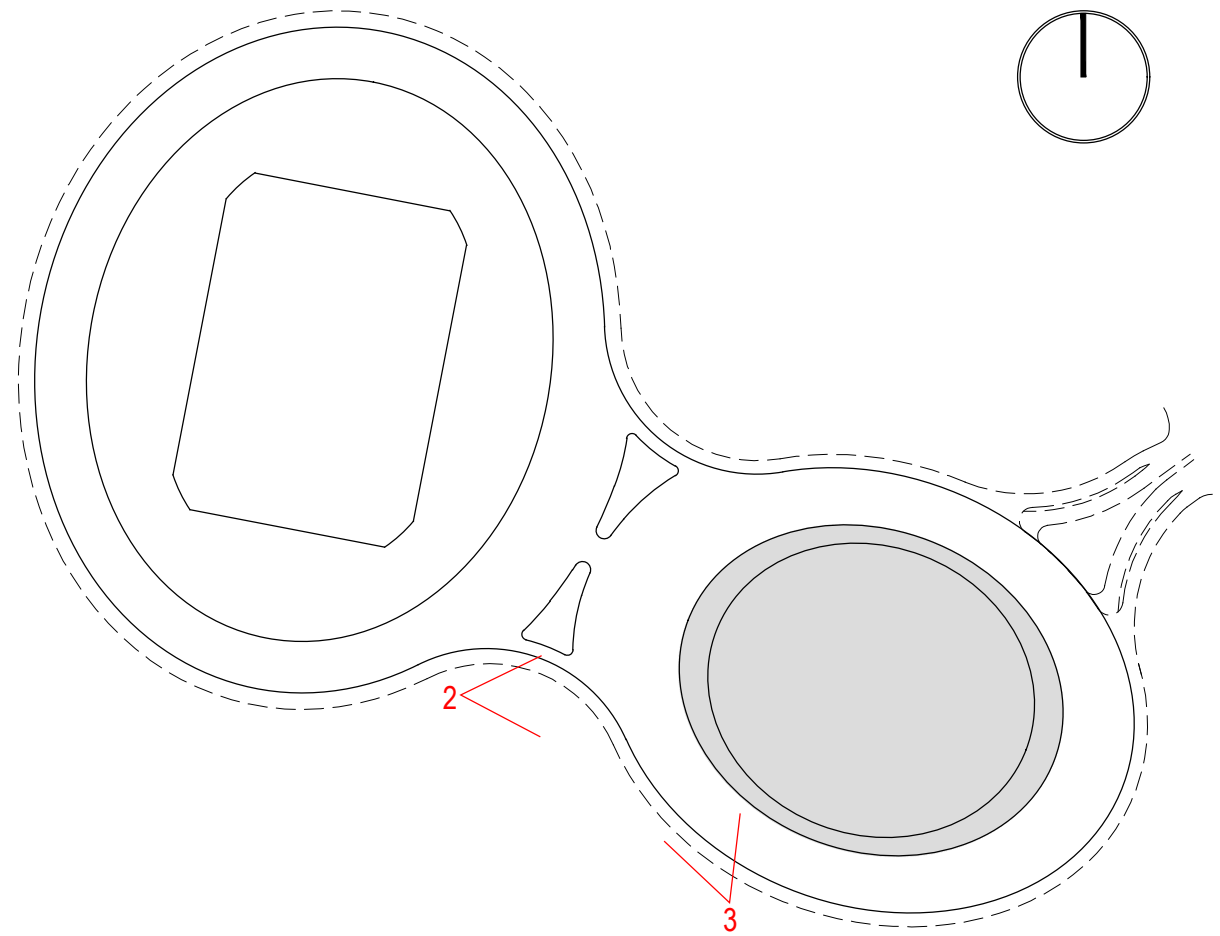

COMMITTENTE



COMUNE DI
VENEZIA



PROGETTO

**PIANO INTEGRATO METROPOLITANO
EX ART 21 DL 152/21 - PNRR M5C2
INTERVENTO 2.2.**

**BOSCO DELLO SPORT
Intervento 105 - Arena**

GRUPPO DI LAVORO

Architettura: arch. ALESSANDRA DAL CIN
ing. MATTEO FIORINDO
Strutture: ing. ROBERTO DI BUSSOLO
ing. FRANCESCO DITTADI

EMISSIONE

**PROGETTO DI FATTIBILITÀ
TECNICO-ECONOMICA**

(di cui agli artt. 44 e 48 del decreto-legge 31 maggio 2021, n. 77, convertito nella legge 29 luglio 2021, n. 108, delle prime indicazioni e prescrizioni per la stesura dei Piani di Sicurezza e dell'aggiornamento dello studio del traffico).

TITOLO ELABORATO

**ARCHITETTURA
Rendering Esterni 2/2**

REV.	DATA	FILE	OGGETTO	DIS.	APPR.
a	18/03/22	I05-PFTE-A-012A	Prima emissione	A.D.C.	R.D.B.
b	11/11/22	I05-PFTE-A-014B	Revisione NOVEMBRE 2022	A.D.C.	R.D.B.
c	19/12/22	I05-PFTE-A-014C	Aggiornamento validazione	A.D.C.	R.D.B.
d					
e					
f					
g					
h					

RESPONSABILE UNICO DEL PROCEDIMENTO:
Ing. Simone Agrondi

ELABORATO N.
I05-PFTE-A-014

DATA: 18/03/2022	SCALA:	FILE: I05-PFTE-A-014-C	N. INTERVENTO I05
PROGETTO A. Dal Cin	DISEGNO M. Fiorindo	VERIFICA F. Dittadi	APPROVAZIONE R. Di Bussolo