






**Schema a blocchi impianto TVcc**



**Schema a blocchi impianto Cablaggio Strutturato**

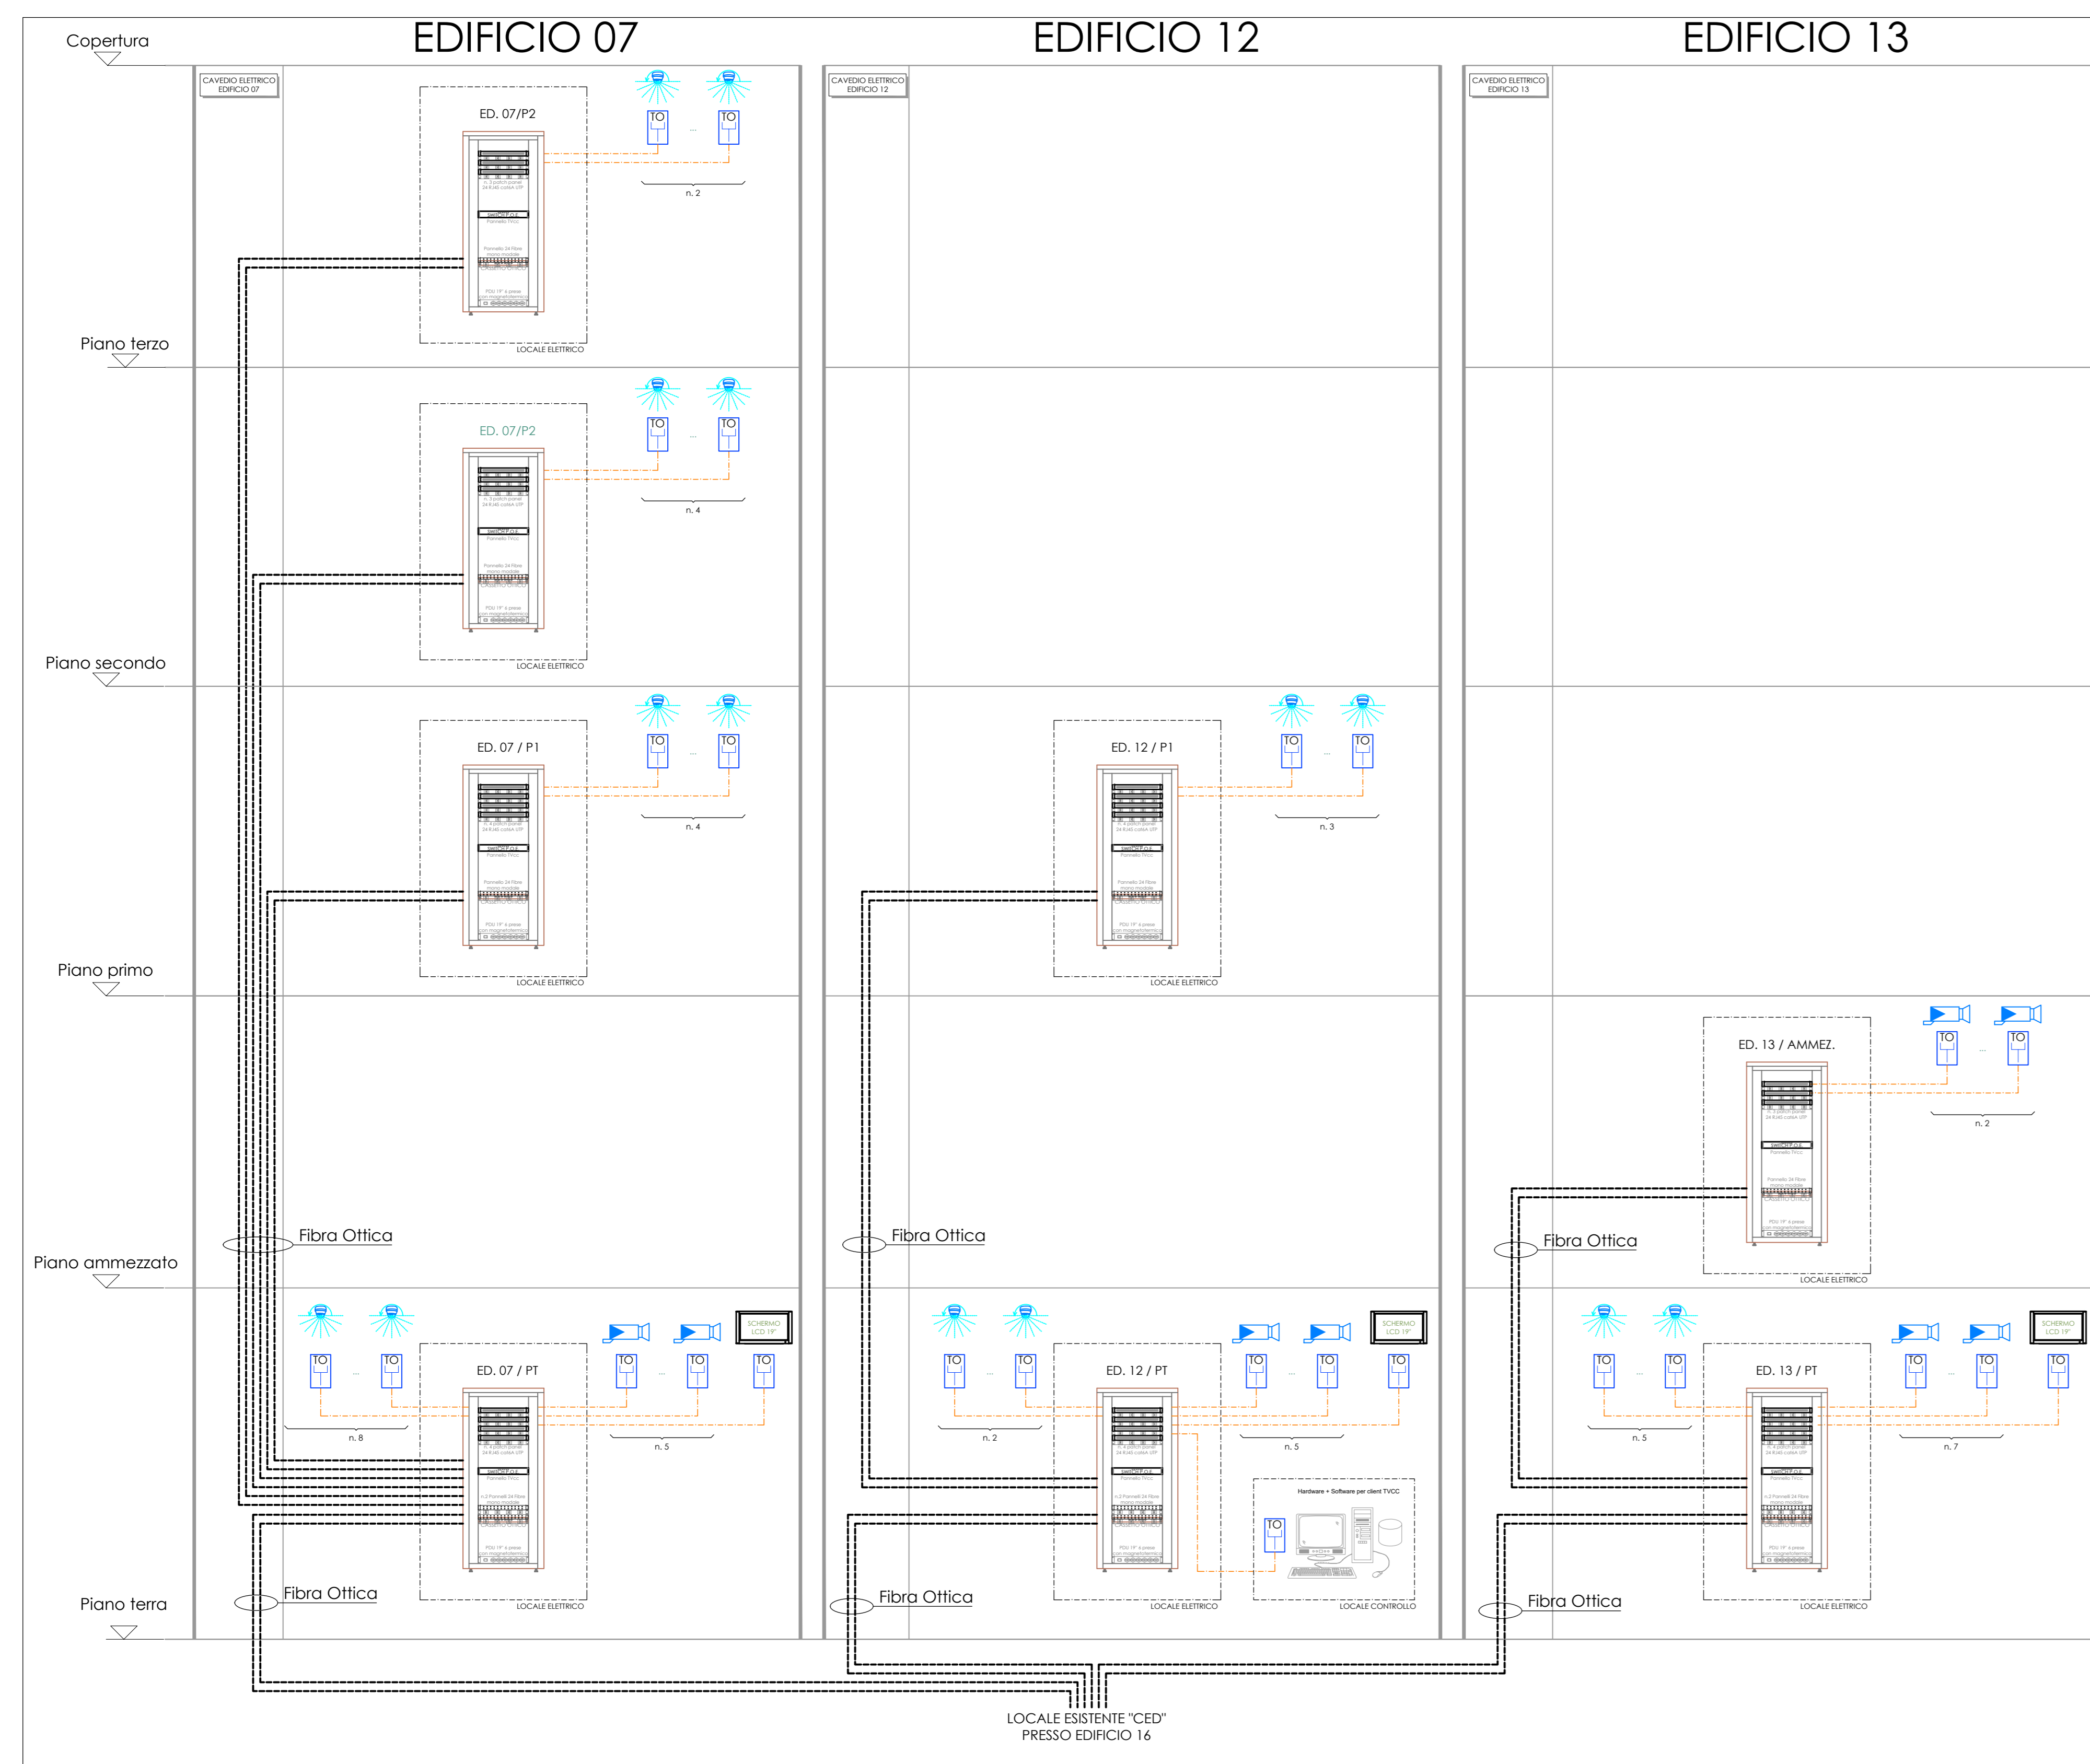

**Schema a blocchi impianto Antintrusione e Controllo Accessi**  
scala 1:100

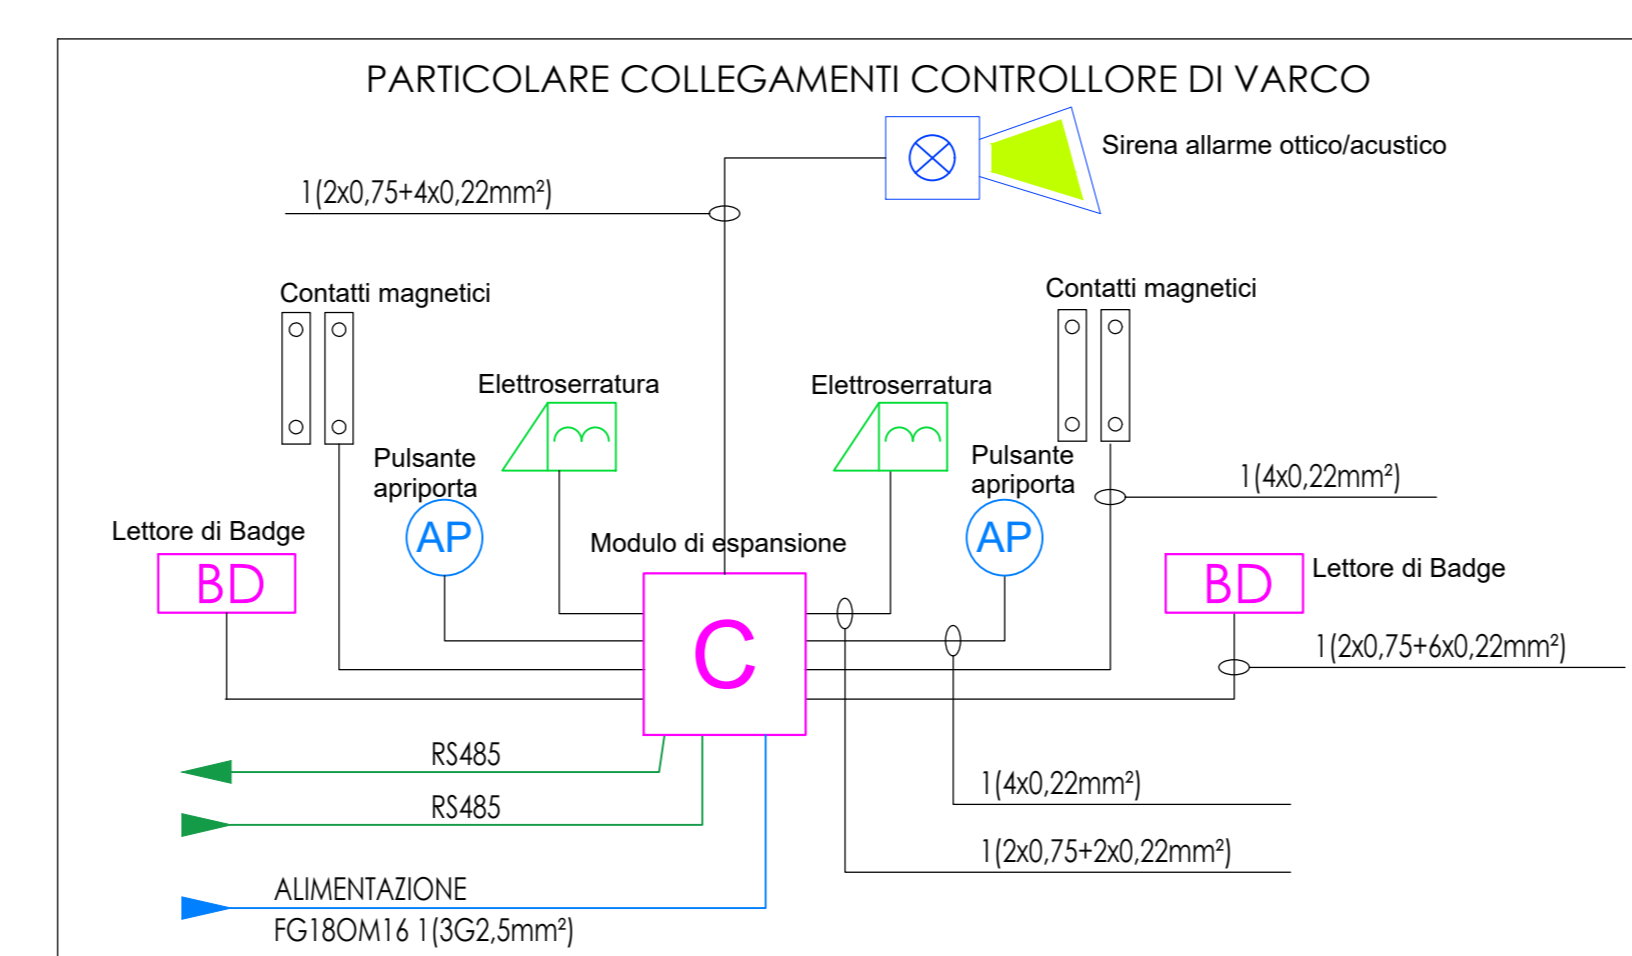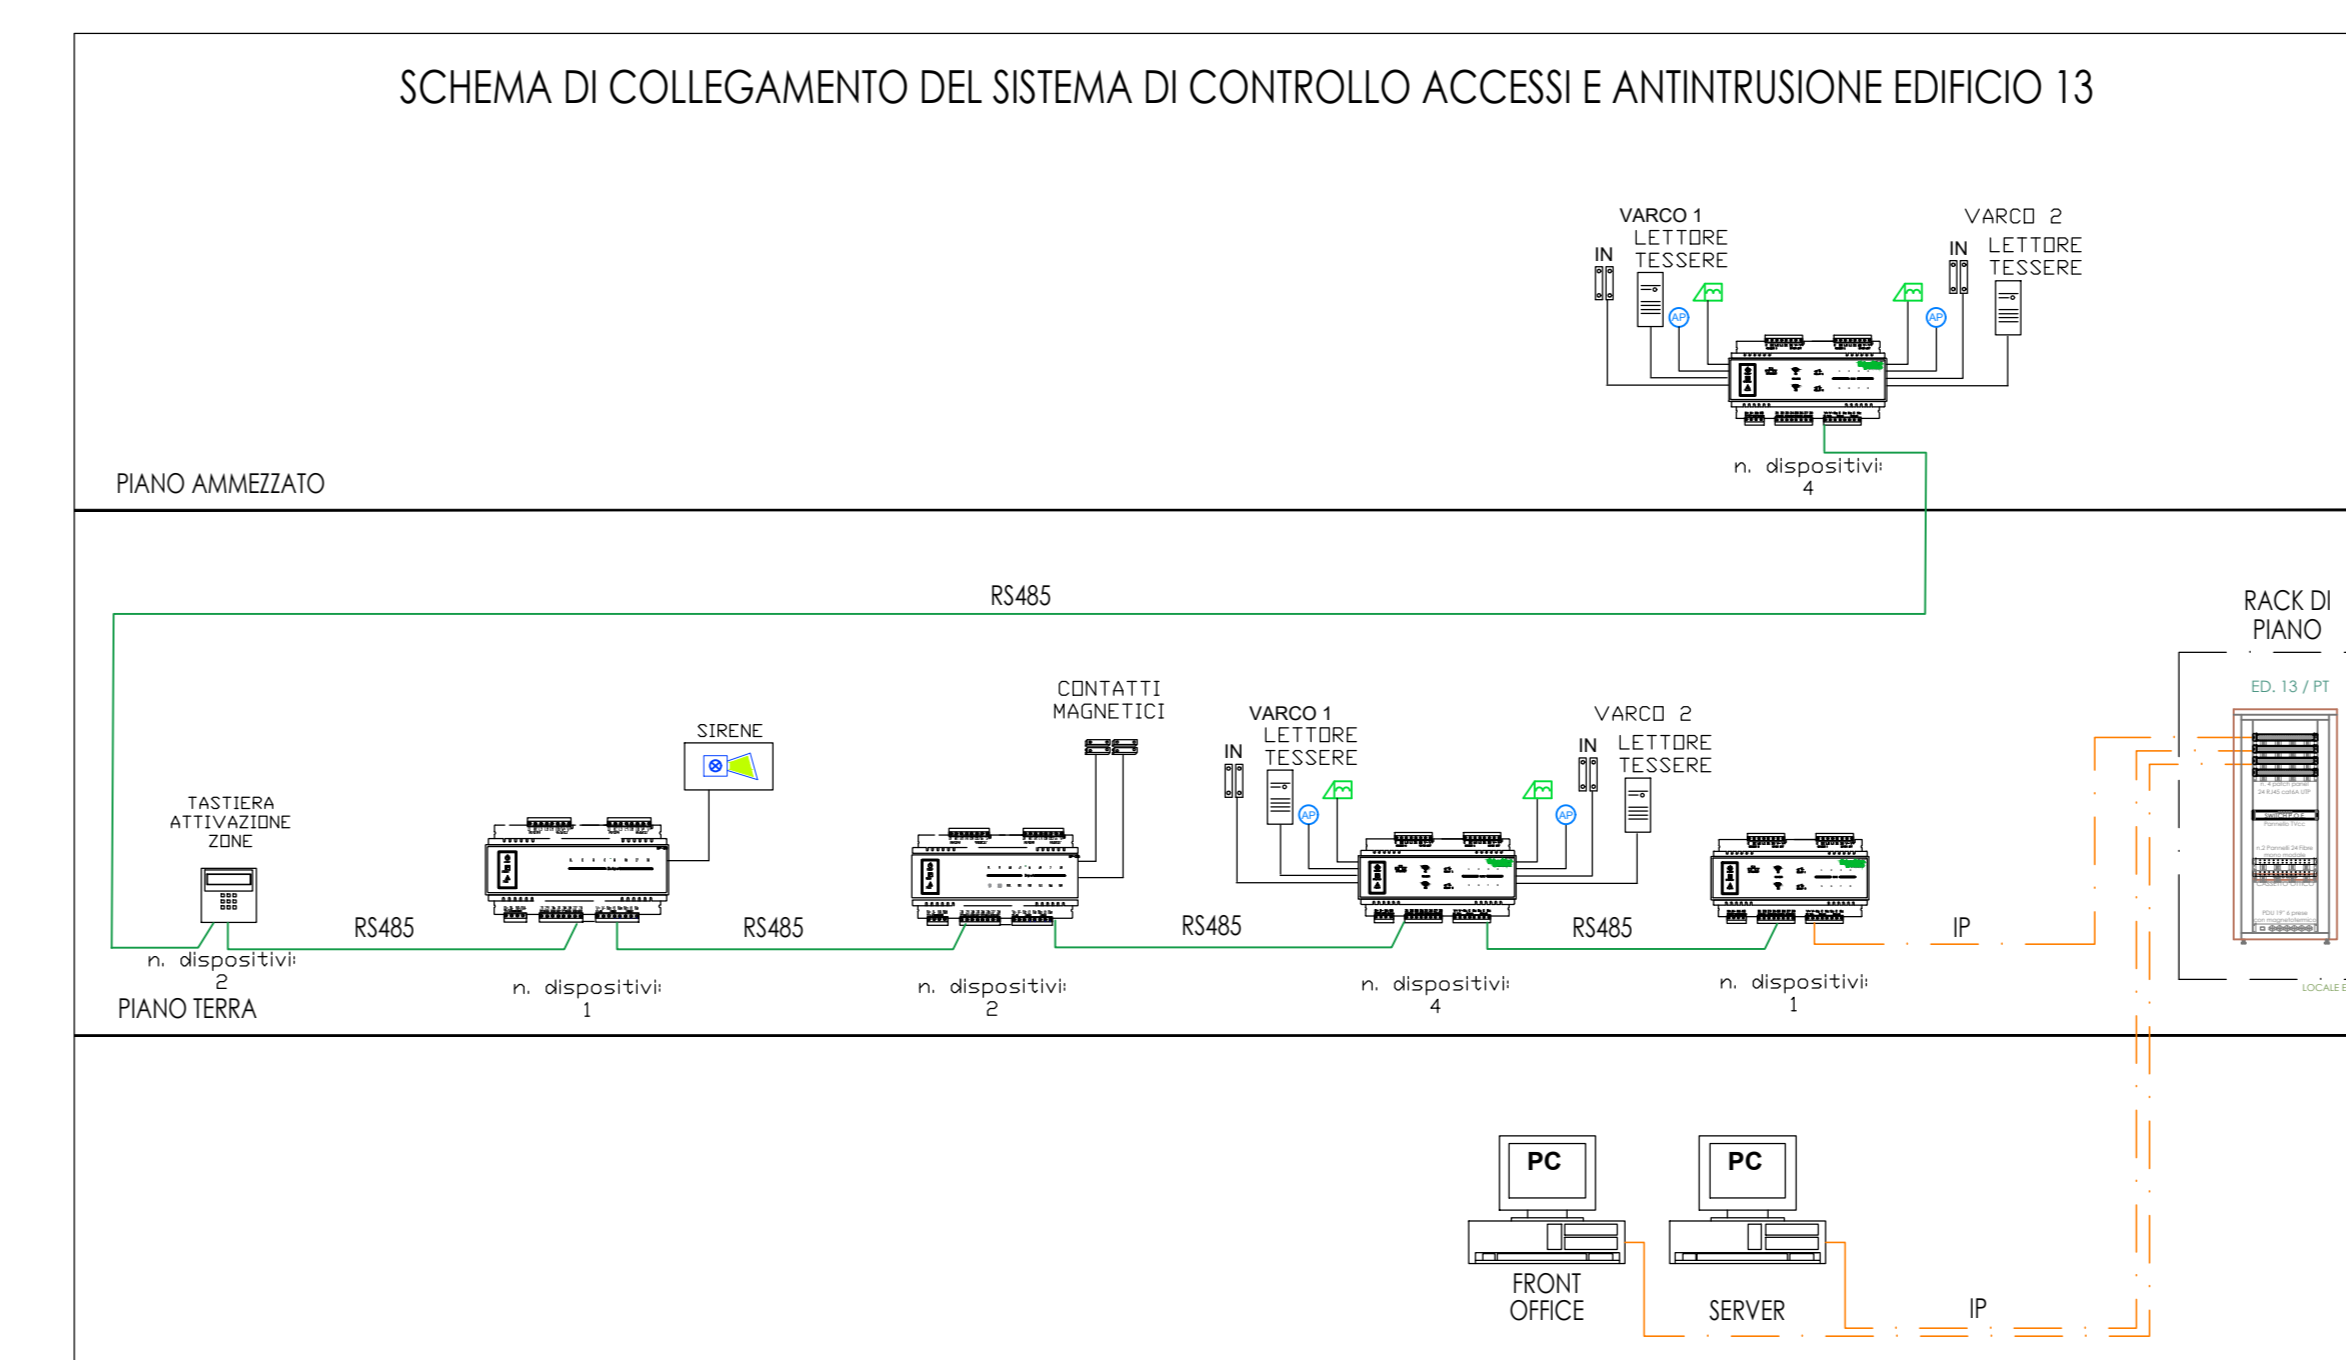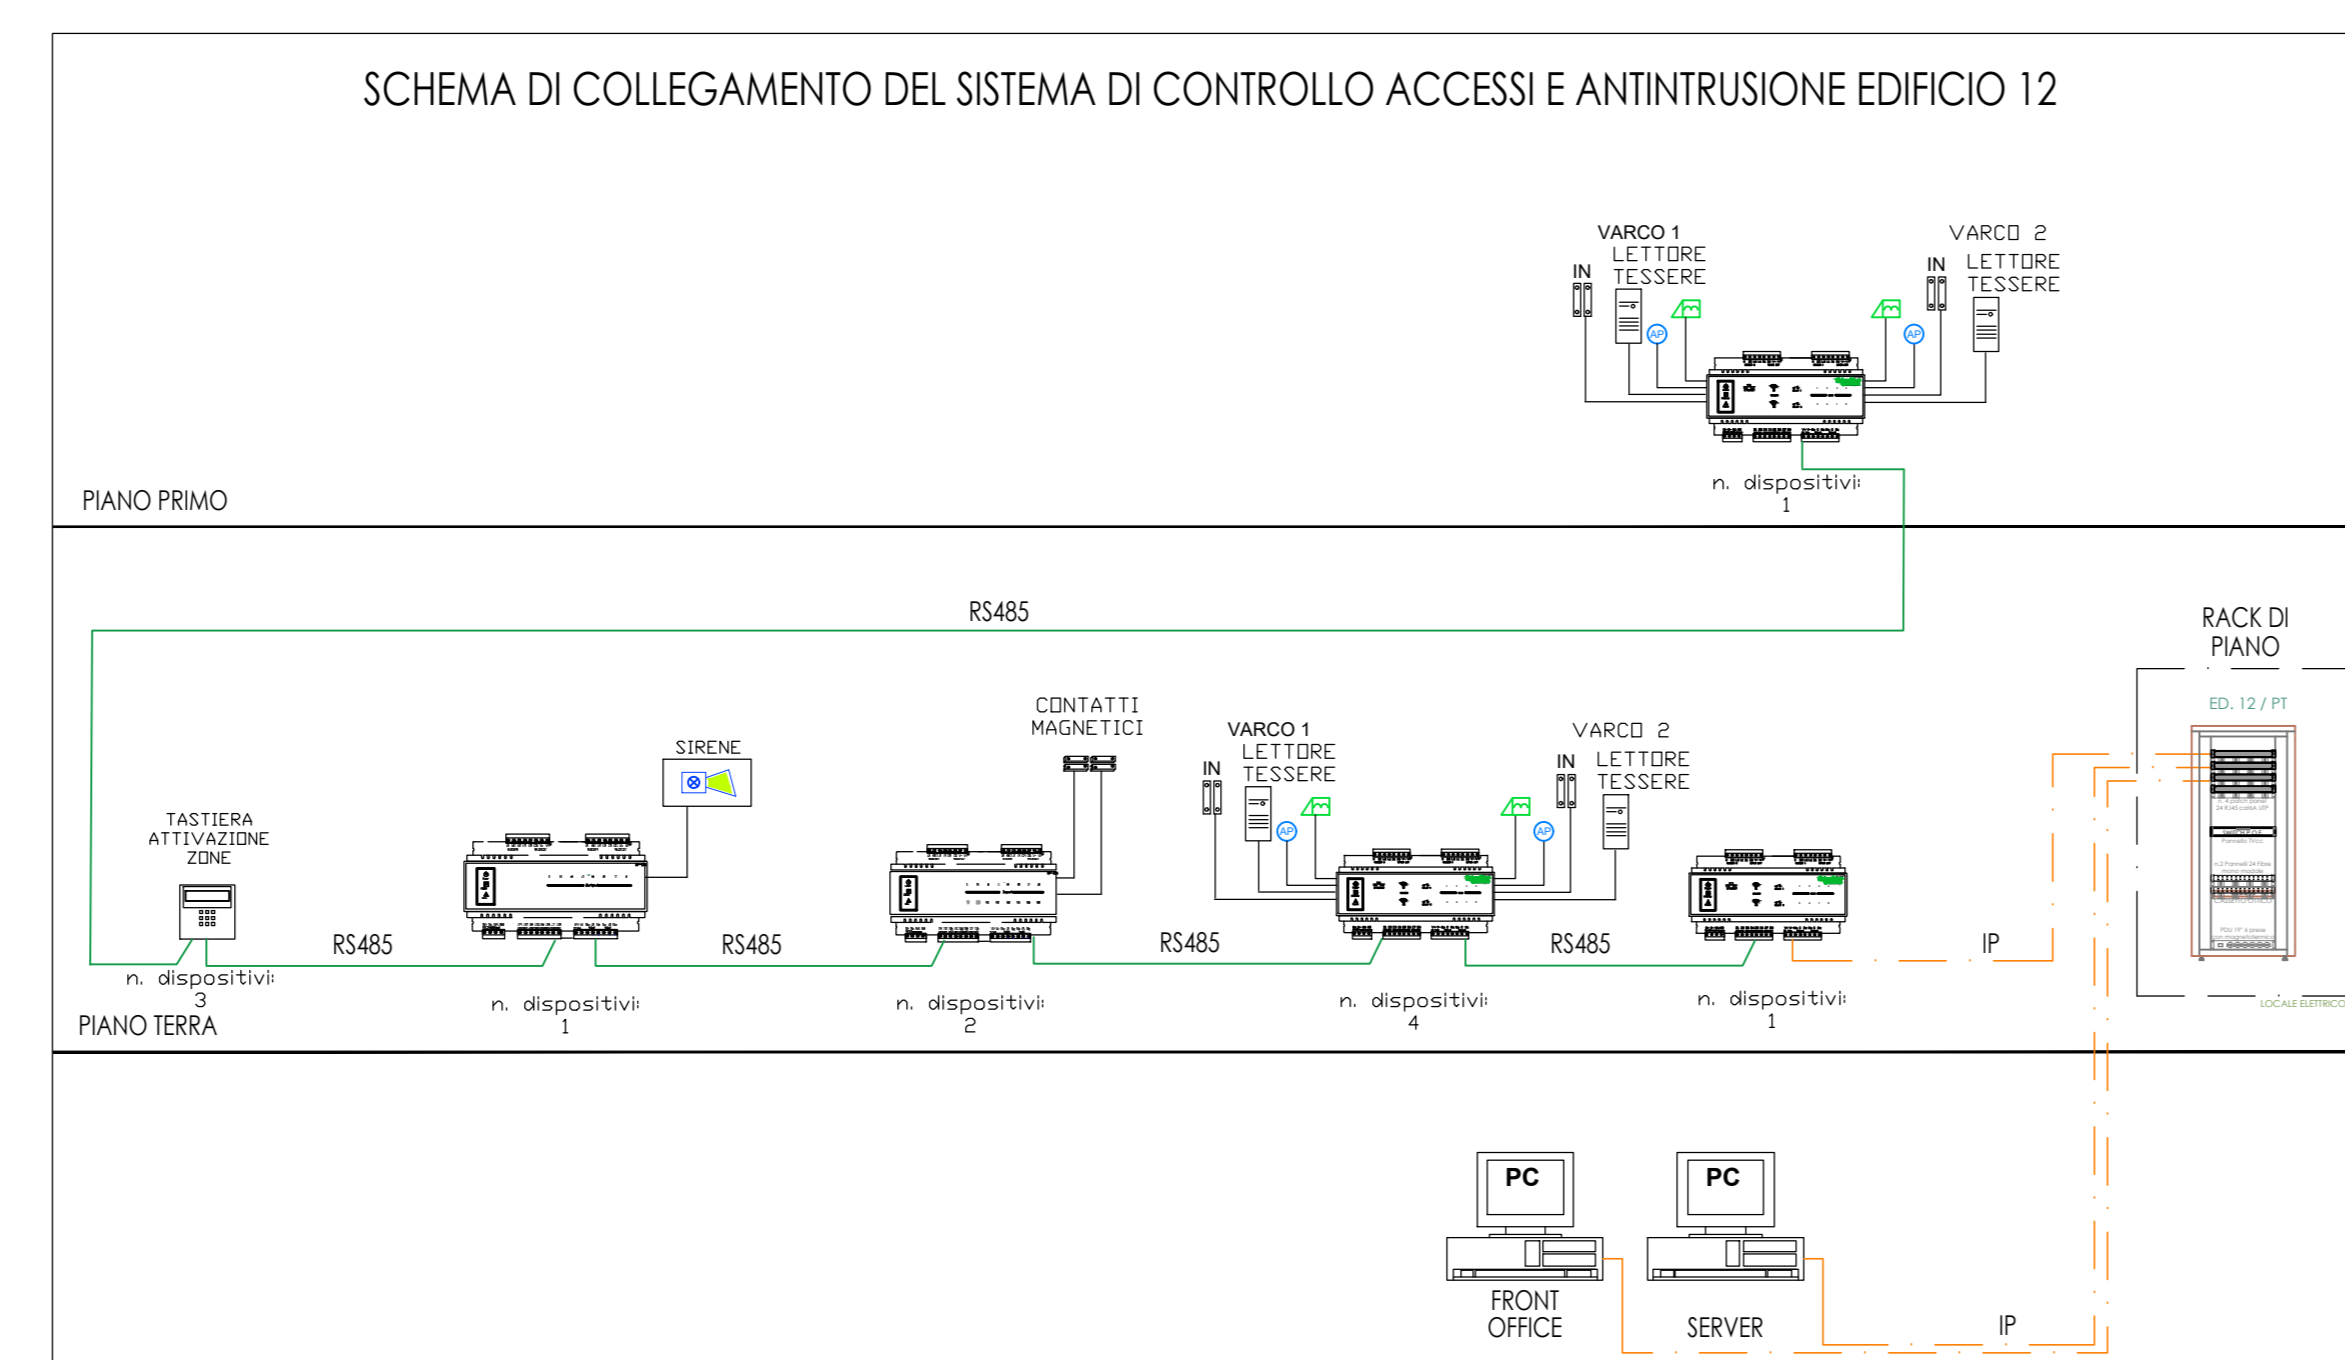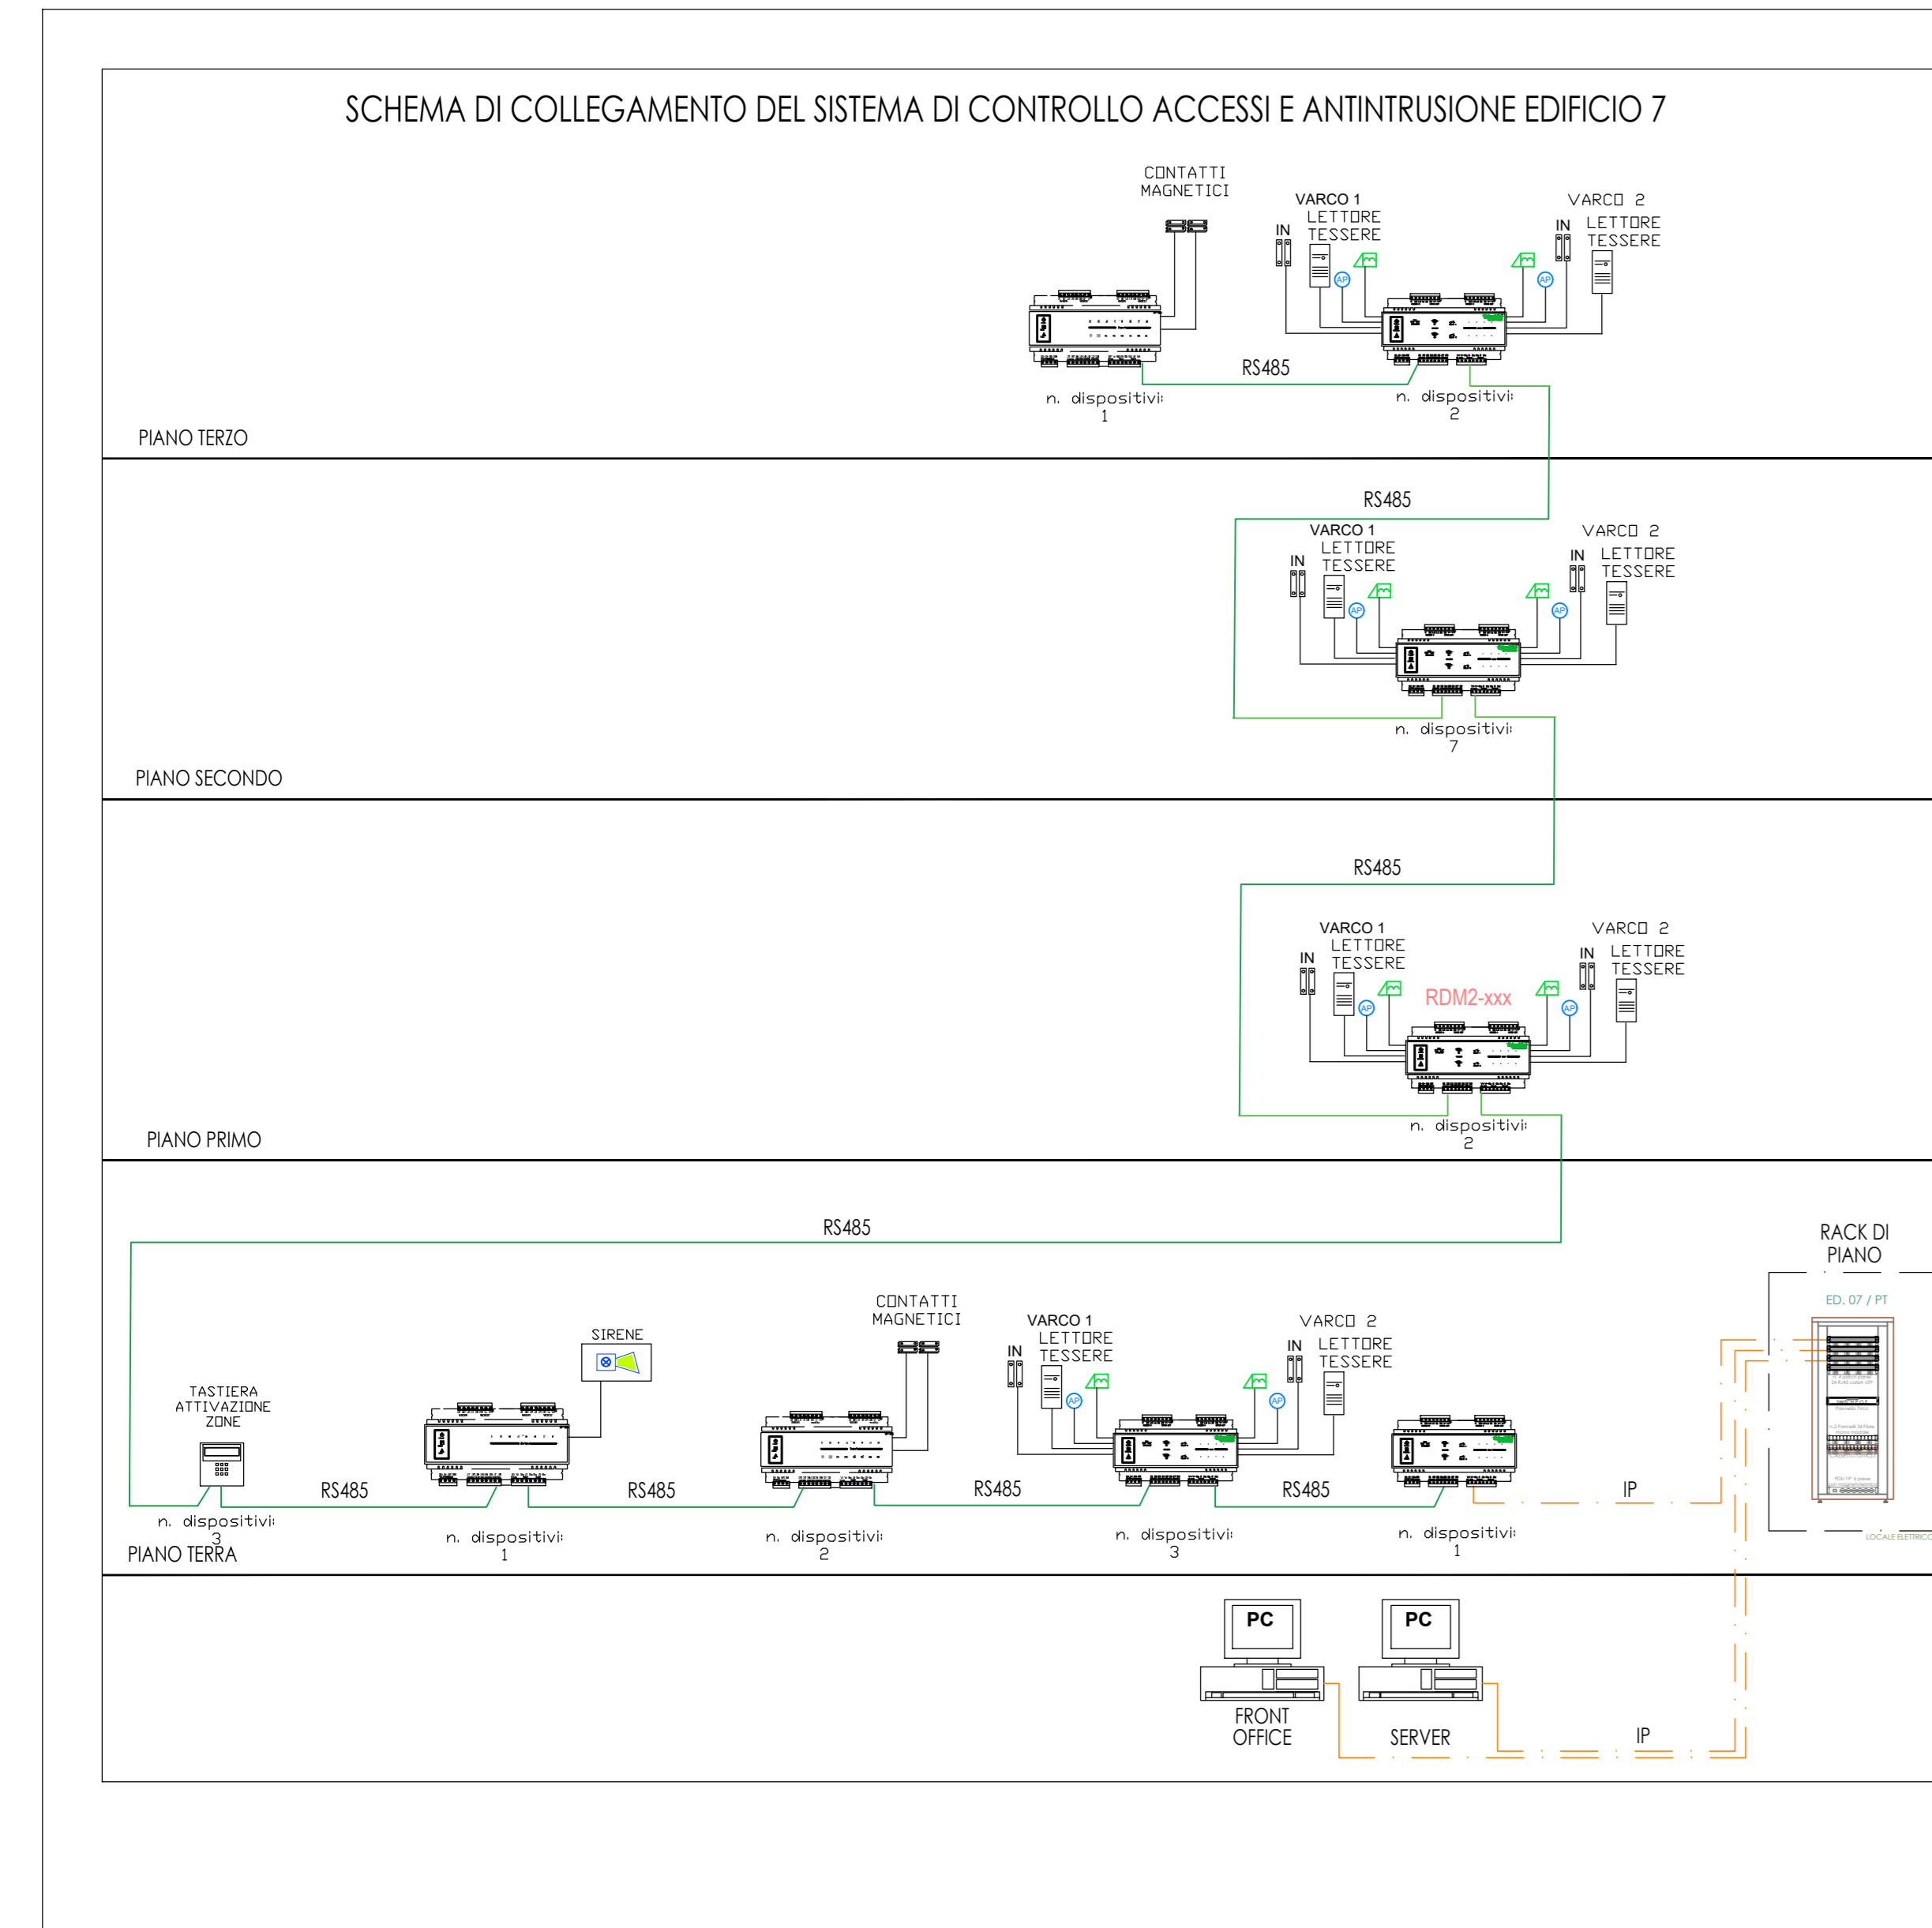

SIMBOLO	DESCRIZIONE
	Modulo di espansione per 2 varchi per controllore accessi SP-C su bus RS485
	Lettores di Badge
	Contatti magnetici su porta, portone o finestra
	Elettroserratura
	Pulsante apriporta dall'interno
	Sirena allarme ottico/acustico da esterno

SIMBOLO	DESCRIZIONE
	Controllore Accessi per 2 varchi espandibile fino a 64 varchi con moduli di espansione
	Modulo di espansione per 2 varchi per controllore accessi SP-C su bus RS485
	Modulo di espansione 16 ingressi ad alta sicurezza per controllore accessi SP-C su bus RS485
	Modulo di espansione 8 uscite relè per controllore accessi SP-C su bus RS485
	Tastiera touch LCD multifunzionale in grado di monitorare lo stato di ogni varco
	Lettores tessere e tastiera PIN
	Contatti magnetici su porta, portone o finestra
	Elettroserratura
	Pulsante apriporta dall'interno
	Sirena allarme ottico/acustico da esterno

IL PRESENTE ELABORATO È VALIDO ESCLUSIVAMENTE PER GLI IMPIANTI ELETTRICI E SPECIALI. PER GLI IMPIANTI FLUIDOMECCANICI, L'ARCHITETTONICO E LE STRUTTURE OCCORRE FARE RIFERIMENTO AI DISEGNI SPECIFICI.

**CITTÀ DI VENEZIA**  
Direzione Servizi Amministrativi e Affari Generali

**UFFICI GIUDIZIARI DI VENEZIA - III LOTTO FUNZIONALE "EX MANIFATTURA TABACCHI"**

INCARICO DI PROGETTAZIONE DEFINITIVA COMPRESIVA DELLA FATTIBILITÀ TECNICA ED ECONOMICA, ESECUTIVA, COORDINAMENTO DELLA SICUREZZA IN FASE DI PROGETTAZIONE RELATIVO AL RESTAURO E RISANAMENTO STATICO DEL COMPLESSO EX MANIFATTURA TABACCHI E RISTRUTTURAZIONE AD USO UFFICIO GIUDIZIARI DI VENEZIA - III LOTTO FUNZIONALE  
CUP F7AE21002050001 - CIG 8861501E78

**PROGETTO ESECUTIVO**

RESPONSABILE UNICO DEL PROCEDIMENTO  
**Arch. Silvia Loreto**

INGEGNERI R.P.P.  
**ICIS S.r.l. - Società di Ingegneria**  
Ingegnere - Strutturazione - Sicurezza  
TEAM LEADER - MANIFATTURA R.P.P.  
Arch. Rafael Monero - Ingegnere

INGEGNERI D.P.  
Ingegnieri: Archibius  
Ing. F. Onofri - Strutturazione  
Ingegnere: Ingegnere della Ingegneria  
G&E Engineering - Progettazione impianti  
Agricola - Aspetti Ambientali e Sanitarie  
INGEGNERI D.P.  
INGEGNERI: Ingegnere CMA Acustica  
INGEGNERI: Ingegnere Ingegnere Ingegnere  
Dott. E. Lenzi - Archeologia

**IMPIANTI ELETTRICI E SPECIALI**

EDIFICIO 7-12-13

Schemi a blocchi impianti speciali (Antintrusione - Controllo Accessi - TVcc - TD)

PROGETTO	2703	PE	C	IES	21	00
PROGETTO	2703	PE	C	IES	21	00

03/12/2022