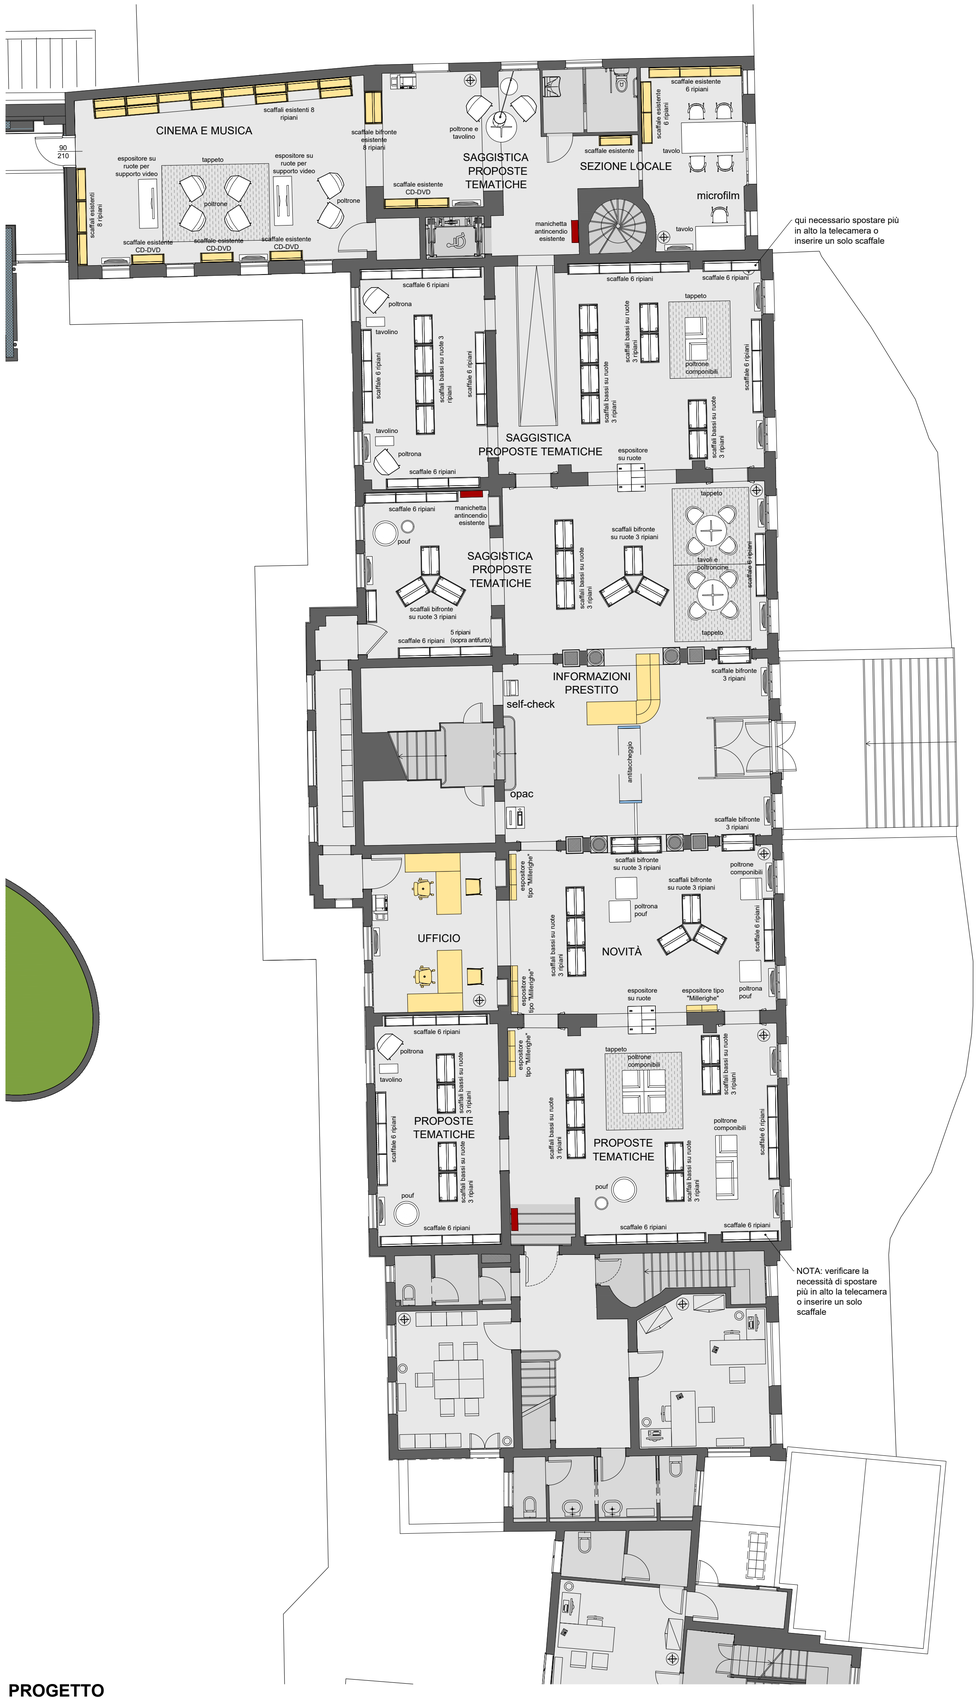

PROGETTO
Edificio storico
Pianta arredata
piano ammezzato

PROGETTO
Edificio storico
Pianta arredata
piano primo

NOTE
È onere dell'Appaltatore verificare accuratamente tutte le quote e tutte le misure dei locali, l'esatta localizzazione e le corrette misure di tutti gli impianti presenti (con particolare attenzione e cura a tutti quegli impianti che impattano in vario modo sugli arredi, sulle pareti divisorie, o devono essere in essi integrati), la presenza di altri impianti non indicati nei disegni che possono comportare modifiche al progetto degli arredi. Eventuali modifiche al progetto vanno concordate con la Direzione dei Lavori.

PROGETTISTA DEGLI ARREDI
Alterstudio partners srl
viale Ranzoni, 7 | 20149 Milano
t +39.02.29011250 | office@alterstudiopartners.com
P.I./C.F.11725250157
Rappresentante Legale | Matteo Schubert
Direttrice Tecnica | Arch. Camilla Pravettoni

COMMITTENTE
COMUNE DI VENEZIA
CA' FARSETTI
San Marco, 4136
30124 Venezia
P.I./C.F.00339370272

PROGETTO DEFINITIVO - ESECUTIVO
PROGETTO DEFINITIVO-ESECUTIVO DEGLI ARREDI DELL'ALA DI AMPLIAMENTO DELLA BIBLIOTECA VEZ DI VENEZIA MESTRE
CIG: Z4B2F549C0

CONTENUTO TAVOLA
PROGETTO
Edificio storico
Pianta arredata piano ammezzato e piano primo

TAVOLA N.F01

SCALA 1:100

DATA 21.12.2021

FILE 345_Arr_E_di_211224d0.dwg

ORDINE DEGLI ARCHITETTI PIANIFICATORI PAESAGGISTI E CONSERVATORI DELLA PROVINCIA DI VENEZIA
CAMILLA PRAVETTONI
architetto
16089

LOCALE A DISPOSIZIONE
RIPOSTIGLIO
LOC. TECNICO RACK+QE
W.C.
ANTIBAGNO
DISIMPEGNO
stampa 3D
playstation
workstations
DIGILAB
SALA POLIFUNZIONALE E STUDIO DI GRUPPO
GAMING ZONE
SPAZIO GIOVANI
FUMETTI
giochi da tavolo
bussola
CAFFETTERIA AREA RIVISTE E GIORNALI
SPOGLIATOIO
MAGAZZINO
ANTI W.C.
FOYER
LOC. TECNICO SALA CONF.
SALA POLIFUNZIONALE (88 posti) ESPOSIZIONI TEMPORANEE
NARRATIVA
INFORMAZIONI
BACK-OFFICE
self-check
ASCENSORE
DEPOSITO
BIBLIOTECA
BOX GUARDIANIA
aiuola esistente
reference
opac
sedie e tavoli da esterno
tavoli da esterno

PROGETTO
Nuova Ala
Pianta arredata piano terra

NOTE
È onere dell'Appaltatore verificare accuratamente tutte le quote e tutte le misure dei locali, l'esatta localizzazione e le corrette misure di tutti gli impianti presenti (con particolare attenzione e cura a tutti quegli impianti che impattano in vario modo sugli arredi, sulle pareti divisorie, o devono essere in essi integrati), la presenza di altri impianti non indicati nei disegni che possono comportare modifiche al progetto degli arredi. Eventuali modifiche al progetto vanno concordate con la Direzione dei Lavori.

PROGETTISTA DEGLI ARREDI
Alterstudio partners srl
viale Ranzoni, 7 | 20149 Milano
t +39.02.29011250 | office@alterstudiopartners.com
P.I./C.F.11752520157
Rappresentante Legale | Matteo Schubert
Direttrice Tecnica | Arch. Camilla Pravettoni

COMMITTENTE
COMUNE DI VENEZIA
CA' FARSETTI
San Marco, 4136
30124 Venezia
P.I./C.F.00339370272

PROGETTO DEFINITIVO - ESECUTIVO
PROGETTO DEFINITIVO-ESECUTIVO DEGLI ARREDI DELL'ALA DI AMPLIAMENTO DELLA BIBLIOTECA VEZ DI VENEZIA MESTRE
CIG: Z482F549C0

CONTENUTO TAVOLA
PROGETTO
Nuova Ala
Pianta arredata piano terra

FILE 345_Arr_E_di_211224r00.dwg

TAVOLA N.F02

SCALA 1:100

DATA 21.12.2021

PROGETTO
Nuova Ala | Estratto "A"
Pianta arredata piano terra

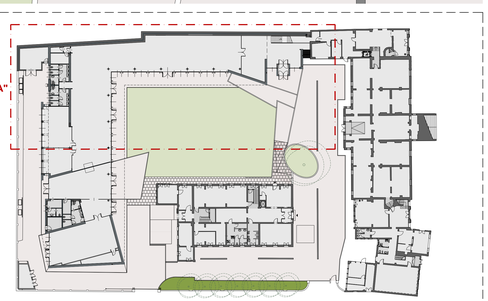

Keyplan

NOTE
Il vigente dell'appaltatore verificare accuratamente tutte le quote e tutte le misure dei locali. L'esatta localizzazione e le corrette misure di tutti gli impianti previsti (con particolare attenzione a cura e tutti gli impianti speciali) dovranno essere verificate in loco dalle ditte fornitrici e dagli installatori degli stessi. Segnalare la presenza di altri impianti non indicati nei disegni che possono compromettere modifiche al progetto degli arredi. Eventuali modifiche al progetto vanno concordate con la Direzione dei Lavori.

PROGETTISTA DEGLI ARREDI
Alterstudio partners srl
Viale Rimembranze, 7 | 20148 Milano
tel. 02.4047.0000 | info@alterstudio.com
P.I.C.F.01220000150 — Ing. Matteo Schubert
Direttore Tecnico | Arch. Camilla Pisanello

COMMITTENTE
COMUNE DI VENEZIA
CA' FARSETTI
SETTORE PATRIMONIO
SPOA Venezia
P.I./C.F. 00339870272

PROGETTO DEFINITIVO - ESECUTIVO
PROGETTO DEFINITIVO-ESECUTIVO DEGLI ARREDI DELL'ALA DI RISTRUTTURAZIONE DELLA BIBLIOTECA VIC DI VENEZIA MESTRE
CIG: Z4B2F2A0AC

CONTENUTO TAVOLA
PROGETTO
Nuova Ala | Estratto "A"
Pianta arredata piano terra

TAVOLA N.F03

SCALA 1:50
DATA 31.10.2021

FILE: 101_tav_A_A_01.DWG/dwg

PROGETTO
Nuova Ala | Estratto "B"
Pianta arredata piano terra

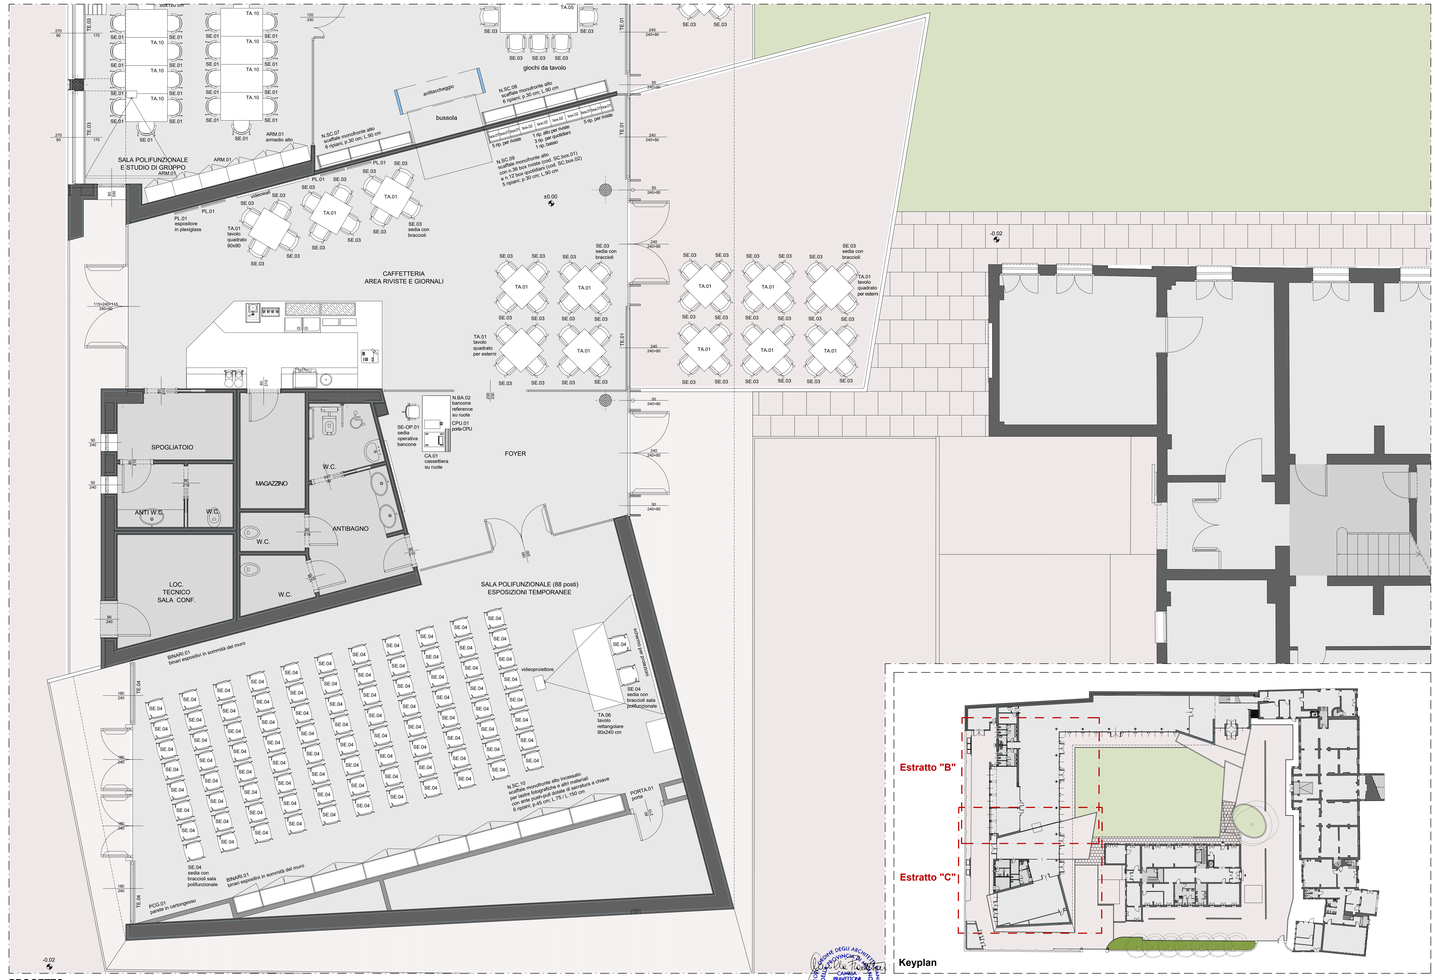

PROGETTO
Nuova Ala | Estratto "C"
Pianta arredata piano terra

NOTE
Il vigente dell'ispezione verificare accuratamente tutte le quote e tutte le misure dei locali. L'esatta localizzazione e le corrette misure di tutti gli impianti presenti (con particolare attenzione a cura e tutti gli impianti speciali) dovranno essere verificate in fase esecutiva dalle ditte incaricate dei lavori integrati, in presenza di altri impianti non indicati nei disegni che possono comportare modifiche al progetto degli arredi. Eventuali modifiche al progetto vanno concordate con la Direzione dei Lavori.

PROGETTISTA DEGLI ARREDI
Alterstudio partners srl
Via Palermo, 7 | 20146 Milano
Arch. Alessandro Colombo (alessandro.colombo@alterstudio.it)
Arch. Francesco Lucchini
Arch. Chiara Maria Rizzo (chiara.rizzo@alterstudio.it)
Direttrice Tecnica | Arch. Camilla Pisanello

COMMITTENTE
COMUNE DI VENEZIA
CA' FARSETTI
S. Marco 4136
30124 Venezia
P.I./C.F. 00339870272

PROGETTO DEFINITIVO - ESECUTIVO
PROGETTO DEFINITIVO-ESECUTIVO DEGLI ARREDI DELLA ALA DI RAPPRESENTANZA DELLA BIBLIOTECA VID DI VENEZIA MESTRE
CIG: Z4E2F2A5AC

CONTESTO TAVOLA
PROGETTO
Nuova Ala | Estratto "B" e "C"
Piante arredate piano terra

TAVOLA
N.F04

SCALA
1:50
DATA
31.10.2021

FILE: 101_04_01_B_C_PT_FOGLIO.dwg

LEGENDA CORPI ILLUMINANTI E PRESE

Per maggiori dettagli sulle tipologie, finiture, caratteristiche ed accessori fare riferimento all'elenco fornitura e al Capitolato

CORPI ILLUMINANTI

- Lampada a sospensione biemissione tipo Linea Light modello "Rollip60_MP" DALI - CRI90 lungh. 1505 mm o equivalente
- Lampada a sospensione monoemissione tipo Linea Light modello "Rollip60_MS" DALI - CRI90 lungh. 1505 mm o equivalente
- Lampade a sospensione biemissione tipo Linea Light modello "Mr. Magoo_P" DALI - CRI90 diametri 520 - 760 - 1150 mm o equivalenti
- Lampade a sospensione custom biemissione tipo Linea Light modello "Oh!_P" DALI - CRI90 diametri 380 - 550 - 740 mm o equivalenti
- Lampada tonda da incasso a LED monoemissione tipo Linea Light modello "AntonX" - CRI90 diametro 140 mm o equivalente
- Lampade a sospensione monoemissione tipo Linea Light modello "Tour_PD" DALI - CRI 90 diametri 740 - 910 - 1430 - 2450 mm o equivalenti
- Lampade a sospensione a LED biemissione tipo Linea Light modello "Pool_P" DALI - CRI 90 diametri 652 - 952 o equivalenti
- Lampada a sospensione biemissione tipo Linea Light modello "Diphy_ICON" DALI - CRI90 dim. 660 x 670 mm o equivalente
- Lampada a plafone a LED monoemissione tipo Linea Light modello "Portik_R" per esterni diam. 100 mm o equivalente

PRESE ELETTRICHE E DI RETE

- Prese di rete
- Prese UNEL
- Torretta a scomparsa con prese di rete e prese UNEL

NOTA: LE INDICAZIONI INERENTI PRESE ELETTRICHE E DI RETE RIGUARDANO SOLTANTO LE PRESE A USO DEL PUBBLICO E DEGLI ADDETTI. NON SONO CONSIDERATE LE PRESE DI SERVIZIO, LE PRESE NEI BAGNI, ETC. O ALTRI ATTACCHI ELETTRICI E DI RETE RIGUARDANTI ATTREZZATURE AUDIO E VIDEO, HOTSPOT WI-FI, ANTINCENDIO, ECC.

PROGETTO
Nuova Ala | Pianta piano terra
Lay-out distributivo corpi illuminanti e prese elettriche e di rete

NOTE
È onere dell'Appaltatore verificare accuratamente tutte le quote e tutte le misure dei locali, l'esatta localizzazione e le corrette misure di tutti gli impianti presenti (con particolare attenzione e cura a tutti quegli impianti che impattano in vario modo sugli arredi, sulle pareti divisorie, o devono essere in essi integrati), la presenza di altri impianti non indicati nei disegni che possono comportare modifiche al progetto degli arredi. Eventuali modifiche al progetto vanno concordate con la Direzione dei Lavori.

PROGETTISTA DEGLI ARREDI
Alterstudio partners srl
viale Ranzoni, 7 | 20149 Milano
t +39.02.29011250 | office@alterstudiopartners.com
P.I./C.F.11732520157
Rappresentante Legale | Matteo Schubert
Direttrice Tecnica | Arch. Camilla Pravettoni

COMMITTENTE
COMUNE DI VENEZIA
CA' FARSETTI
San Marco, 4136
30124 Venezia
P.I./C.F.00339370272

PROGETTO DEFINITIVO - ESECUTIVO
PROGETTO DEFINITIVO-ESECUTIVO DEGLI ARREDI DELL'ALA DI AMPLIAMENTO DELLA BIBLIOTECA VEZ DI VENEZIA MESTRE
CIG: Z4B2F549C0

CONTENUTO TAVOLA
PROGETTO
Nuova Ala
Pianta piano terra
Lay-out distributivo corpi illuminanti e prese elettriche e di rete
FILE 345_Arr_E_di_211224r00.dwg

TAVOLA	SCALA	DATA
N.F05	1:100	21.12.2021

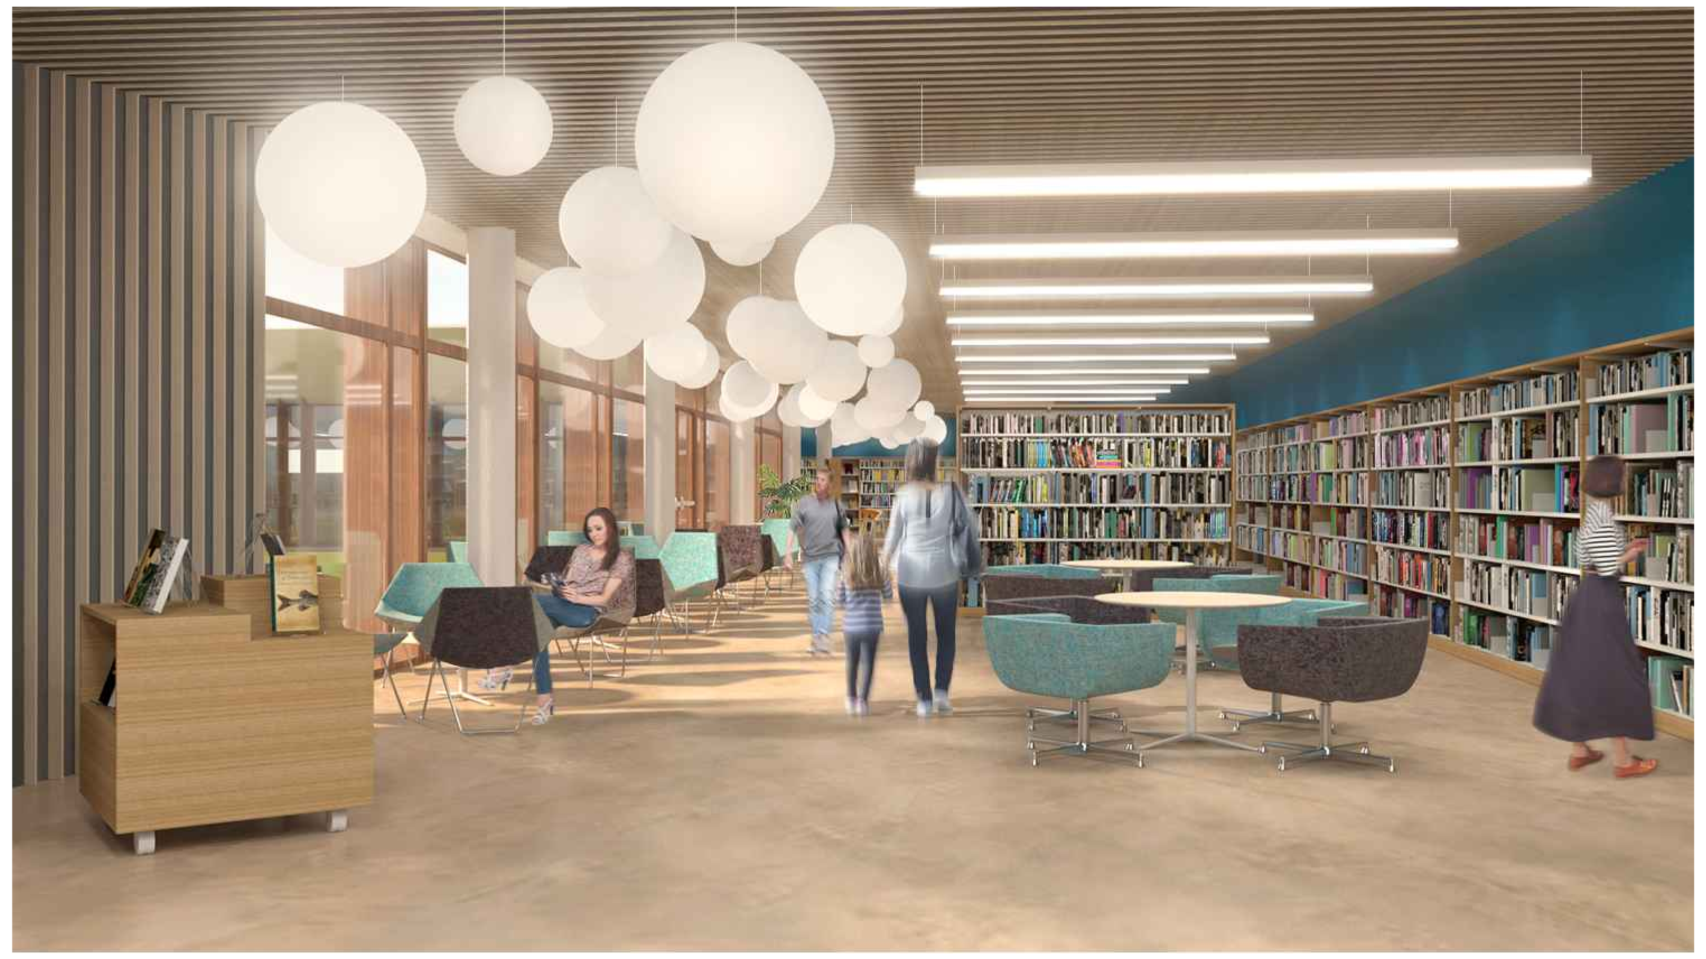

Nuova Ala | Piano terra
V01 | Vista Area Narrativa

Nuova Ala | Piano terra
V02 | Vista Area Spazio Giovani / Fumetti

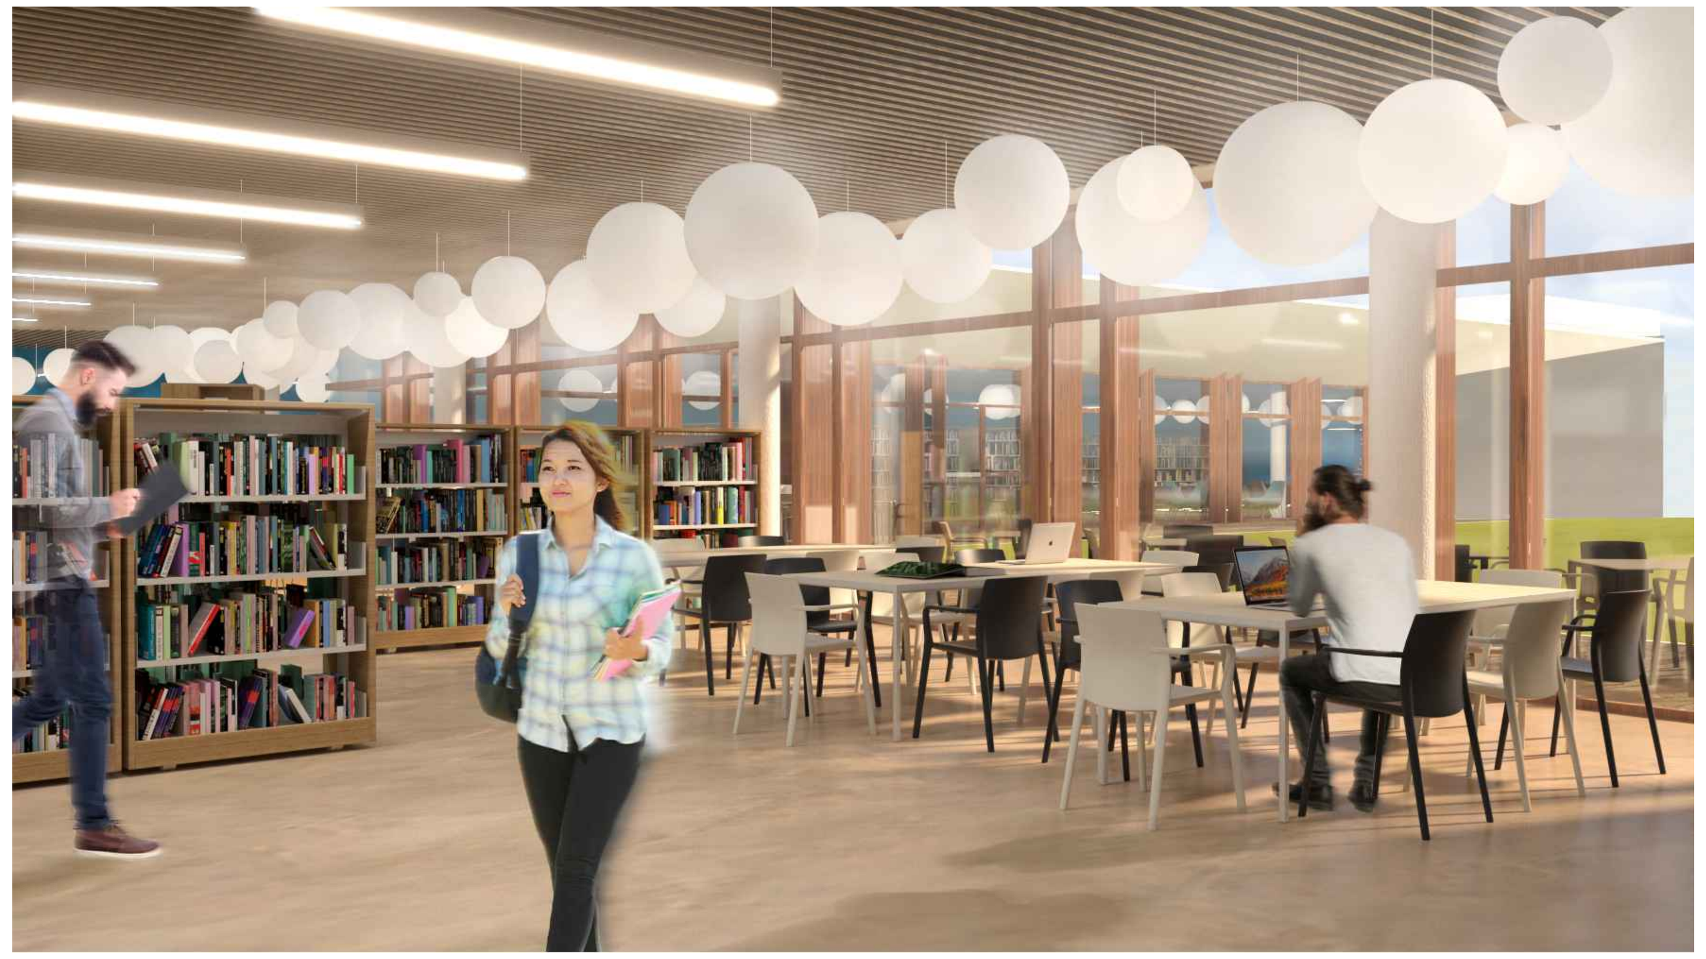

Nuova Ala | Piano terra
V03 | Vista Area Gaming Zone

Nuova Ala | Piano terra
V04 | Vista Area Bar / Caffetteria

Nuova Ala | Piano terra
V05 | Vista Sala Polifunzionale / Aula Conferenze

Nuova Ala | Piano terra
V06 | Vista Sala Polifunzionale / Aula Mostre

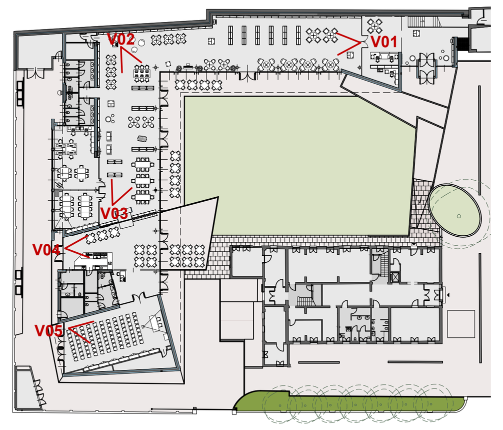

Keyplan

NOTE
È onere dell'Appaltatore verificare accuratamente tutte le quote e tutte le misure dei locali, l'esatta localizzazione e le corrette misure di tutti gli impianti presenti (con particolare attenzione e cura a tutti quegli impianti che impattano in vario modo sugli arredi, sulle pareti divisorie, o devono essere in essi integrati), la presenza di altri impianti non indicati nei disegni che possono comportare modifiche al progetto degli arredi. Eventuali modifiche al progetto vanno concordate con la Direzione dei Lavori.

PROGETTISTA DEGLI ARREDI	COMMITTENTE	PROGETTO DEFINITIVO - ESECUTIVO	CONTENUTO TAVOLA	TAVOLA	SCALA
Alterstudio partners srl viale Ranzoni, 7 | 20149 Milano t +39.02.29011250 | office@alterstudiopartners.com P.I./C.F.11732520157 Rappresentante Legale | Matteo Schubert Direttrice Tecnica | Arch. Camilla Pravettoni	COMUNE DI VENEZIA CA' FARSETTI San Marco, 4136 30124 Venezia P.I./C.F.00339370272	PROGETTO DEFINITIVO-ESECUTIVO DEGLI ARREDI DELL'ALA DI AMPLIAMENTO DELLA BIBLIOTECA VEZ DI VENEZIA MESTRE CIG: Z4B2F549C0	PROGETTO Nuova Ala | Piano Terra Viste Interne FILE 345_Arr_E_di_211224r00.dwg	N.F06	-- DATA 21.12.2021

Ordine degli Architetti Pianificatori Paesaggisti e Conservatori della Provincia di Milano — Camilla Pravettoni — architetto 16089

POLTRONA SU MISURA, SQUADRATA, CON SCHIENALE ANGOLARE
cod. PO.08
scala 1:20

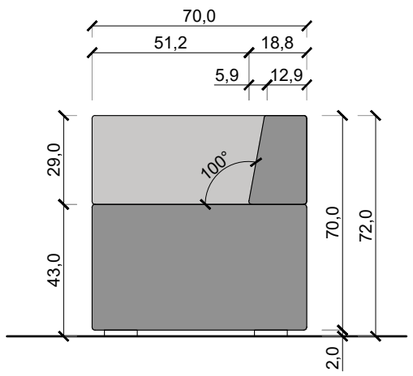

PROSPETTO "a"

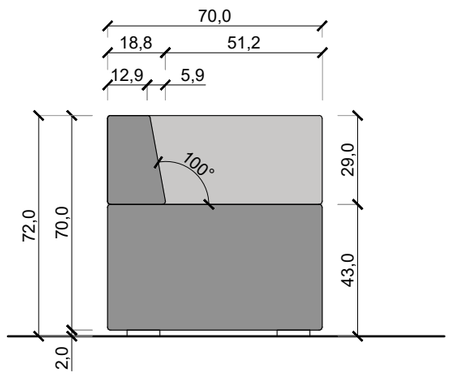

PROSPETTO "b"

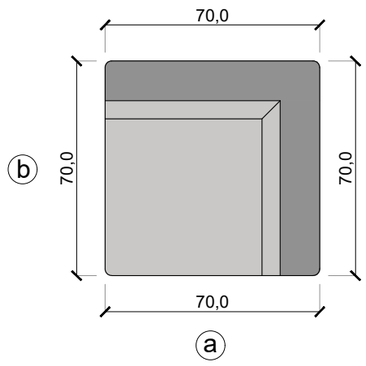

PIANTA
cod.PO.08

POLTRONA | cod.PO.08
- Struttura in legno con telaio rinforzato
- Cuciture rinforzate
- Piedini in legno colore bianco
- Imbottitura in poliuretano espanso ignifugo indeformabile a quote differenziate
- Rivestimento bicolore in tessuto sfoderabile ignifugo

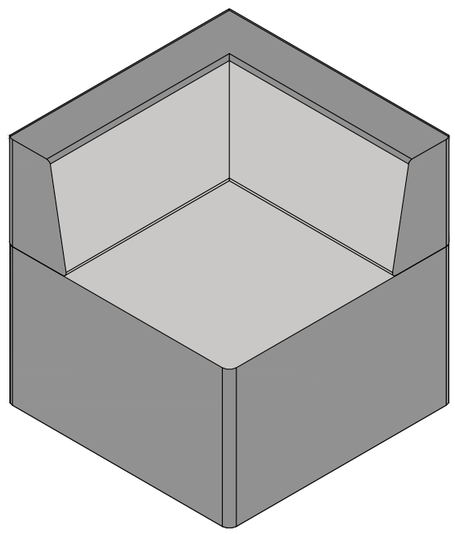

VISTA
TRIDIMENSIONALE
cod. PO.08

POLTRONA SU MISURA, SQUADRATA, CON SCHIENALE ANGOLARE
cod. PO.08
LEGENDA FINITURE E COLORI

Esterno:
Tipologia tessuto di rivestimento e colore come da Elenco Fornitura ed indicazioni di Capitolato.

Interno schienale e seduta:
Tipologia tessuto di rivestimento e colore come da Elenco Fornitura ed indicazioni di Capitolato.

NOTE POLTRONA SU MISURA
Si raccomanda di seguire le indicazioni contenute nei disegni e nel capitolato con la massima cura ed attenzione, onde evitare la richiesta di sostituzione degli arredi difformi alle indicazioni di progetto. Prestare particolare attenzione al taglio dei pannelli ed alle giunzioni a 45° indicate nei disegni.
Per le caratteristiche tecniche, le finiture e le indicazioni dei colori delle POLTRONE SU MISURA è necessario fare riferimento alle indicazioni dell'Elenco Forniture e delle schede di Capitolato.

NOTE
È onere dell'Appaltatore verificare accuratamente tutte le quote e tutte le misure dei locali, l'esatta localizzazione e le corrette misure di tutti gli impianti presenti (con particolare attenzione e cura a tutti quegli impianti che impattano in vario modo sugli arredi, sulle pareti divisorie, o devono essere in essi integrati), la presenza di altri impianti non indicati nei disegni che possono comportare modifiche al progetto degli arredi. Eventuali modifiche al progetto vanno concordate con la Direzione dei Lavori.

PROGETTISTA DEGLI ARREDI
Alterstudio partners srl
viale Ranzoni, 7 | 20149 Milano
t +39.02.29011250 | office@alterstudiopartners.com
P.I./C.F.11732520157
Rappresentante Legale | Matteo Schubert
Direttrice Tecnica | Arch. Camilla Pravettoni

COMMITTENTE
COMUNE DI VENEZIA
CA' FARSETTI
San Marco, 4136
30124 Venezia
P.I./C.F.00339370272

PROGETTO DEFINITIVO - ESECUTIVO
PROGETTO DEFINITIVO-ESECUTIVO DEGLI ARREDI DELL'ALA DI AMPLIAMENTO DELLA BIBLIOTECA VEZ DI VENEZIA MESTRE
CIG: Z4B2F549C0

CONTENUTO TAVOLA
PROGETTO
Nuova Ala
Poltrona su misura, squadrata, con schienale angolare
cod. PO.08
FILE 345_Arr_E_de-PO_211223r00.dwg

TAVOLA
N.F07

SCALA
1:20

DATA
21.12.2021

ORDINE DEGLI ARCHITETTI PIANIFICATORI, PAESAGGISTI E CONSERVATORI DELLA PROVINCIA DI MILANO
CAMILLA PRAVETTONI
architetto
16089

BANCONE INFORMAZIONI E PRESTITO
cod. N.BA.01
scala 1:20

PROSPETTO LATERALE — PROSPETTO LATERALE — SEZIONE VERTICALE FF' — SEZIONE VERTICALE GG' — SEZIONE VERTICALE HH' — SEZIONE VERTICALE II'

PROSPETTO FRONTALE — PROSPETTO RETRO — SEZIONE VERTICALE DD' — SEZIONE VERTICALE EE'

PIANTA
cod. N.BA.01

SEZIONE ORIZZONTALE AA' — SEZIONE ORIZZONTALE BB' — SEZIONE ORIZZONTALE CC'

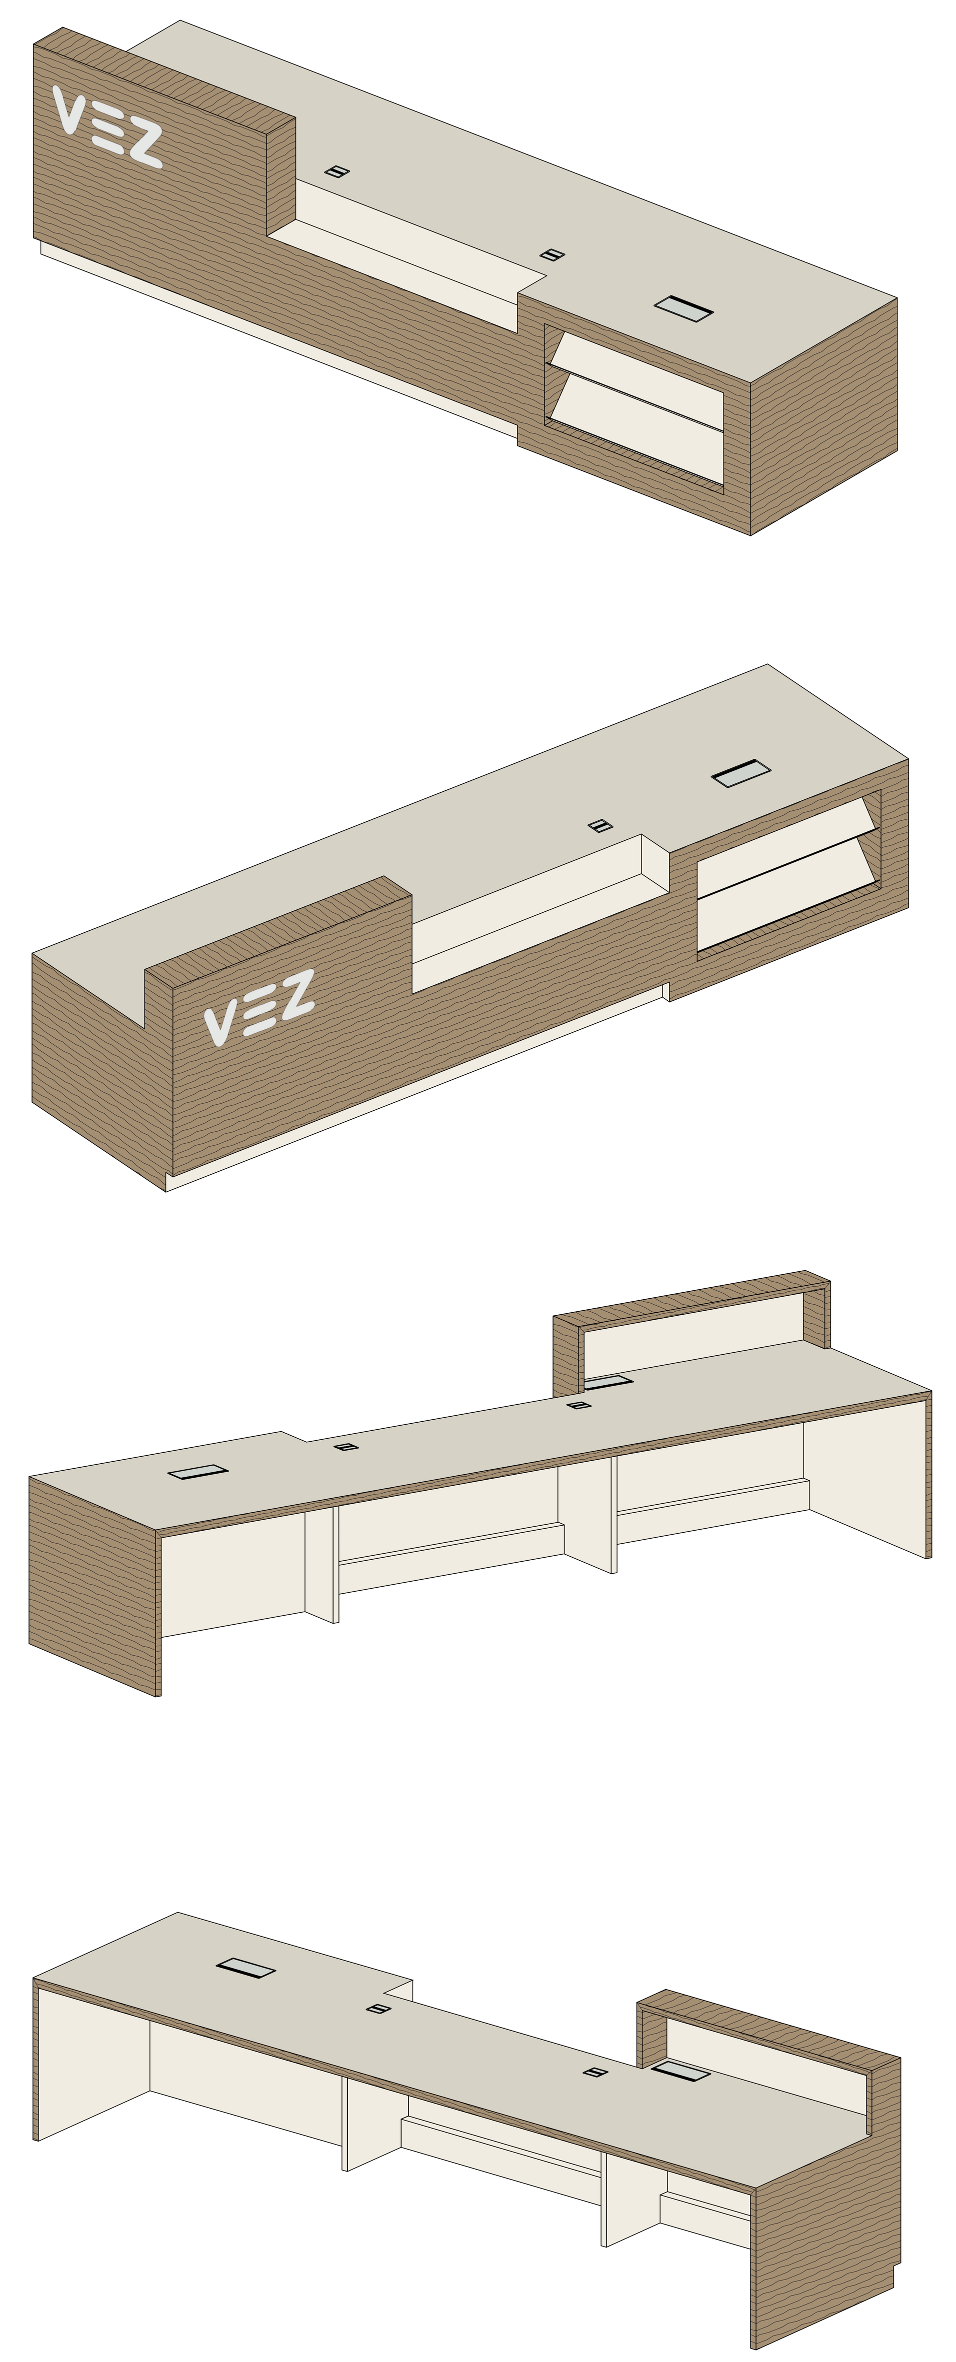

VISTE TRIDIMENSIONALI
cod. N.BA.01

BANCONE INFORMAZIONI E PRESTITO
cod. N.BA.01
LEGENDA FINITURE E COLORI

PANNELLI
esclusi piano del bancone, piano di cortesia, zoccolino frontale e sfondati interni

Pannelli impiallacciati in rovere naturale rigatino o equivalente, come da Elenco Fornitura ed indicazioni di Capitolato. Venature disposte come da disegni di progetto.

PANNELLI SFONDATI INTERNI, PIANO DI CORTESIA E ZOCCOLINO FRONTALE

Pannelli in nobilitato tipo EGGER collezione "Tinte Unite" o equivalente, tagliati a 45°. Colore come da Elenco Fornitura ed indicazioni di Capitolato.

PIANO DEL BANCONE

Linoleum tipo Forbo "Desktop". Colore come da Elenco Fornitura ed indicazioni di Capitolato.

RIPIANI ESPOSITIVI IN METALLO

Verniciati colore RAL come da Elenco Fornitura ed indicazioni di Capitolato.

CAMILLA PRAVETTONI architetto 16089

NOTE BANCONI
Si raccomanda di seguire le indicazioni contenute nei disegni e nel capitolato con la massima cura ed attenzione, onde evitare la richiesta di sostituzione degli arredi difformi alle indicazioni di progetto. Prestare particolare attenzione al taglio dei pannelli ed alle giunzioni a 45° indicate nei disegni.
Per le caratteristiche tecniche, le finiture e le indicazioni dei colori dei BANCONI è necessario fare riferimento alle indicazioni dell'Elenco Forniture e delle schede di Capitolato.

NOTE
È onere dell'Appaltatore verificare accuratamente tutte le quote e tutte le misure dei locali, l'esatta localizzazione e le corrette misure di tutti gli impianti presenti (con particolare attenzione e cura a tutti quegli impianti che impattano in vario modo sugli arredi, sulle pareti divisorie, o devono essere in essi integrati), la presenza di altri impianti non indicati nei disegni che possono comportare modifiche al progetto degli arredi. Eventuali modifiche al progetto vanno concordate con la Direzione dei Lavori.

PROGETTISTA DEGLI ARREDI	COMMITTENTE	PROGETTO DEFINITIVO - ESECUTIVO	CONTENUTO TAVOLA	TAVOLA	SCALA
Alterstudio partners srl viale Ranzoni, 7 | 20149 Milano t +39.02.29011250 | office@alterstudiopartners.com P.I./C.F.11732520157 Rappresentante Legale | Matteo Schubert Direttrice Tecnica | Arch. Camilla Pravettoni	COMUNE DI VENEZIA CA' FARSETTI San Marco, 4136 30124 Venezia P.I./C.F.00339370272	PROGETTO DEFINITIVO-ESECUTIVO DEGLI ARREDI DELL'ALA DI AMPLIAMENTO DELLA BIBLIOTECA VEZ DI VENEZIA MESTRE CIG: Z4B2F549C0	PROGETTO Nuova Ala Bancone informazioni e prestito cod. N.BA.01 FILE 345_Arr_E_de-N.BA_211223r00.dwg	N.F08	1:20 DATA 21.12.2021

BANCONE REFERENCE SU RUOTE
cod. N.BA.02
scala 1:20

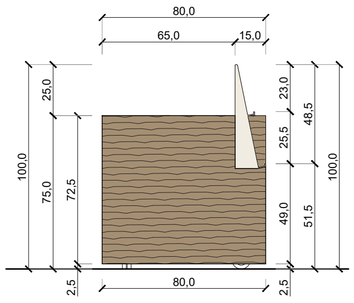

PROSPETTO LATERALE

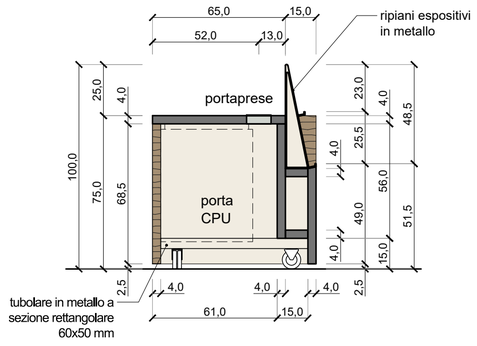

SEZIONE VERTICALE EE'

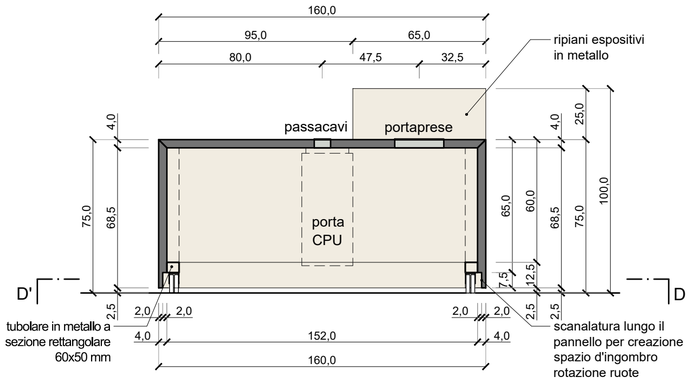

SEZIONE VERTICALE FF'

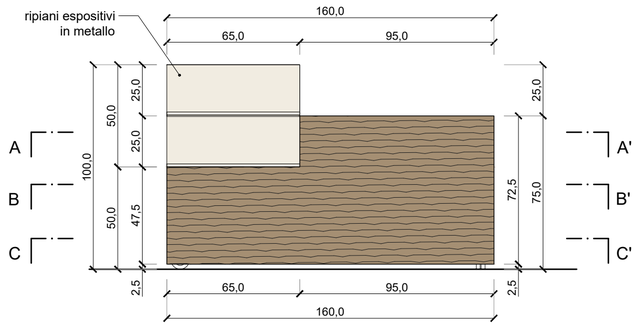

PROSPETTO FRONTALE

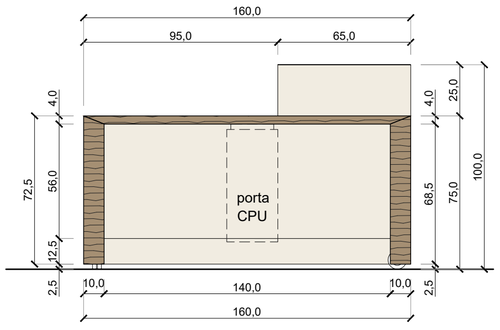

PROSPETTO RETRO

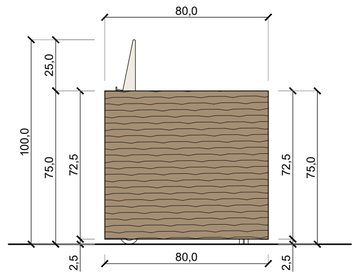

PROSPETTO LATERALE

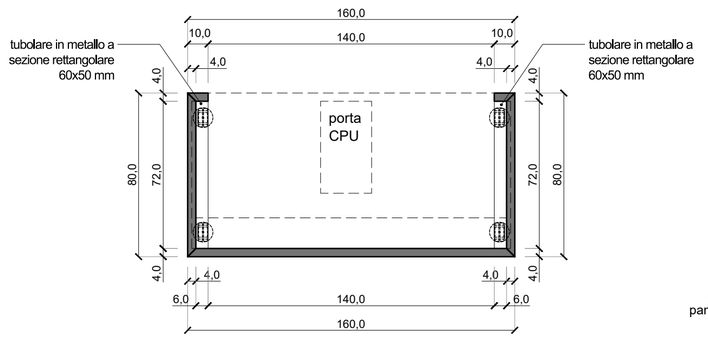

SEZIONE ORIZZONTALE CC'

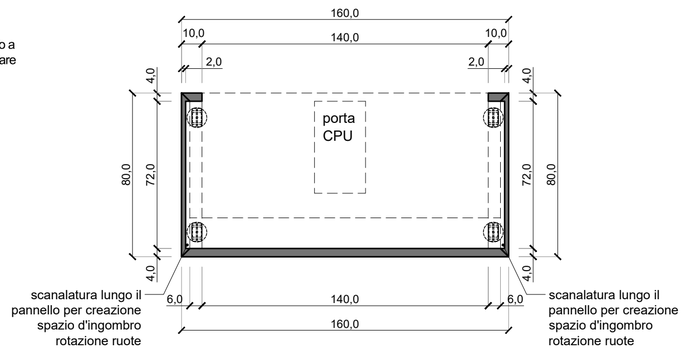

SEZIONE ORIZZONTALE DD'

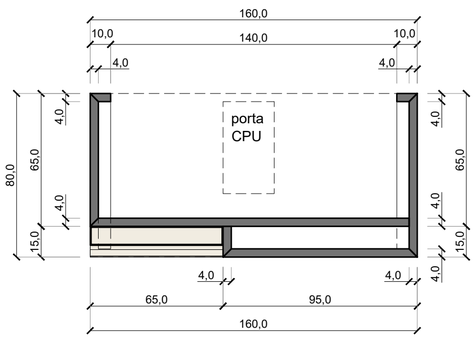

SEZIONE ORIZZONTALE AA'

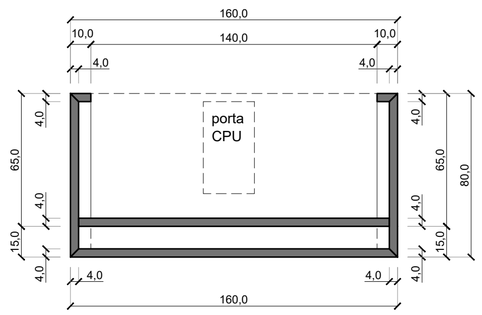

SEZIONE ORIZZONTALE BB'

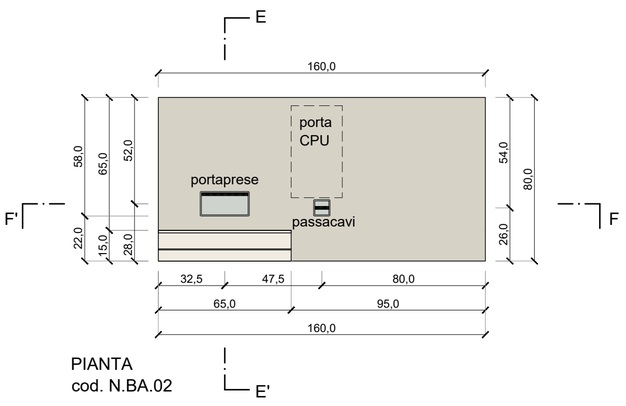

PIANTA
cod. N.BA.02

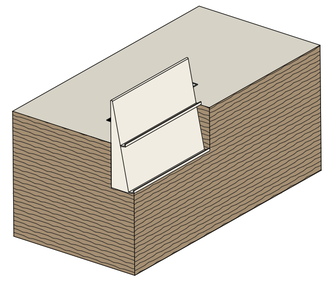

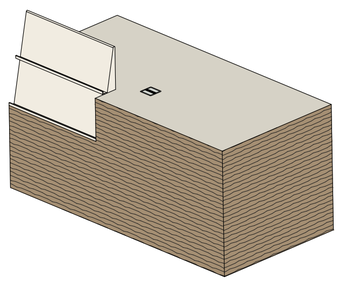

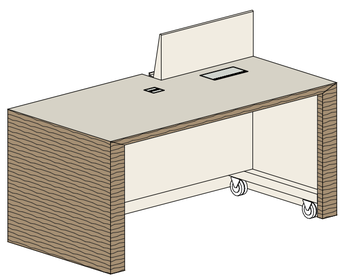

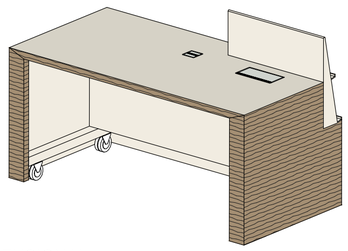

VISTE TRIDIMENSIONALI
cod. N.BA.02

BANCONE REFERENCE SU RUOTE
cod. N.BA.02
LEGENDA FINITURE E COLORI

PANNELLI
escluso piano del bancone e sfondati interni

Pannelli impiallacciati in rovere naturale rigatino o equivalente, come da Elenco Fornitura ed indicazioni di Capitolato. Venature disposte come da disegni di progetto.

PANNELLI SFONDATI INTERNI

Pannelli in nobilitato tipo EGGER collezione "Tinte Unite" o equivalente, tagliati a 45°. Colore come da Elenco Fornitura ed indicazioni di Capitolato.

PIANO DEL BANCONE

Linoleum tipo Forbo "Desktop". Colore come da Elenco Fornitura ed indicazioni di Capitolato.

RIPIANI ESPOSITIVI IN METALLO

Verniciati colore RAL come da Elenco Fornitura ed indicazioni di Capitolato.

NOTE BANCONI
Si raccomanda di seguire le indicazioni contenute nei disegni e nel capitolato con la massima cura ed attenzione, onde evitare la richiesta di sostituzione degli arredi difformi alle indicazioni di progetto. Prestare particolare attenzione al taglio dei pannelli ed alle giunzioni a 45° indicate nei disegni.
Per le caratteristiche tecniche, le finiture e le indicazioni dei colori dei BANCONI è necessario fare riferimento alle indicazioni dell'Elenco Forniture e delle schede di Capitolato.

NOTE
È onere dell'Appaltatore verificare accuratamente tutte le quote e tutte le misure dei locali, l'esatta localizzazione e le corrette misure di tutti gli impianti presenti (con particolare attenzione e cura a tutti quegli impianti che impattano in vario modo sugli arredi, sulle pareti divisorie, o devono essere in essi integrati), la presenza di altri impianti non indicati nei disegni che possono comportare modifiche al progetto degli arredi. Eventuali modifiche al progetto vanno concordate con la Direzione dei Lavori.

PROGETTISTA DEGLI ARREDI
AP
Alterstudio partners srl
viale Ranzoni, 7 | 20149 Milano
t +39.02.29011250 | office@alterstudiopartners.com
P.I./C.F.11732520157
Rappresentante Legale | Matteo Schubert
Direttrice Tecnica | Arch. Camilla Pravettoni

COMMITTENTE
COMUNE DI VENEZIA
CA' FARSETTI
San Marco, 4136
30124 Venezia
P.I./C.F.00339370272

PROGETTO DEFINITIVO - ESECUTIVO
PROGETTO DEFINITIVO-ESECUTIVO DEGLI ARREDI DELL'ALA DI AMPLIAMENTO DELLA BIBLIOTECA VEZ DI VENEZIA MESTRE
CIG: Z4B2F549C0

CONTENUTO TAVOLA
PROGETTO
Nuova Ala
Bancone reference su ruote
cod. N.BA.02
FILE 345_Arr_E_de-N.BA_211223r00.dwg

TAVOLA **N.F09**
SCALA 1:20
DATA 21.12.2021

ORDINE DEGLI ARCHITETTI DELLA PROVINCIA DI VENEZIA
CAMILLA PRAVETTONI
architetto
16089

ESPOSITORE ALTO SU RUOTE
cod. N.ES.01
scala 1:20

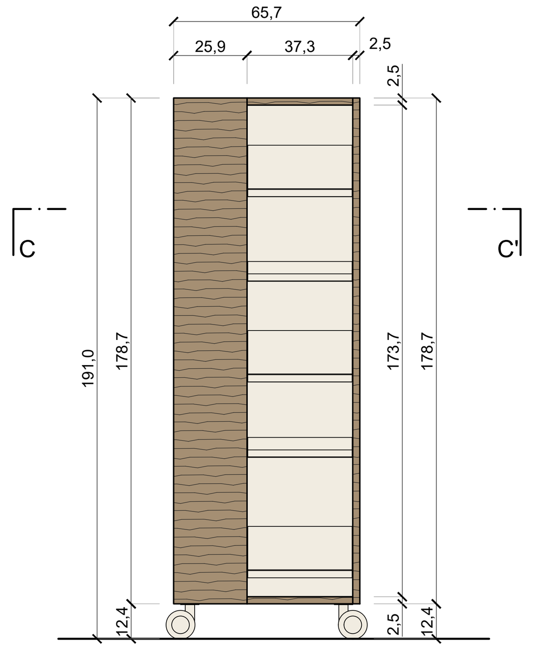

PROSPETTO

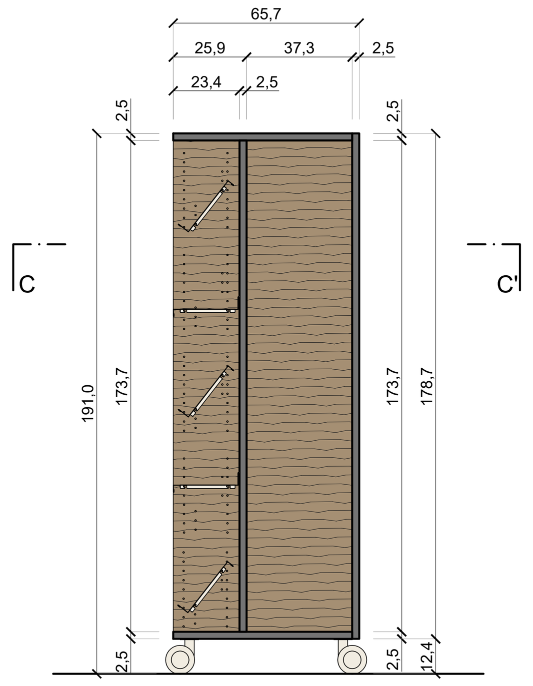

SEZIONE VERTICALE AA'

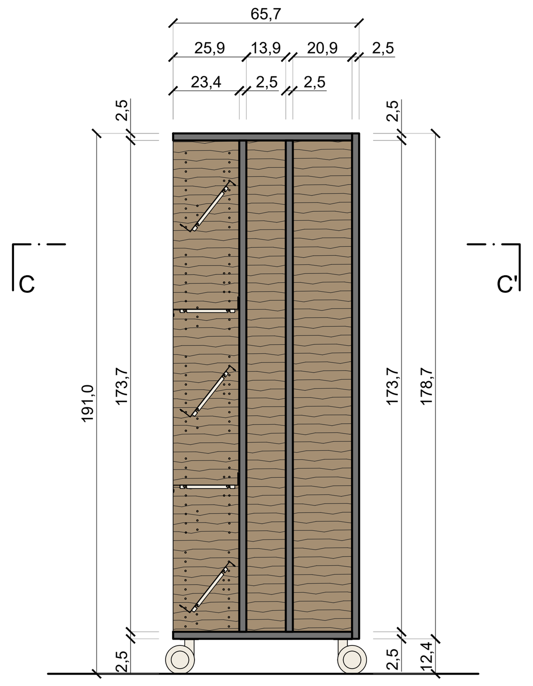

SEZIONE VERTICALE BB'

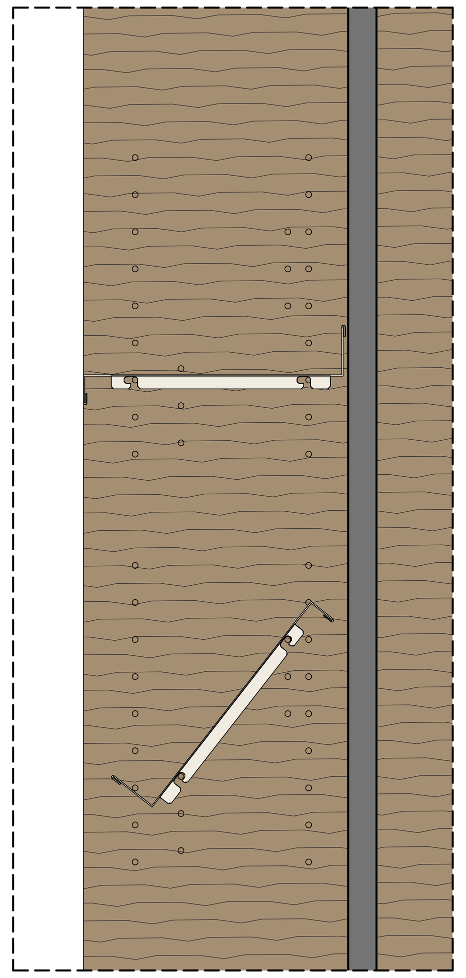

DETTAGLIO
AGGANCIO RIPIANI
scala 1:10

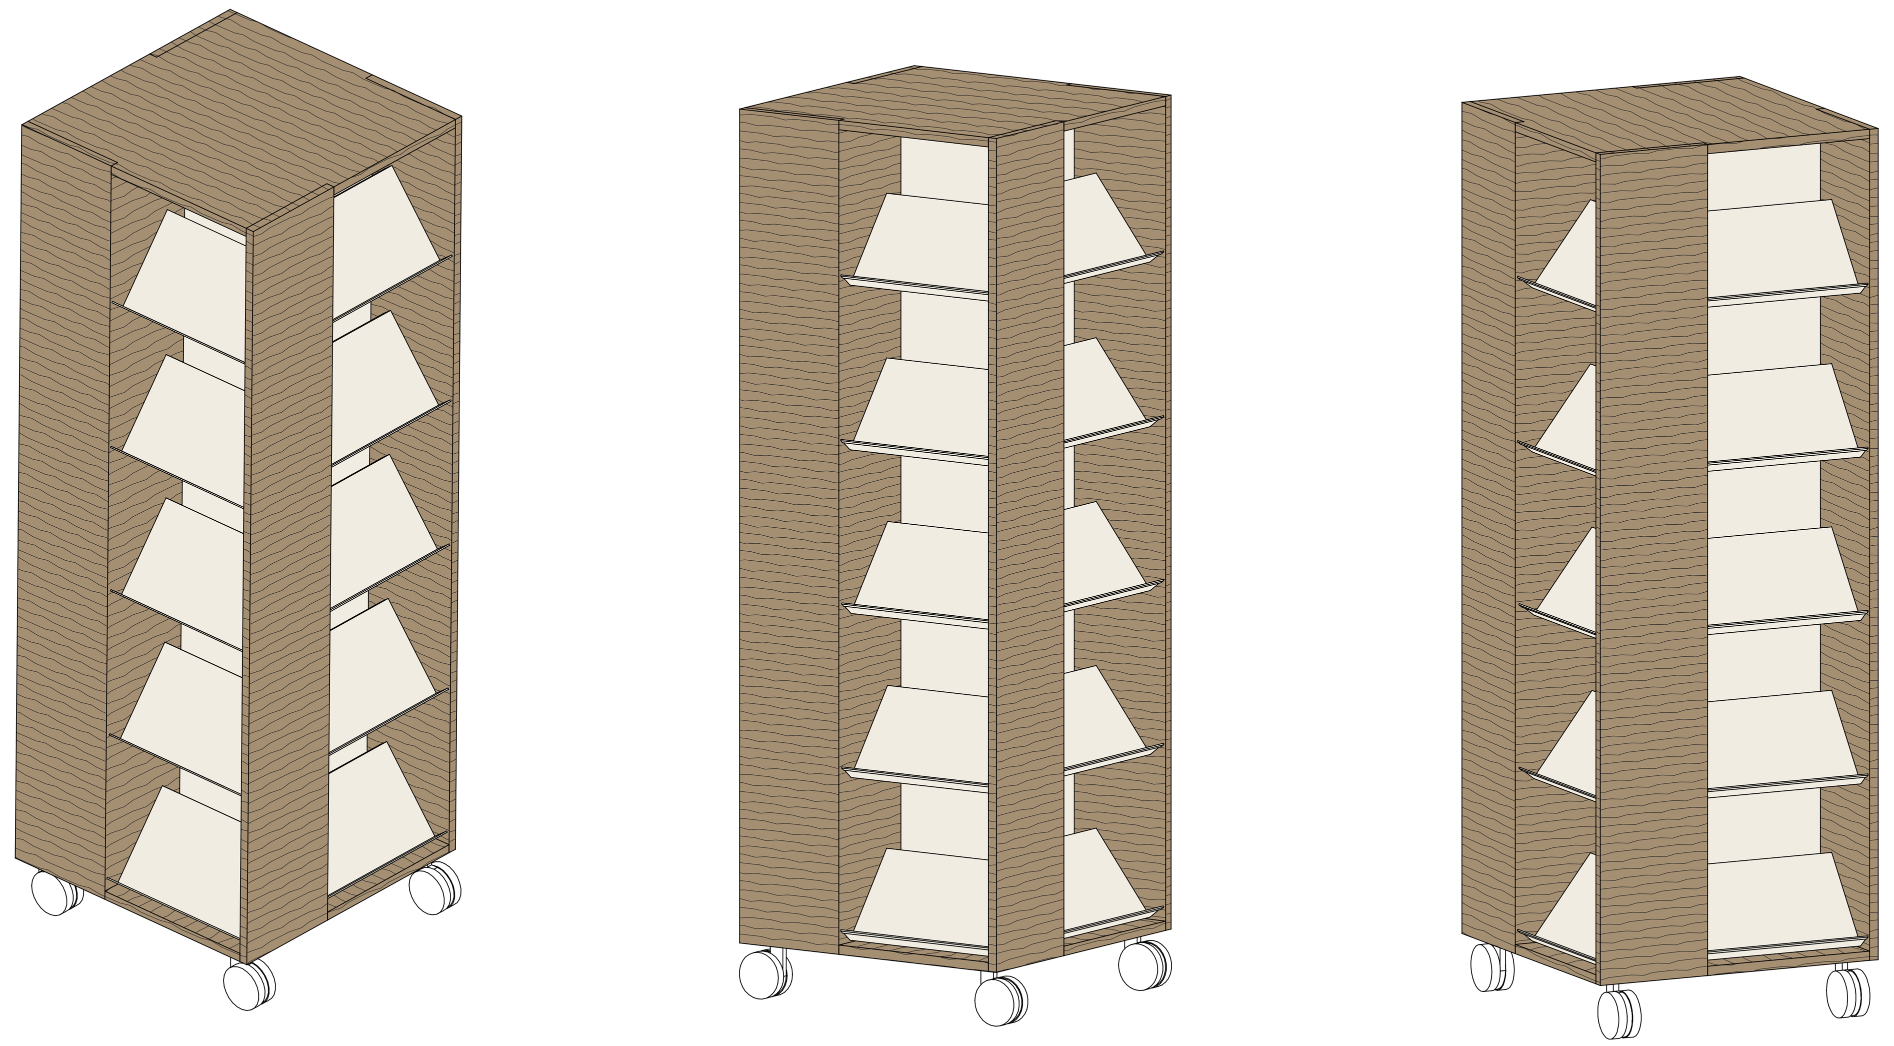

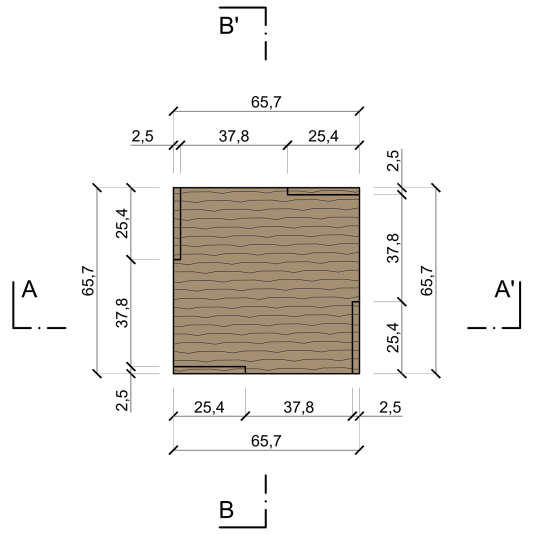

PIANTA TOP
cod. N.ES.01

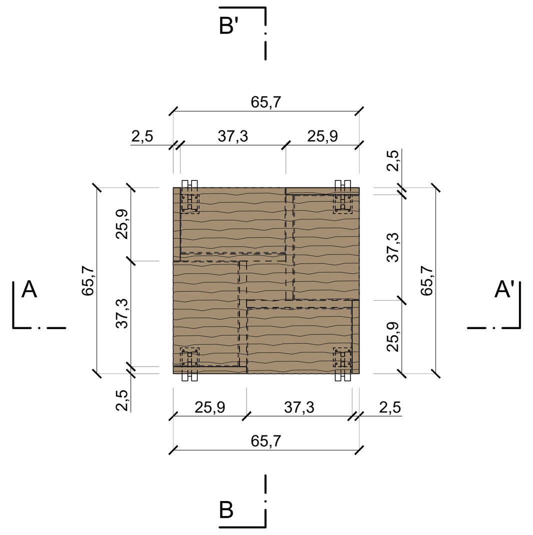

PIANTA
cod. N.ES.01

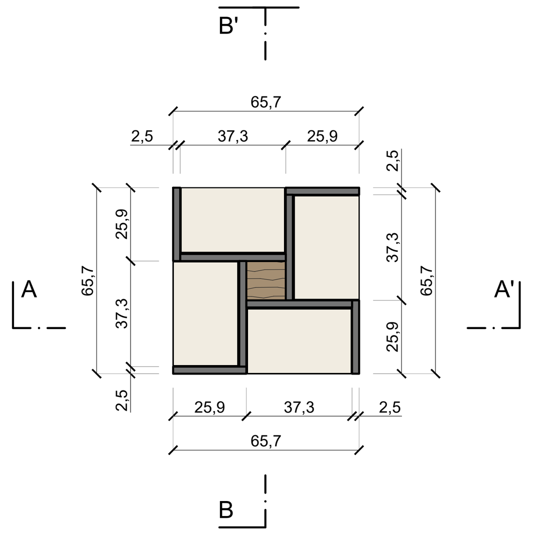

SEZIONE ORIZZONTALE CC'

VISTE TRIDIMENSIONALI
cod. N.ES.01

ESPOSITORE BASSO SU RUOTE, DI FORMA PARALLELEPIPEDA A BASE QUADRATA
cod. N.ES.02
scala 1:20

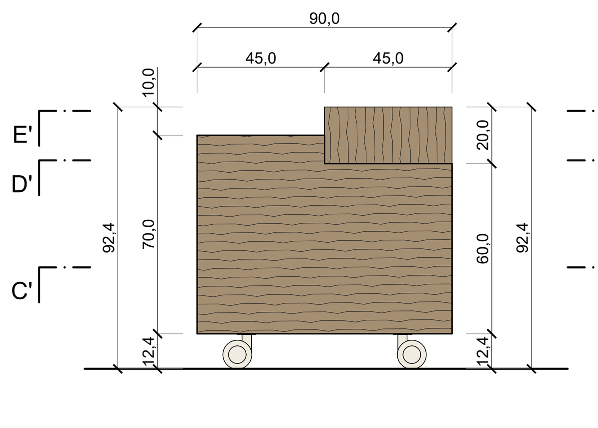

PROSPETTO "a"

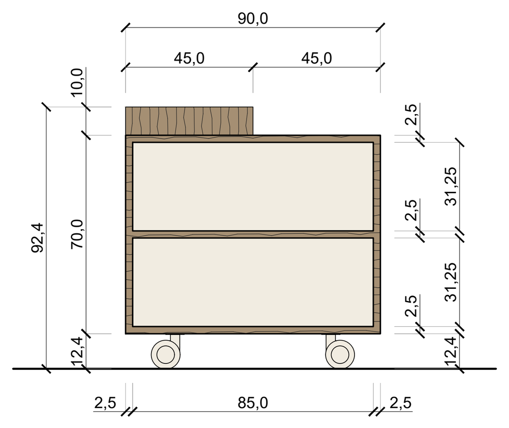

PROSPETTO "b"

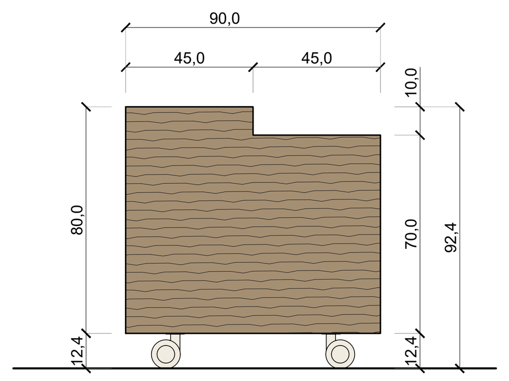

PROSPETTO "c"

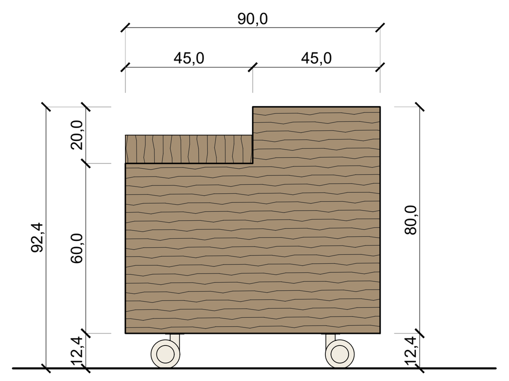

PROSPETTO "d"

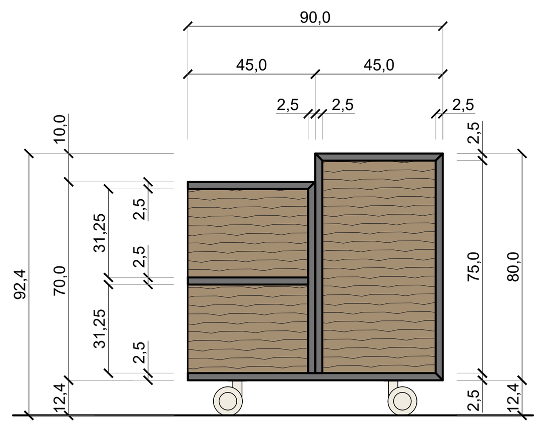

SEZIONE VERTICALE AA'

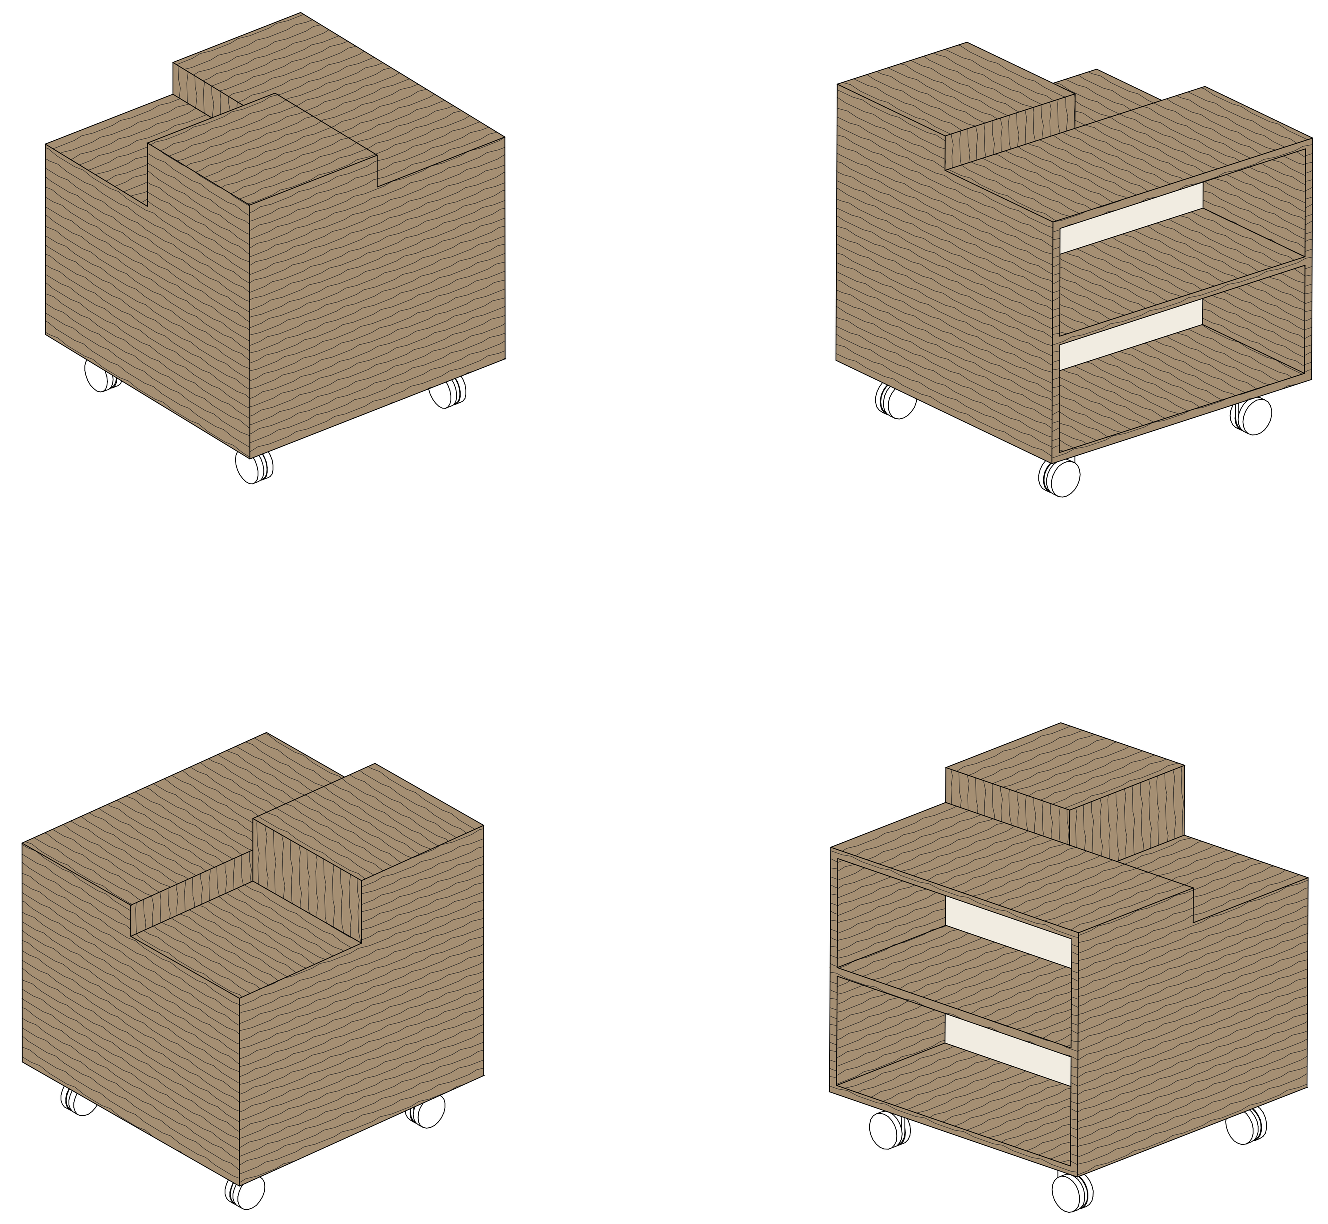

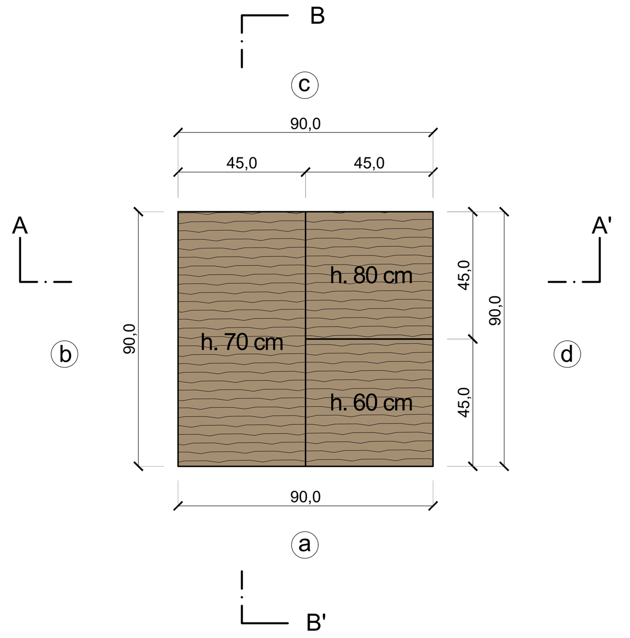

PIANTA TOP
cod. N.ES.02

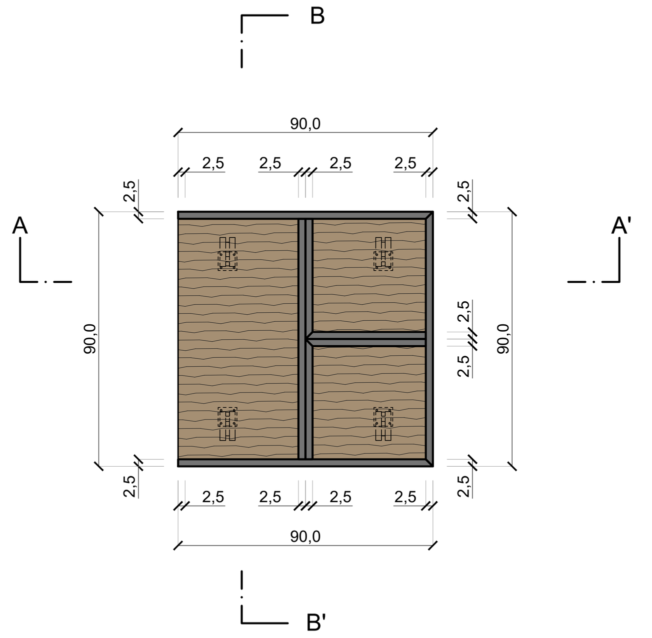

SEZIONE ORIZZONTALE CC'

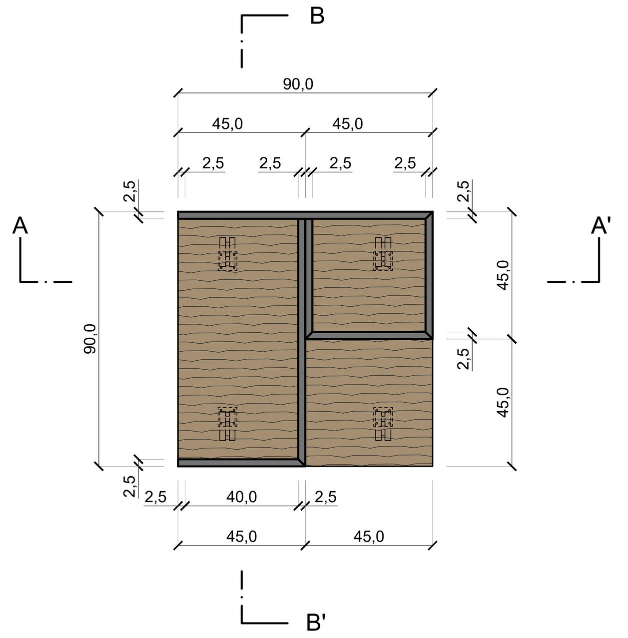

SEZIONE ORIZZONTALE DD'

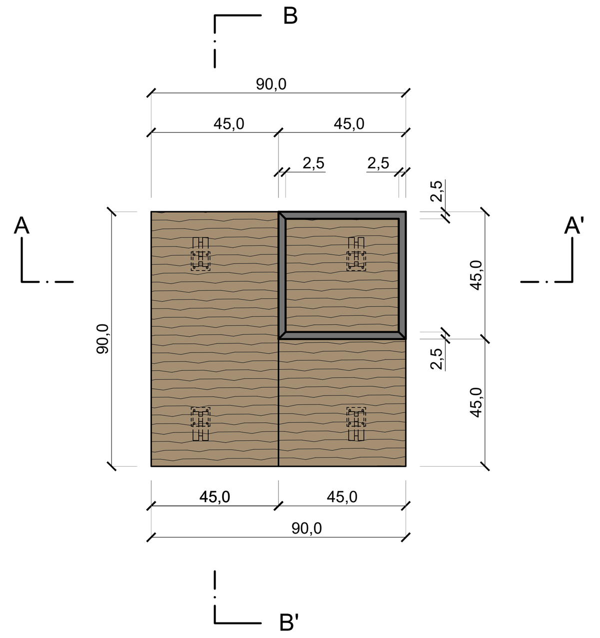

SEZIONE ORIZZONTALE EE'

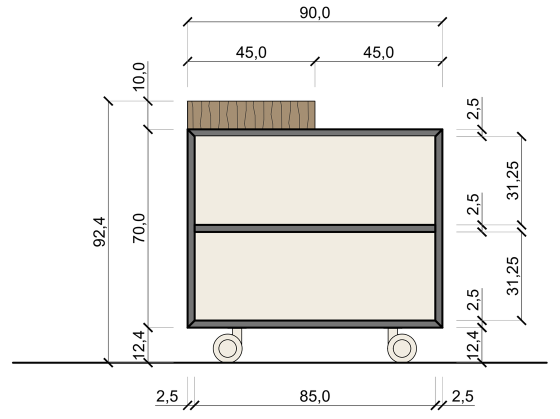

SEZIONE VERTICALE BB'

VISTE TRIDIMENSIONALI
cod. N.ES.02

ESPOSITORE ALTO SU RUOTE
cod. N.ES.01
LEGENDA FINITURE E COLORI

SPALLE, TOP E BASE
Pannelli impiallacciati in rovere naturale rigatino o equivalente, come da Elenco Fornitura ed indicazioni di Capitolato.
Venature disposte come da disegni di progetto.

SFONDATI
Pannelli in nobilitato tipo EGGER collezione "Tinte Unite" o equivalente, tagliati a 45°. Colore come da Elenco Fornitura ed indicazioni di Capitolato.

STRUTTURA E RIPIANI METALLICI
Verniciati colore RAL come da Elenco Fornitura ed indicazioni di Capitolato.

ESPOSITORE BASSO SU RUOTE, DI FORMA PARALLELEPIPEDA A BASE QUADRATA
cod. N.ES.02
LEGENDA FINITURE E COLORI

PANNELLI (esclusi sfondati)
Pannelli impiallacciati in rovere naturale rigatino o equivalente, come da Elenco Fornitura ed indicazioni di Capitolato.
Venature disposte come da disegni di progetto.

SFONDATI
Pannelli in nobilitato tipo EGGER collezione "Tinte Unite" o equivalente, tagliati a 45°. Colore come da Elenco Fornitura ed indicazioni di Capitolato.

CAMILLA PRAVETTONI
architetto
16089

NOTE ESPOSITORI
Si raccomanda di seguire le indicazioni contenute nei disegni e nel capitolato con la massima cura ed attenzione, onde evitare la richiesta di sostituzione degli arredi difformi alle indicazioni di progetto. Prestare particolare attenzione al taglio dei pannelli ed alle giunzioni a 45° indicate nei disegni.
Per le caratteristiche tecniche, le finiture e le indicazioni dei colori degli ESPOSITORI è necessario fare riferimento alle indicazioni dell'Elenco Forniture e delle schede di Capitolato.

NOTE
È onere dell'Appaltatore verificare accuratamente tutte le quote e tutte le misure dei locali, l'esatta localizzazione e le corrette misure di tutti gli impianti presenti (con particolare attenzione e cura a tutti quegli impianti che impattano in vario modo sugli arredi, sulle pareti divisorie, o devono essere in essi integrati), la presenza di altri impianti non indicati nei disegni che possono comportare modifiche al progetto degli arredi. Eventuali modifiche al progetto vanno concordate con la Direzione dei Lavori.

PROGETTISTA DEGLI ARREDI
AP
Alterstudio partners srl
viale Ranzoni, 7 | 20149 Milano
t +39.02.29011250 | office@alterstudiopartners.com
P.I./C.F.11732520157
Rappresentante Legale | Matteo Schubert
Direttrice Tecnica | Arch. Camilla Pravettoni

COMMITTENTE
COMUNE DI VENEZIA
CA' FARSETTI
San Marco, 4136
30124 Venezia
P.I./C.F.00339370272

PROGETTO DEFINITIVO - ESECUTIVO
PROGETTO DEFINITIVO-ESECUTIVO DEGLI ARREDI DELL'ALA DI AMPLIAMENTO DELLA BIBLIOTECA VEZ DI VENEZIA MESTRE
CIG: Z4B2F549C0

CONTENUTO TAVOLA
PROGETTO
Nuova Ala
Espositore alto su ruote - cod. N.ES.01
Espositore basso su ruote - cod. N.ES.02
FILE 345_Arr_E_de-N.ES_211223r00.dwg

TAVOLA
N.F10

SCALA
1:20; 1:10

DATA
21.12.2021

BOX PORTA RIVISTE
cod. SC.box.01
scala 1:10

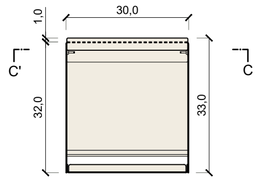

PROSPETTO FRONTALE
(anta aperta)

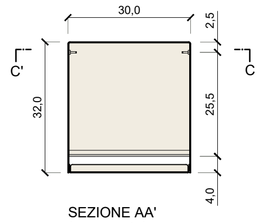

SEZIONE AA'
(senza anta)

Anta in lamiera verniciata dotata di pannello di metacrilato satinato incolore, sp. 2 mm, della medesima dimensione della ribaltina

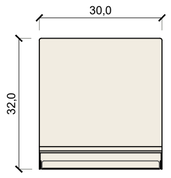

PROSPETTO RETRO
(anta chiusa)

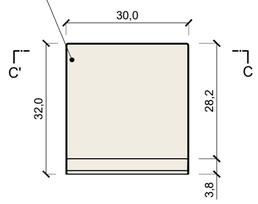

PROSPETTO FRONTALE
(anta chiusa)

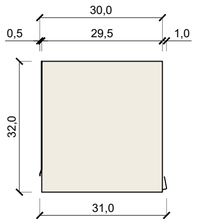

PROSPETTO LATERALE
(anta chiusa)

Anta in lamiera verniciata dotata di pannello di metacrilato satinato incolore, sp. 2 mm, della medesima dimensione della ribaltina

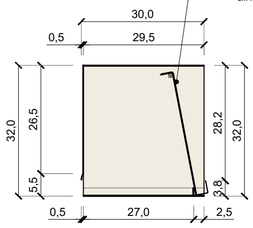

SEZIONE BB'
(anta chiusa)

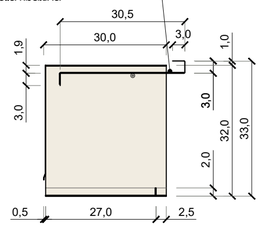

SEZIONE BB'
(anta aperta)

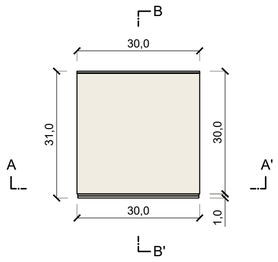

PIANTA (anta chiusa)
cod. SC.Box.01

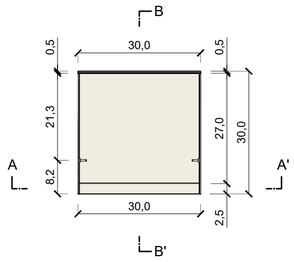

SEZIONE ORIZZONTALE CC'
(senza anta)

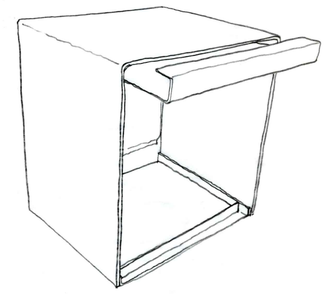

VISTA FRONTALE
(anta aperta)

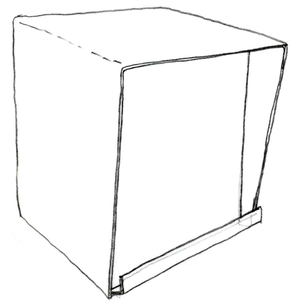

VISTA FRONTALE
(anta chiusa)

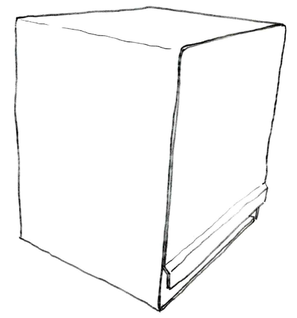

VISTA RETRO

LEGENDA FINITURE E COLORI

BOX IN LAMIERA
Verniciati colore RAL come da Elenco Fornitura ed indicazioni di Capitolato.

Pannello di metacrilato satinato incolore

BOX PORTA QUOTIDIANI
cod. SC.box.02
scala 1:10

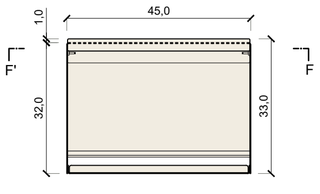

PROSPETTO FRONTALE
(anta aperta)

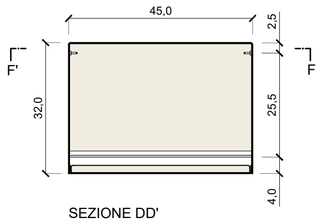

SEZIONE DD'
(senza anta)

Anta in lamiera verniciata dotata di pannello di metacrilato satinato incolore, sp. 2 mm, della medesima dimensione della ribaltina

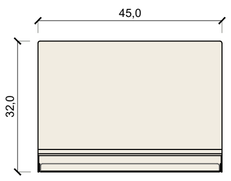

PROSPETTO RETRO
(anta chiusa)

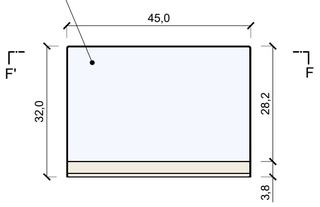

PROSPETTO FRONTALE
(anta chiusa)

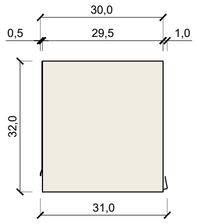

PROSPETTO LATERALE
(anta chiusa)

Anta in lamiera verniciata dotata di pannello di metacrilato satinato incolore, sp. 2 mm, della medesima dimensione della ribaltina

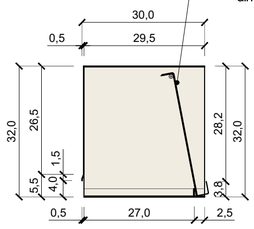

SEZIONE EE'
(anta chiusa)

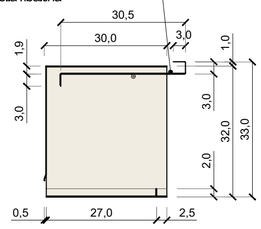

SEZIONE EE'
(anta aperta)

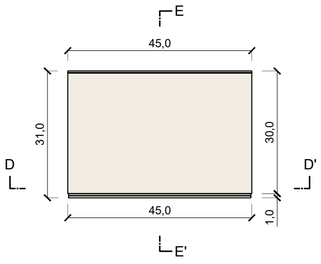

PIANTA (anta chiusa)
cod. SC.Box.02

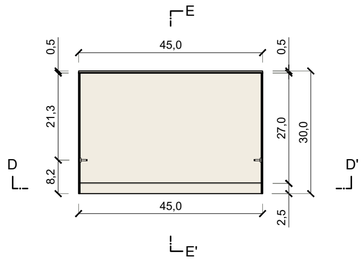

SEZIONE ORIZZONTALE FF'
(senza anta)

DETTAGLIO PANNELLO DI METACRILATO
ANCORATO ALLA RIBALTINA
sc.1:5

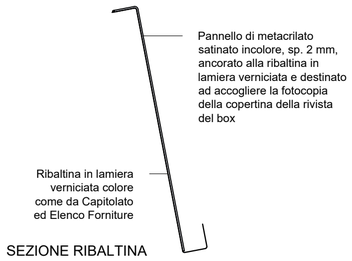

SEZIONE RIBALTINA

SEZIONE RIBALTINA

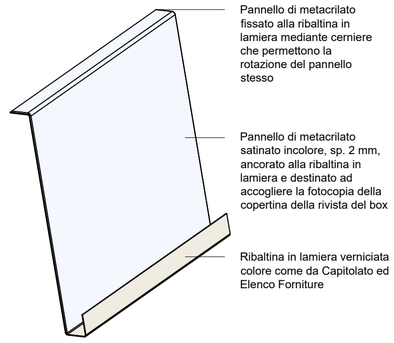

VISTA RIBALTINA IN LAMIERA VERNICIATA CON SOVRASTANTE PANNELLO IN METACRILATO

NOTE BOX PORTA RIVISTE E PORTA QUOTIDIANI
Si raccomanda di seguire le indicazioni contenute nei disegni e nel capitolato con la massima cura ed attenzione, onde evitare la richiesta di sostituzione degli arredi difformi alle indicazioni di progetto. Prestare particolare attenzione al taglio dei pannelli ed alle giunzioni a 45° indicate nei disegni.
Per le caratteristiche tecniche, le finiture e le indicazioni dei colori dei BOX PORTA RIVISTE E PORTA QUOTIDIANI è necessario fare riferimento alle indicazioni dell'Elenco Forniture e delle schede di Capitolato.

NOTE
È onere dell'Appaltatore verificare accuratamente tutte le quote e tutte le misure dei locali, l'esatta localizzazione e le corrette misure di tutti gli impianti presenti (con particolare attenzione e cura a tutti quegli impianti che impattano in vario modo sugli arredi, sulle pareti divisorie, o devono essere in essi integrati), la presenza di altri impianti non indicati nei disegni che possono comportare modifiche al progetto degli arredi. Eventuali modifiche al progetto vanno concordate con la Direzione dei Lavori.

PROGETTISTA DEGLI ARREDI
AP
Alterstudio partners srl
viale Ranzoni, 7 | 20149 Milano
t +39.02.29011250 | office@alterstudiopartners.com
P.I./C.F.11732520157
Rappresentante Legale | Matteo Schubert
Direttrice Tecnica | Arch. Camilla Pravettoni

COMMITTENTE
COMUNE DI VENEZIA
CA' FARSETTI
San Marco, 4136
30124 Venezia
P.I./C.F.00339370272

PROGETTO DEFINITIVO - ESECUTIVO
PROGETTO DEFINITIVO-ESECUTIVO DEGLI ARREDI DELL'ALA DI AMPLIAMENTO DELLA BIBLIOTECA VEZ DI VENEZIA MESTRE
CIG: Z4B2F549C0

CONTENUTO TAVOLA
PROGETTO
Nuova Ala
Box Porta Riviste - cod. SC.box.01
Box Porta Quotidiani - cod. SC.box.02
FILE 345_Arr_E_de-box_211223r00.dwg

TAVOLA N.F11

SCALA 1:10; 1:5

DATA 21.12.2021

ORDINE DEGLI ARCHITETTI PIANIFICATORI, PAESAGGISTI E CONSERVATORI DELLA PROVINCIA DI VENEZIA
CAMILLA PRAVETTONI
architetto
16089

SCAFFALE BIFRONTE BASSO SU RUOTE H.160 cm (ripiani lungh. 100 cm, prof. 25 cm; n. 4 ripiani per lato)
cod. N.SC.R.01
scala 1:20

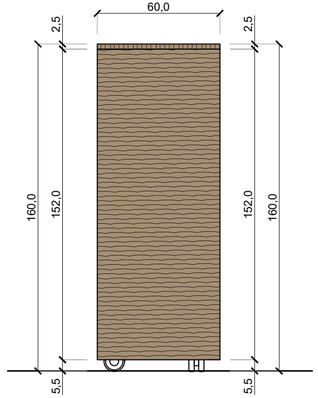

PROSPETTO LATERALE

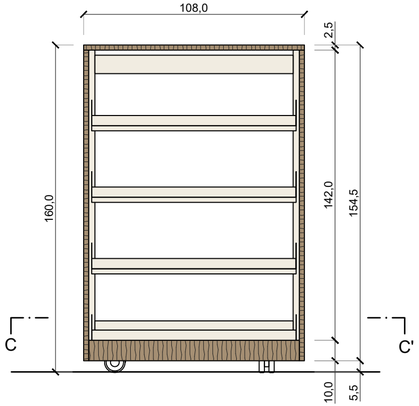

PROSPETTO FRONTALE

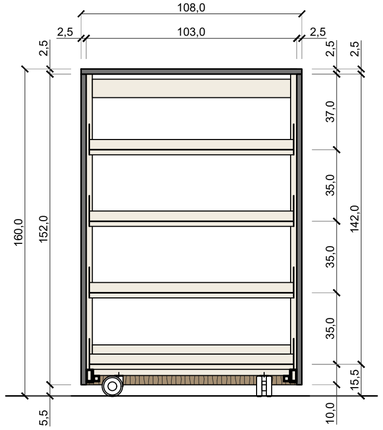

SEZIONE AA'

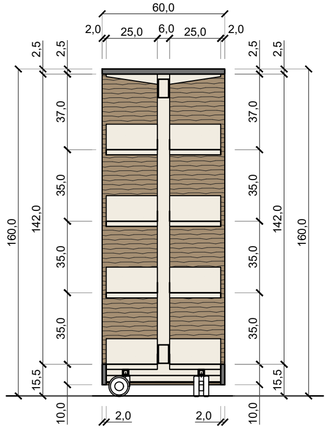

SEZIONE BB'

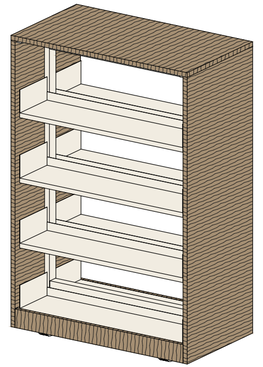

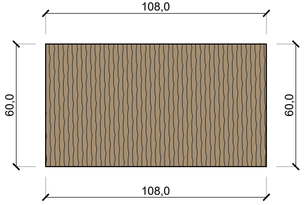

PIANTA (vista sopra il top)
scaffale bifronte su ruote
ripiani lungh. 100 cm, prof. 25 cm
n. 4 ripiani per lato
cod. N.SC.R.01

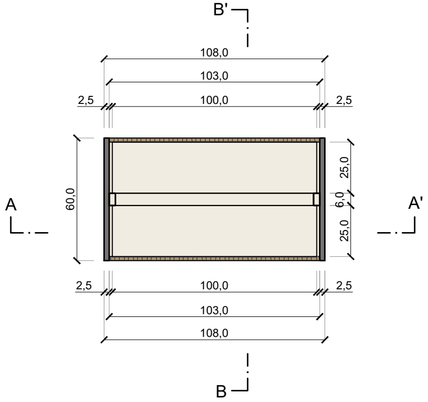

SEZIONE ORIZZONTALE CC'

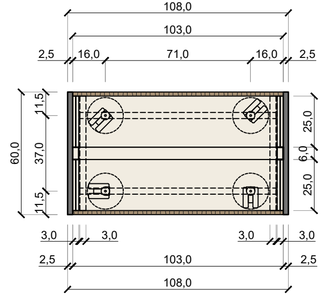

SEZIONE ORIZZONTALE CC' (con ruote)

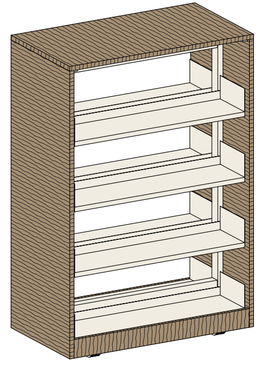

VISTE TRIDIMENSIONALI
cod. N.SC.R.01

SCAFFALE BIFRONTE BASSO SU RUOTE
cod. N.SC.R.01
LEGENDA FINITURE E COLORI

SPALLE, TOP, ZOCCOLINO
Pannelli impiallacciati in rovere naturale rigatino o equivalente, come da Elenco Fornitura ed indicazioni di Capitolato.
Venature disposte come da disegni di progetto.

STRUTTURA E RIPIANI METALLICI
Verniciati colore RAL come da Elenco Fornitura ed indicazioni di Capitolato.

ORDINE DEGLI ARCHITETTI PIANIFICATORI PAESAGGISTI E CONSERVATORI DELLA PROVINCIA DI MILANO
CAMILLA PRAVETTONI
architetto
16089

NOTE SCAFFALI BIFRONTE BASSI SU RUOTE
Si raccomanda di seguire le indicazioni contenute nei disegni e nel capitolato con la massima cura ed attenzione, onde evitare la richiesta di sostituzione degli arredi difformi alle indicazioni di progetto. Prestare particolare attenzione al taglio dei pannelli ed alle giunzioni a 45° indicate nei disegni.
Per le caratteristiche tecniche, le finiture e le indicazioni dei colori degli SCAFFALI BIFRONTE SU RUOTE è necessario fare riferimento alle indicazioni dell'Elenco Forniture e delle schede di Capitolato.

NOTE
È onere dell'Appaltatore verificare accuratamente tutte le quote e tutte le misure dei locali, l'esatta localizzazione e le corrette misure di tutti gli impianti presenti (con particolare attenzione e cura a tutti quegli impianti che impattano in vario modo sugli arredi, sulle pareti divisorie, o devono essere in essi integrati), la presenza di altri impianti non indicati nei disegni che possono comportare modifiche al progetto degli arredi. Eventuali modifiche al progetto vanno concordate con la Direzione dei Lavori.

PROGETTISTA DEGLI ARREDI
AP
Alterstudio partners srl
viale Ranzoni, 7 | 20149 Milano
t +39.02.29011250 | office@alterstudiopartners.com
P.I./C.F.11732520157
Rappresentante Legale | Matteo Schubert
Direttrice Tecnica | Arch. Camilla Pravettoni

COMMITTENTE
COMUNE DI VENEZIA
CA' FARSETTI
San Marco, 4136
30124 Venezia
P.I./C.F.00339370272

PROGETTO DEFINITIVO - ESECUTIVO
PROGETTO DEFINITIVO-ESECUTIVO DEGLI ARREDI DELL'ALA DI AMPLIAMENTO DELLA BIBLIOTECA VEZ DI VENEZIA MESTRE
CIG: Z4B2F549C0

CONTENUTO TAVOLA
PROGETTO
Nuova Ala
Scaffale bifronte basso su ruote, H160 cm
cod. N.SC.R.01
FILE 345_Arr_E_de-N.SC.R_211223r00.dwg

TAVOLA **N.F12**

SCALA 1:20

DATA 21.12.2021

SCAFFALE BIFRONTE (ripiani lungh. 90 cm, prof. 25 cm; n. 6 ripiani per lato)
cod. N.SC.B.01
scala 1:20

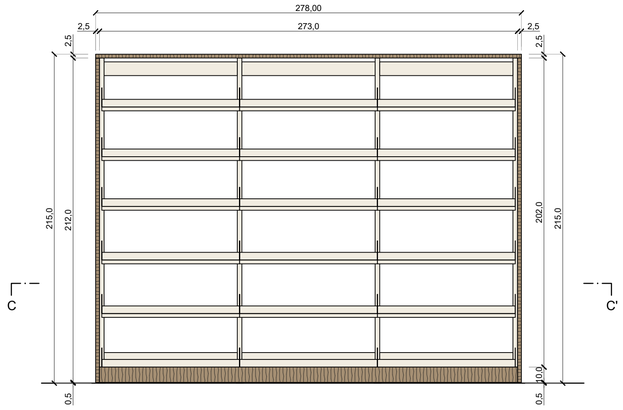

PROSPETTO FRONTALE

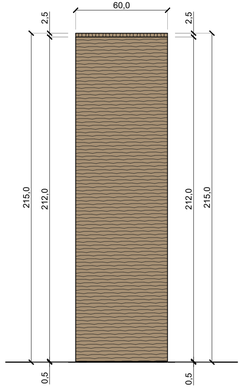

PROSPETTO LATERALE

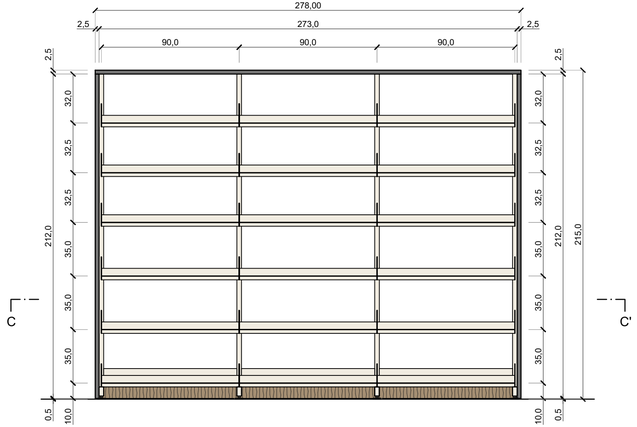

SEZIONE AA'

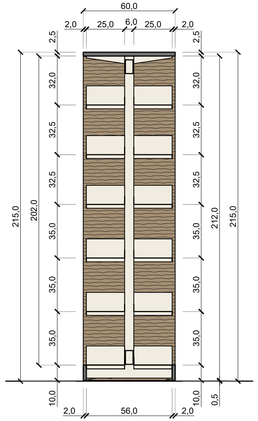

SEZIONE BB'

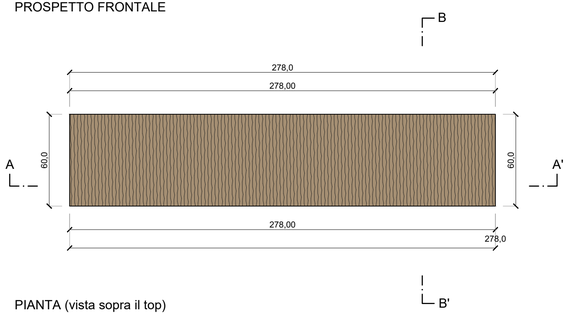

PIANTA (vista sopra il top)
scaffale alto bifronte
ripiani lungh. 90 cm, prof. 25 cm; n. 6 ripiani per lato
cod. N.SC.B.01

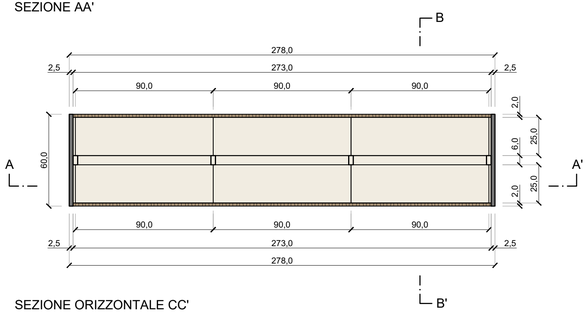

SEZIONE ORIZZONTALE CC'

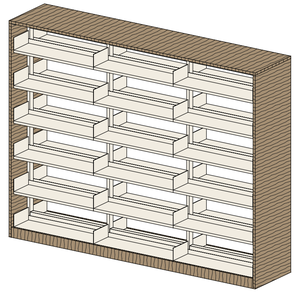

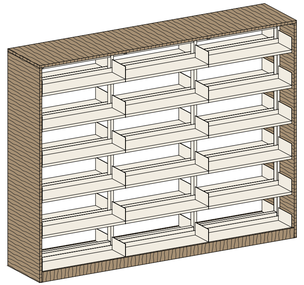

VISTE TRIDIMENSIONALI
cod. N.SC.B.01

SCAFFALE BIFRONTE
cod. N.SC.B.01
LEGENDA FINITURE E COLORI

SPALLE, TOP, ZOCCOLINO
Pannelli impialacciati in rovere naturale rigatino o equivalente, come da Elenco Fornitura ed indicazioni di Capitolato.
Venature disposte come da disegni di progetto.

STRUTTURA E RIPIANI METALLICI
Verniciati colore RAL come da Elenco Fornitura ed indicazioni di Capitolato.

ORDINE DEGLI ARCHITETTI PIANIFICATORI PAESAGGISTI E CONSERVATORI DELLA PROVINCIA DI VENEZIA
CAMILLA PRAVETTONI
architetto
16089

NOTE ESPOSITORI
Si raccomanda di seguire le indicazioni contenute nei disegni e nel capitolato con la massima cura ed attenzione, onde evitare la richiesta di sostituzione degli arredi difformi alle indicazioni di progetto. Prestare particolare attenzione al taglio dei pannelli ed alle giunzioni a 45° indicate nei disegni.
Per le caratteristiche tecniche, le finiture e le indicazioni dei colori degli SCAFFALI BIFRONTE è necessario fare riferimento alle indicazioni dell'Elenco Forniture e delle schede di Capitolato.

NOTE
È onere dell'Appaltatore verificare accuratamente tutte le quote e tutte le misure dei locali, l'esatta localizzazione e le corrette misure di tutti gli impianti presenti (con particolare attenzione e cura a tutti quegli impianti che impattano in vario modo sugli arredi, sulle pareti divisorie, o devono essere in essi integrati), la presenza di altri impianti non indicati nei disegni che possono comportare modifiche al progetto degli arredi. Eventuali modifiche al progetto vanno concordate con la Direzione dei Lavori.

PROGETTISTA DEGLI ARREDI
Alterstudio partners srl
viale Ranzoni, 7 | 20149 Milano
t.+39.02.29011250 | office@alterstudiopartners.com
P.I./C.F.11125201057
Rappresentante Legale | Matteo Schubert
Direttrice Tecnica | Arch. Camilla Pravettoni

COMMITTENTE
COMUNE DI VENEZIA
CA' FARSETTI
San Marco, 4136
30124 Venezia
P.I./C.F.00339370272

PROGETTO DEFINITIVO - ESECUTIVO
PROGETTO DEFINITIVO-ESECUTIVO DEGLI ARREDI DELL'ALA DI AMPLIAMENTO DELLA BIBLIOTECA VEZ DI VENEZIA MESTRE
CIG: Z4B2F549C0

CONTENUTO TAVOLA
PROGETTO
Nuova Ala
Scaffale bifronte
cod. N.SC.B.01
FILE 345_Arr_E_devN.SC.B_211223r00.dwg

TAVOLA N.F13

SCALA 1:20

DATA 21.12.2021

PIANO TERRA | Informazioni | Scaffale cod. N.SC.01

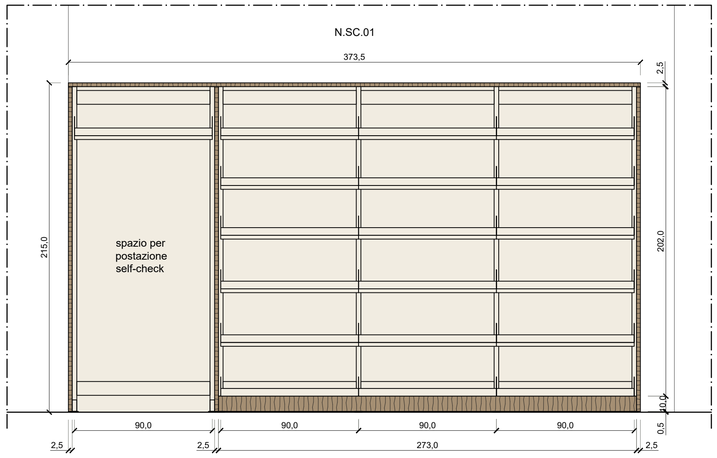

SEZIONE A-A'

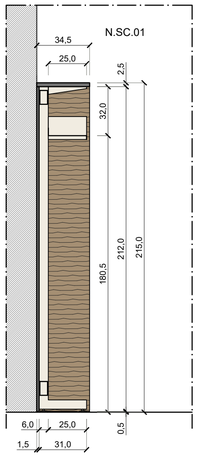

SEZIONE B-B'

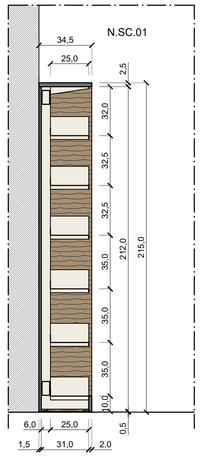

SEZIONE C-C'

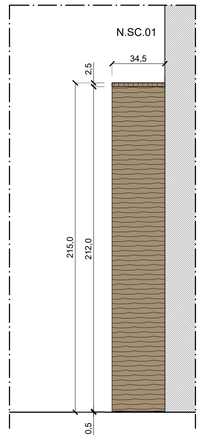

SEZIONE D-D'

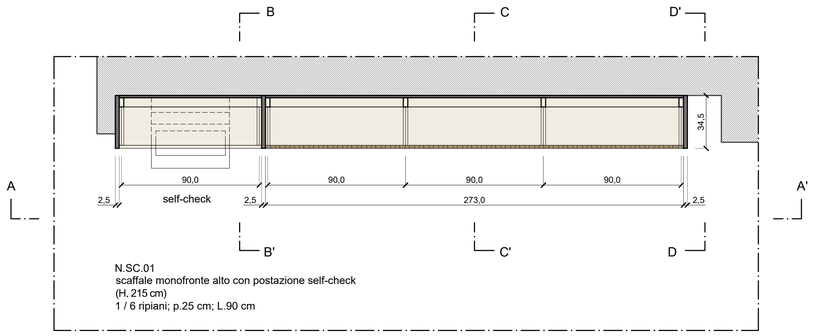

SEZIONE ORIZZONTALE

PIANO TERRA
INFORMAZIONI
Scaffale monofronte alto a muro con postazione self-check, H 215 cm; 1 / 6 ripiani, p.25 cm, L.90 cm - cod. N.SC.01

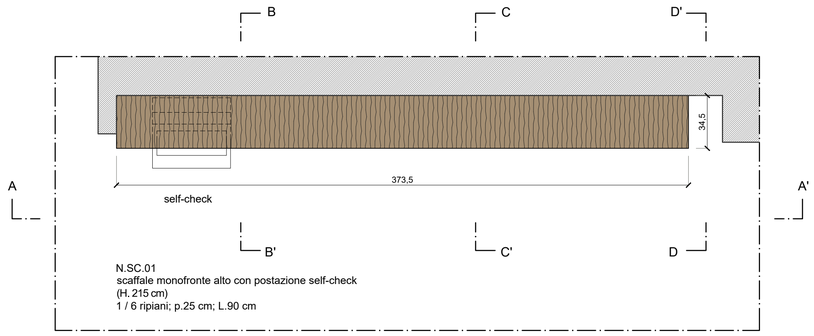

PIANTA (vista sopra il top)

PIANO TERRA
INFORMAZIONI
Scaffale monofronte alto a muro con postazione self-check, H 215 cm; 1 / 6 ripiani, p.25 cm, L.90 cm - cod. N.SC.01

LEGENDA FINITURE E COLORI

SPALLE, TOP, ZOCCOLINO
Pannelli impiallacciati in rovere naturale rigatino o equivalente, come da Elenco Fornitura ed indicazioni di Capitolato.
Venature disposte come da disegni di progetto.

PANNELLI DI FONDO
Pannelli in nobilitato tipo EGGER collezione "Tinte Unite" o equivalente. Colore come da Elenco Fornitura ed indicazioni di Capitolato.

STRUTTURA E RIPIANI METALLICI
Verniciati colore RAL come da Elenco Fornitura ed indicazioni di Capitolato.

NOTE SCAFFALI
Si raccomanda di seguire le indicazioni contenute nei disegni e nel capitolato con la massima cura ed attenzione, onde evitare la richiesta di sostituzione degli arredi difformi alle indicazioni di progetto. Prestare particolare attenzione al taglio dei pannelli ed alle giunzioni a 45° indicate nei disegni.
Per le caratteristiche tecniche, le finiture e le indicazioni dei colori degli SCAFFALI è necessario fare riferimento alle indicazioni dell'Elenco Fornitura e delle schede di Capitolato.

NOTE
È onere dell'Appaltatore verificare accuratamente tutte le quote e tutte le misure dei locali, l'esatta localizzazione e le corrette misure di tutti gli impianti presenti (con particolare attenzione e cura a tutti quegli impianti che impattano in vario modo sugli arredi, sulle pareti divisorie, o devono essere in essi integrati), la presenza di altri impianti non indicati nei disegni che possono comportare modifiche al progetto degli arredi. Eventuali modifiche al progetto vanno concordate con la Direzione dei Lavori.

PROGETTISTA DEGLI ARREDI
Alterstudio partners srl
viale Ranzoni, 7 | 20149 Milano
t +39.02.26012262 | office@alterstudiopartners.com
P.I./C.F.11732520157
Rappresentante Legale | Matteo Schubert
Direttrice Tecnica | Arch. Camilla Pravettoni

COMMITTENTE
COMUNE DI VENEZIA
CA' FARSETTI
San Marco, 4136
30124 Venezia
P.I./C.F.00339370272

PROGETTO DEFINITIVO - ESECUTIVO
PROGETTO DEFINITIVO-ESECUTIVO DEGLI ARREDI DELL'ALA DI AMPLIAMENTO DELLA BIBLIOTECA VEZ DI VENEZIA MESTRE
CIG: Z4B2F549C0

CONTENUTO TAVOLA
PROGETTO
Nuova Ala | Piano terra
Informazioni
Scaffale cod. N.SC.01
FILE 345_Arr_E_de-N.SC_211223r00.dwg

TAVOLA
N.F14

SCALA
1:20

DATA
21.11.2021

ORDINE DEGLI ARCHITETTI PIANIFICATORI PAESAGGISTI E CONSERVATORI DELLA PROVINCIA DI MILANO
CAMILLA PRAVETTONI
architetto
16089

PIANO TERRA | Back-Office | Scaffale cod. N.SC.02

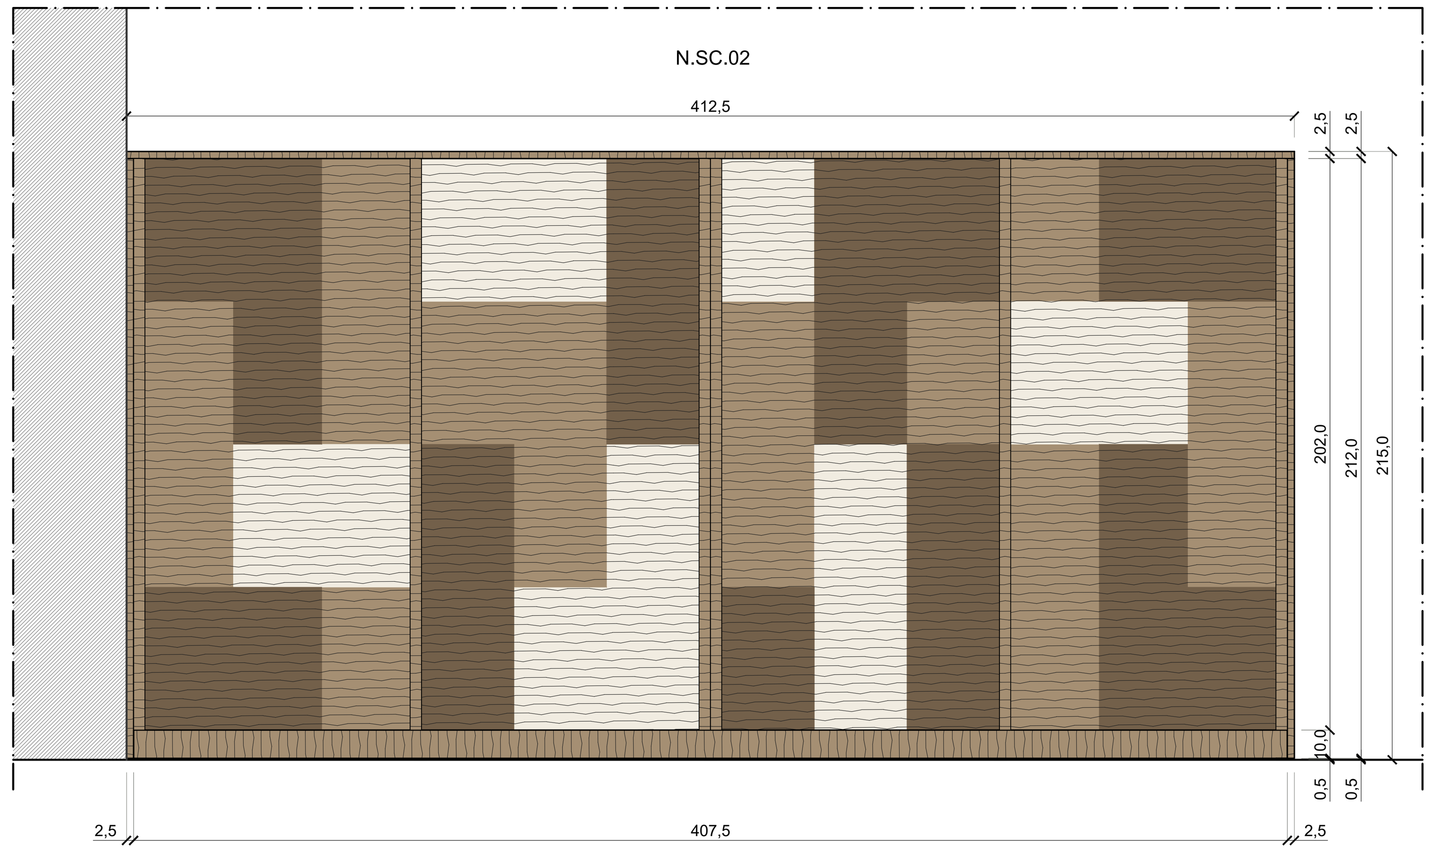

SEZIONE A-A'

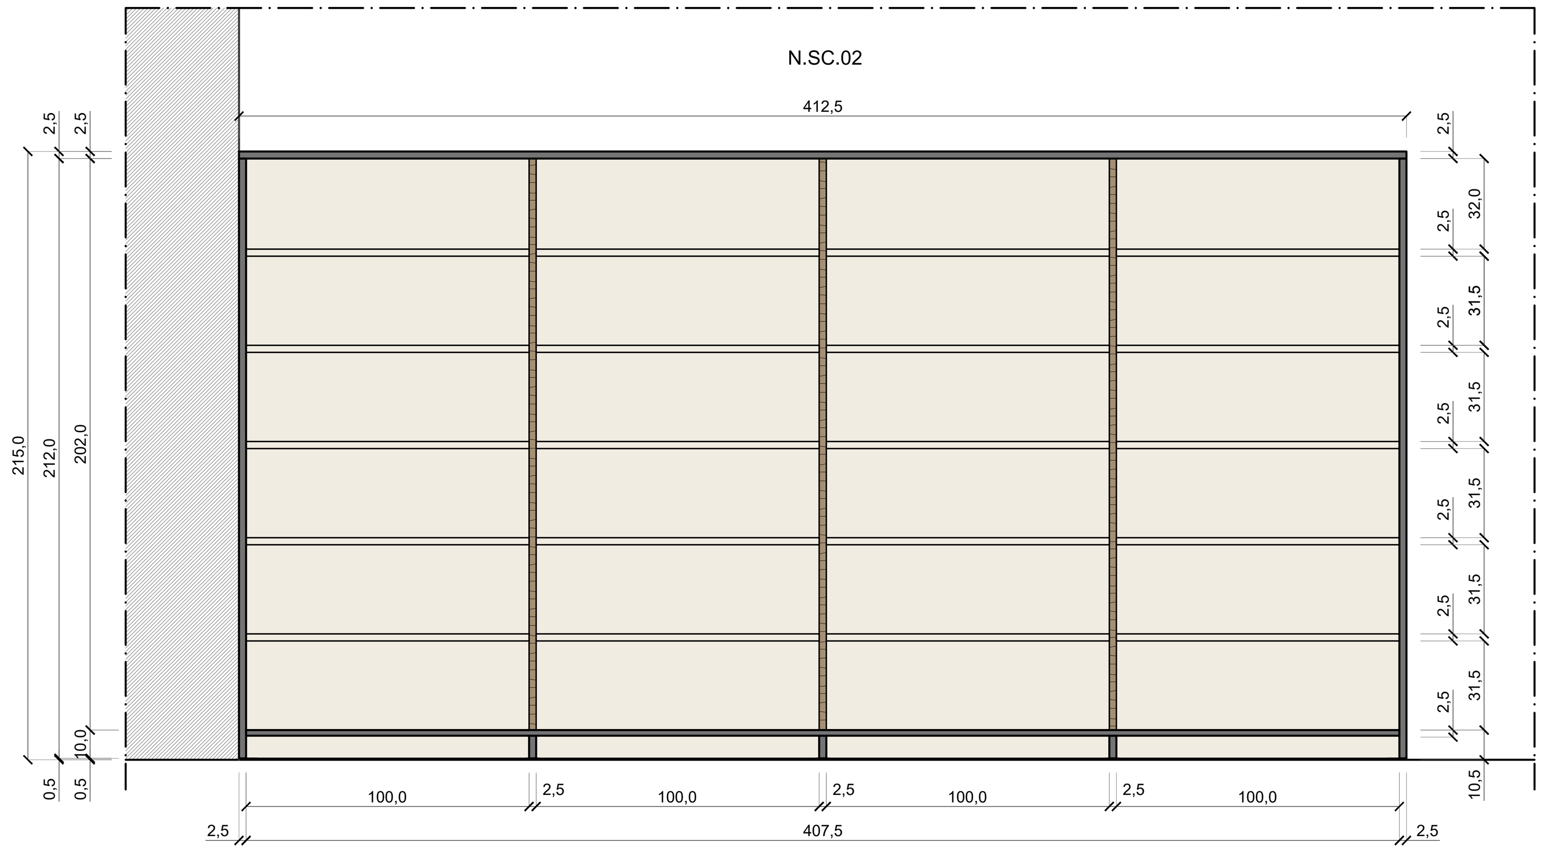

SEZIONE B-B'

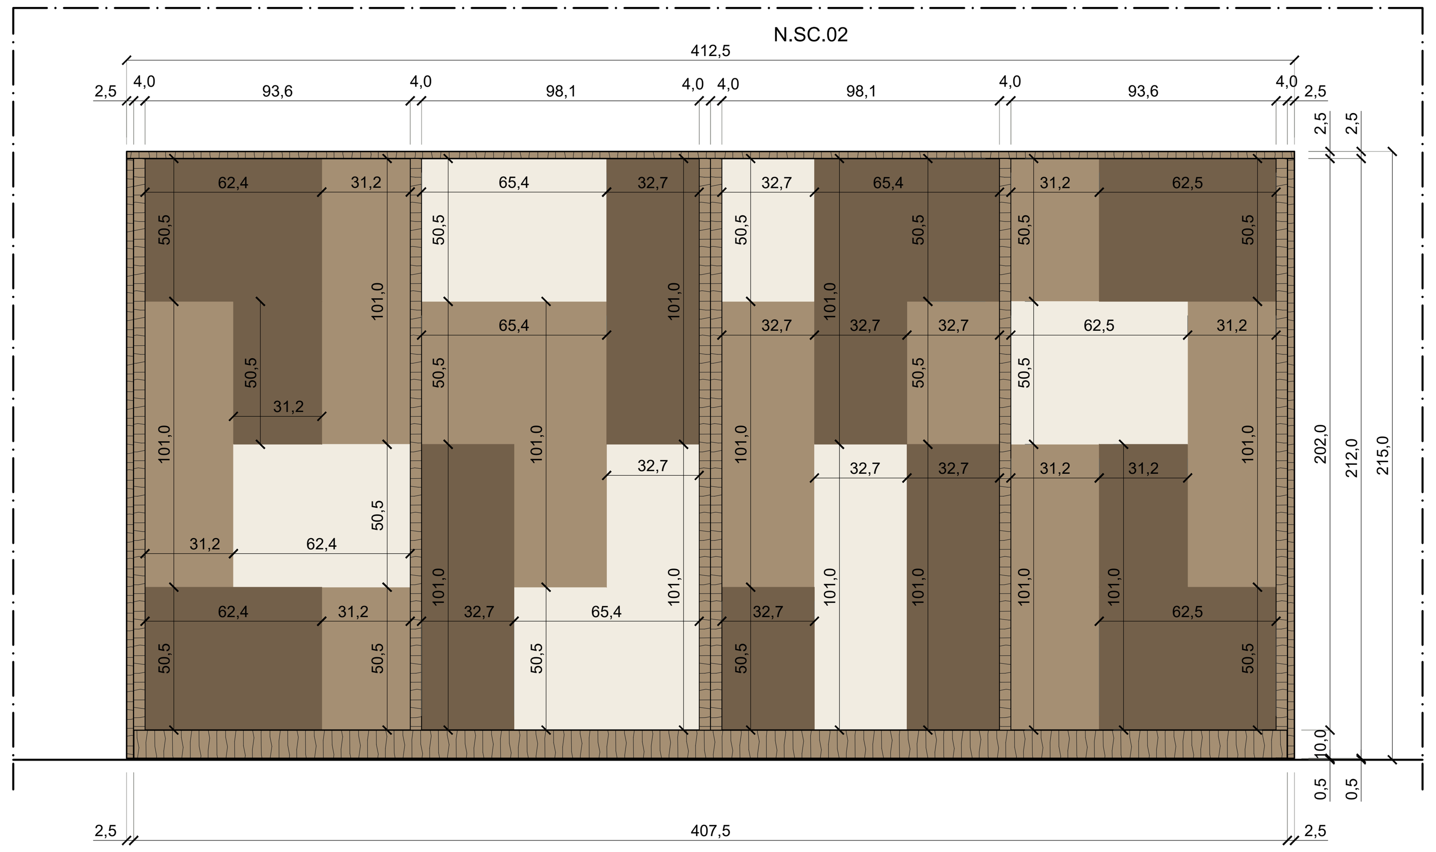

SEZIONE A-A' | Prospetto quotato scaffale con ante scorrevoli cod. N.SC.02

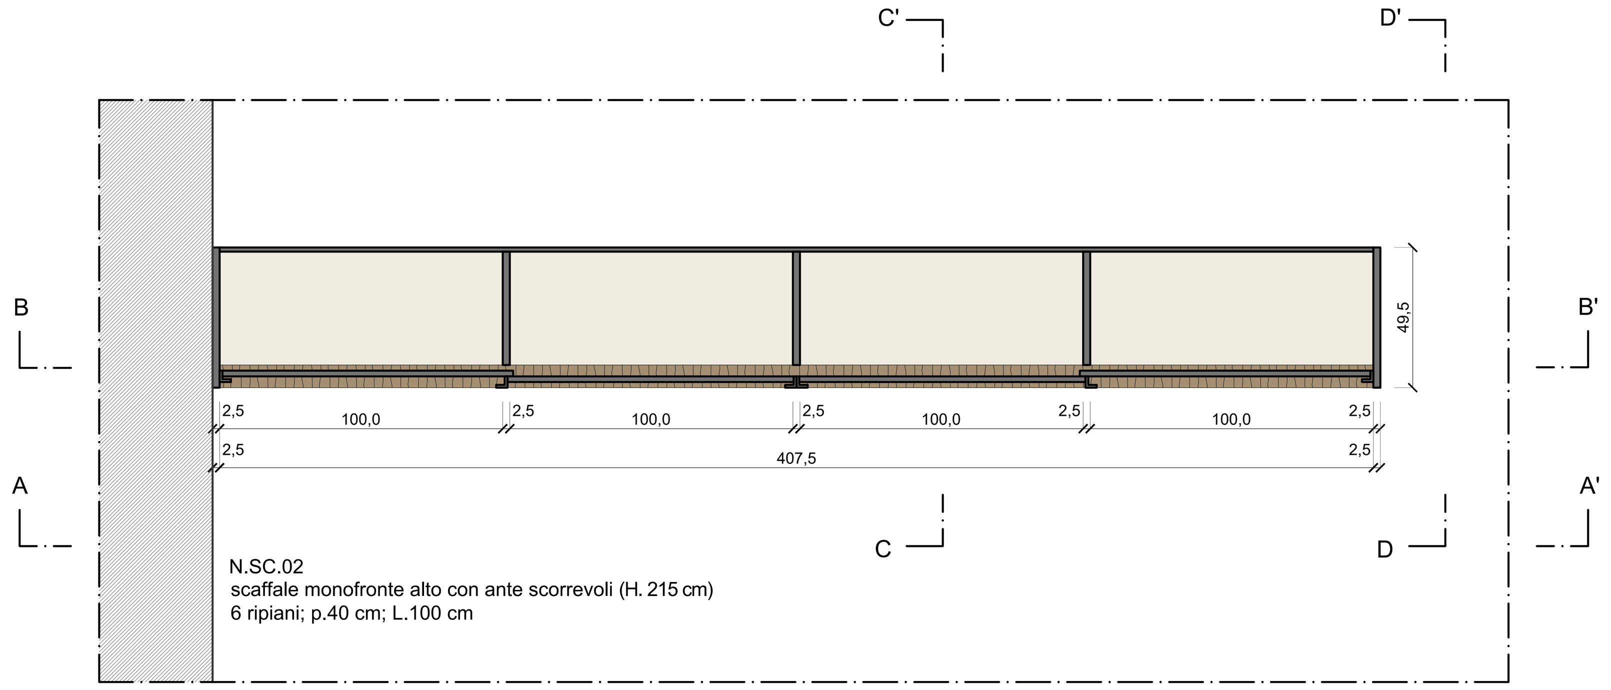

SEZIONE ORIZZONTALE

PIANO TERRA
BACK-OFFICE
Scaffale monofronte alto con ante scorrevoli dotate di serratura a chiave, H 215 cm; 6 ripiani, p.40 cm, L.100 cm - cod. N.SC.02

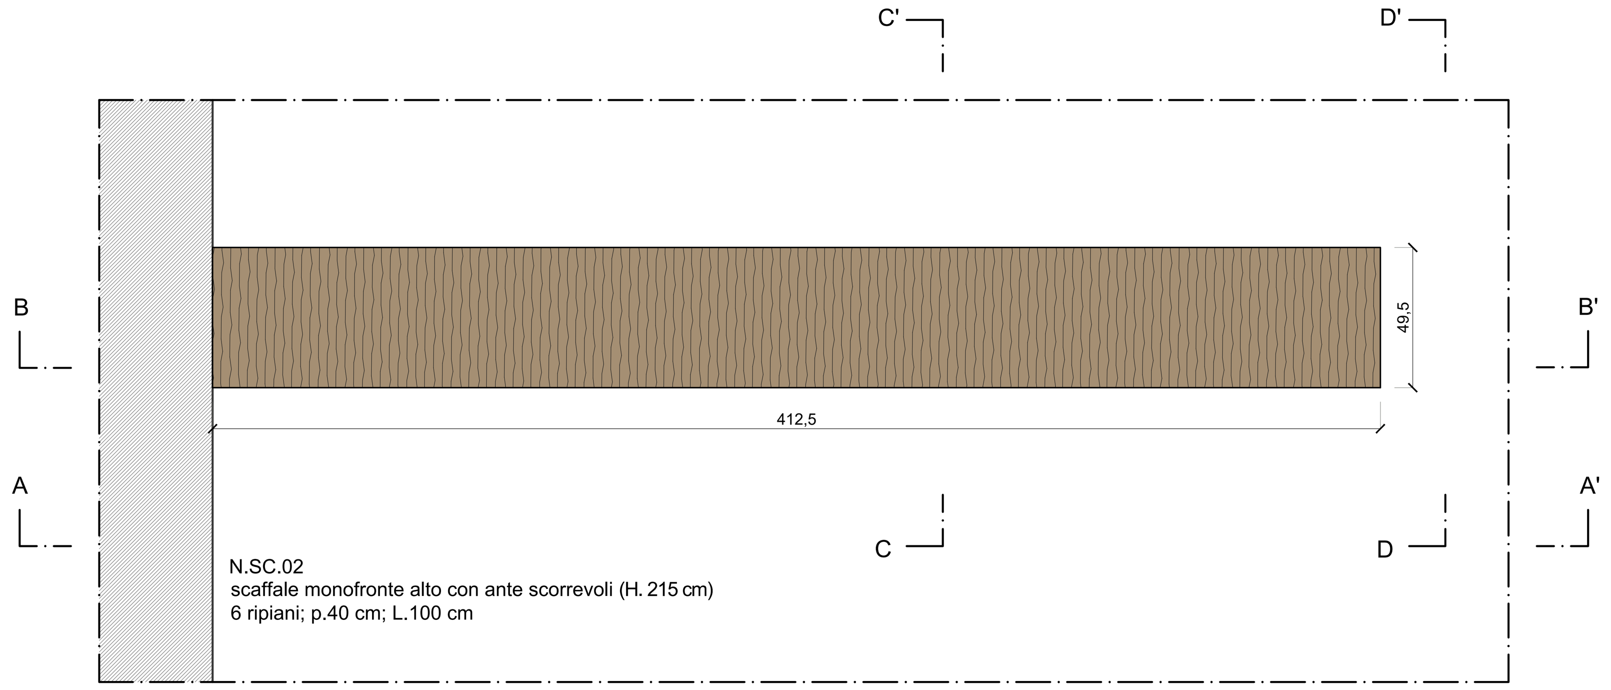

PIANTA (vista sopra il top)

PIANO TERRA
BACK-OFFICE
Scaffale monofronte alto con ante scorrevoli dotate di serratura a chiave, H 215 cm; 6 ripiani, p.40 cm, L.100 cm - cod. N.SC.02

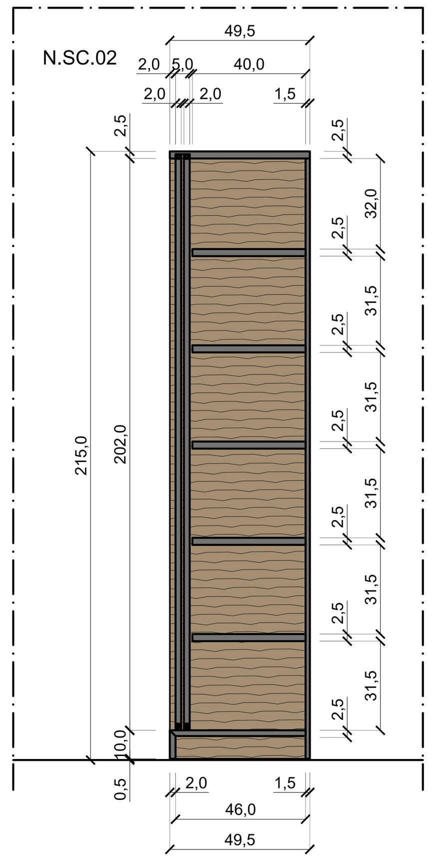

SEZIONE C-C'

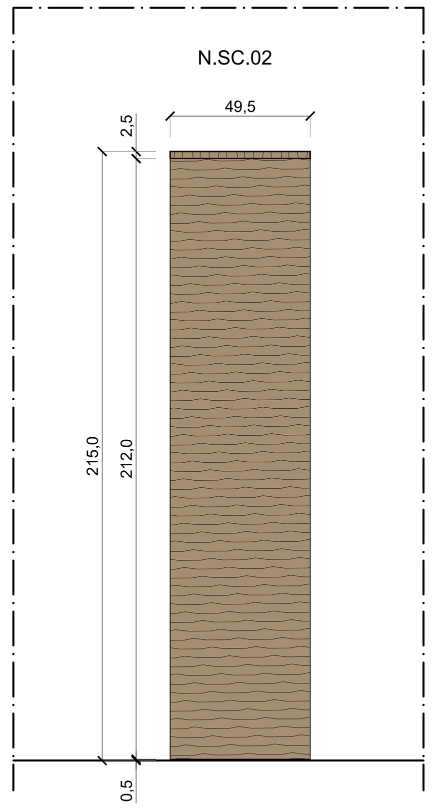

SEZIONE D-D'

LEGENDA FINITURE E COLORI
SCAFFALI CON MODULI CON ANTE SCORREVOLI

SPALLE, TOP, ZOCCOLINO
Pannelli impiallacciati in rovere naturale rigatino o equivalente, come da Elenco Fornitura ed indicazioni di Capitolato. Venature disposte come da disegni di progetto.

PANNELLI DI FONDO
Pannelli in nobilitato tipo EGGER collezione "Tinte Unite" o equivalente. Colore come da Elenco Fornitura ed indicazioni di Capitolato.

RIPIANI
Pannelli in nobilitato tipo EGGER collezione "Tinte Unite" o equivalente. Bordo in ABS sp.1 mm perfettamente in tinta. Colore come da Elenco Fornitura ed indicazioni di Capitolato.

ANTE SCORREVOLI
Pannelli impiallacciati in rovere rigatino o equivalente, come da Elenco Fornitura ed indicazioni di Capitolato.
Venature disposte come da disegni di progetto.
Colore come da Elenco Fornitura ed indicazioni di Capitolato.

NOTE SCAFFALI
Si raccomanda di seguire le indicazioni contenute nei disegni e nel capitolato con la massima cura ed attenzione, onde evitare la richiesta di sostituzione degli arredi difformi alle indicazioni di progetto. Prestare particolare attenzione al taglio dei pannelli ed alle giunzioni a 45° indicate nei disegni.
Per le caratteristiche tecniche, le finiture e le indicazioni dei colori degli SCAFFALI è necessario fare riferimento alle indicazioni dell'Elenco Forniture e delle schede di Capitolato.

NOTE
È onere dell'Appaltatore verificare accuratamente tutte le quote e tutte le misure dei locali, l'esatta localizzazione e le corrette misure di tutti gli impianti presenti (con particolare attenzione e cura a tutti quegli impianti che impattano in vario modo sugli arredi, sulle pareti divisorie, o devono essere in essi integrati), la presenza di altri impianti non indicati nei disegni che possono comportare modifiche al progetto degli arredi. Eventuali modifiche al progetto vanno concordate con la Direzione dei Lavori.

PROGETTISTA DEGLI ARREDI	COMMITTENTE	PROGETTO DEFINITIVO - ESECUTIVO	CONTENUTO TAVOLA	TAVOLA	SCALA
Alterstudio partners srl viale Ranzoni, 7 | 20149 Milano t +39.02.29011250 | office@alterstudiopartners.com P.I./C.F.11732520157 Rappresentante Legale | Matteo Schubert Direttrice Tecnica | Arch. Camilla Pravettoni	COMUNE DI VENEZIA CA' FARSETTI San Marco, 4136 30124 Venezia P.I./C.F.00339370272	PROGETTO DEFINITIVO-ESECUTIVO DEGLI ARREDI DELL'ALA DI AMPLIAMENTO DELLA BIBLIOTECA VEZ DI VENEZIA MESTRE CIG: Z4B2F549C0	PROGETTO Nuova Ala | Piano terra Back-Office Scaffale cod. N.SC.02 FILE 345_Arr_E_de-N.SC_211223r00.dwg	N.F15	1:20 DATA 21.11.2021

CAMILLA PRAVETTONI
architetto
16089

PIANO TERRA | Narrativa | Scaffale cod. N.SC.03

SEZIONE A-A'

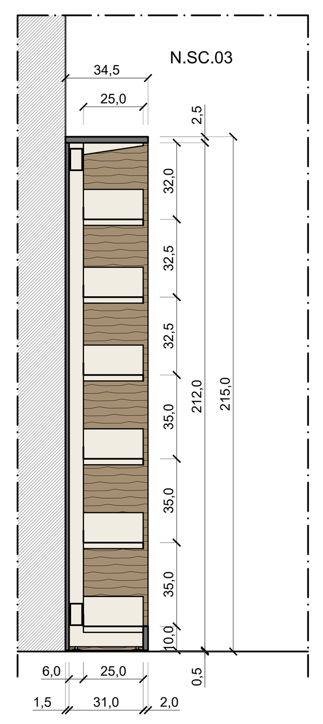

SEZIONE B-B'

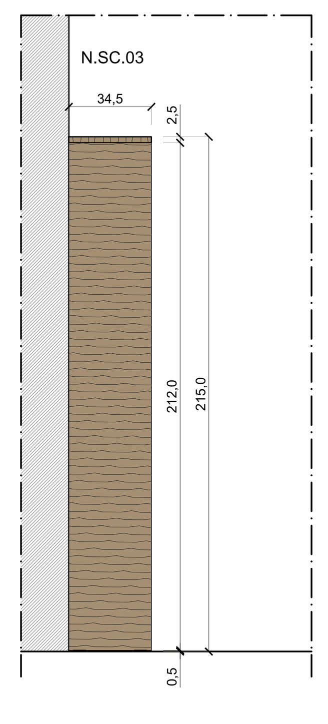

SEZIONE C-C'

SEZIONE ORIZZONTALE

PIANO TERRA
NARRATIVA
Scaffale monofronte alto a muro, H 215 cm; 6 ripiani, p.25 cm, L.100 cm - cod. N.SC.03

PIANTA (vista sopra il top)

PIANO TERRA
NARRATIVA
Scaffale monofronte alto a muro, H 215 cm; 6 ripiani, p.25 cm, L.100 cm - cod. N.SC.03

LEGENDA FINITURE E COLORI

SPALLE, TOP, ZOCCOLINO
Pannelli impiallacciati in rovere naturale rigatino o equivalente, come da Elenco Fornitura ed indicazioni di Capitolato. Venature disposte come da disegni di progetto.

PANNELLI DI FONDO
Pannelli in nobilitato tipo EGGER collezione "Tinte Unite" o equivalente. Colore come da Elenco Fornitura ed indicazioni di Capitolato.

STRUTTURA E RIPIANI METALLICI
Verniciati colore RAL come da Elenco Fornitura ed indicazioni di Capitolato.

NOTE SCAFFALI
Si raccomanda di seguire le indicazioni contenute nei disegni e nel capitolato con la massima cura ed attenzione, onde evitare la richiesta di sostituzione degli arredi difformi alle indicazioni di progetto. Prestare particolare attenzione al taglio dei pannelli ed alle giunzioni a 45° indicate nei disegni.
Per le caratteristiche tecniche, le finiture e le indicazioni dei colori degli SCAFFALI è necessario fare riferimento alle indicazioni dell'Elenco Forniture e delle schede di Capitolato.

NOTE
È onere dell'Appaltatore verificare accuratamente tutte le quote e tutte le misure dei locali, l'esatta localizzazione e le corrette misure di tutti gli impianti presenti (con particolare attenzione e cura a tutti quegli impianti che impattano in vario modo sugli arredi, sulle pareti divisorie, o devono essere in essi integrati), la presenza di altri impianti non indicati nei disegni che possono comportare modifiche al progetto degli arredi. Eventuali modifiche al progetto vanno concordate con la Direzione dei Lavori.

PROGETTISTA DEGLI ARREDI
AP
Alterstudio partners srl
viale Ranzoni, 7 | 20149 Milano
t +39.02.29011250 | office@alterstudiopartners.com
P.I./C.F.11732520157
Rappresentante Legale | Matteo Schubert
Direttrice Tecnica | Arch. Camilla Pravettoni

COMMITTENTE
COMUNE DI VENEZIA
CA' FARSETTI
San Marco, 4136
30124 Venezia
P.I./C.F.00339370272

PROGETTO DEFINITIVO - ESECUTIVO
PROGETTO DEFINITIVO-ESECUTIVO DEGLI ARREDI DELL'ALA DI AMPLIAMENTO DELLA BIBLIOTECA VEZ DI VENEZIA MESTRE
CIG: Z4B2F549C0

CONTENUTO TAVOLA
PROGETTO
Nuova Ala | Piano terra
Narrativa
Scaffale cod. N.SC.03
FILE 345_Arr_E_de-N.SC_211223r00.dwg

TAVOLA
N.F16

SCALA
1:20

DATA
21.11.2021

PIANO TERRA | Spazio Giovani, Fumetti, Gaming | Scaffale cod. N.SC.04

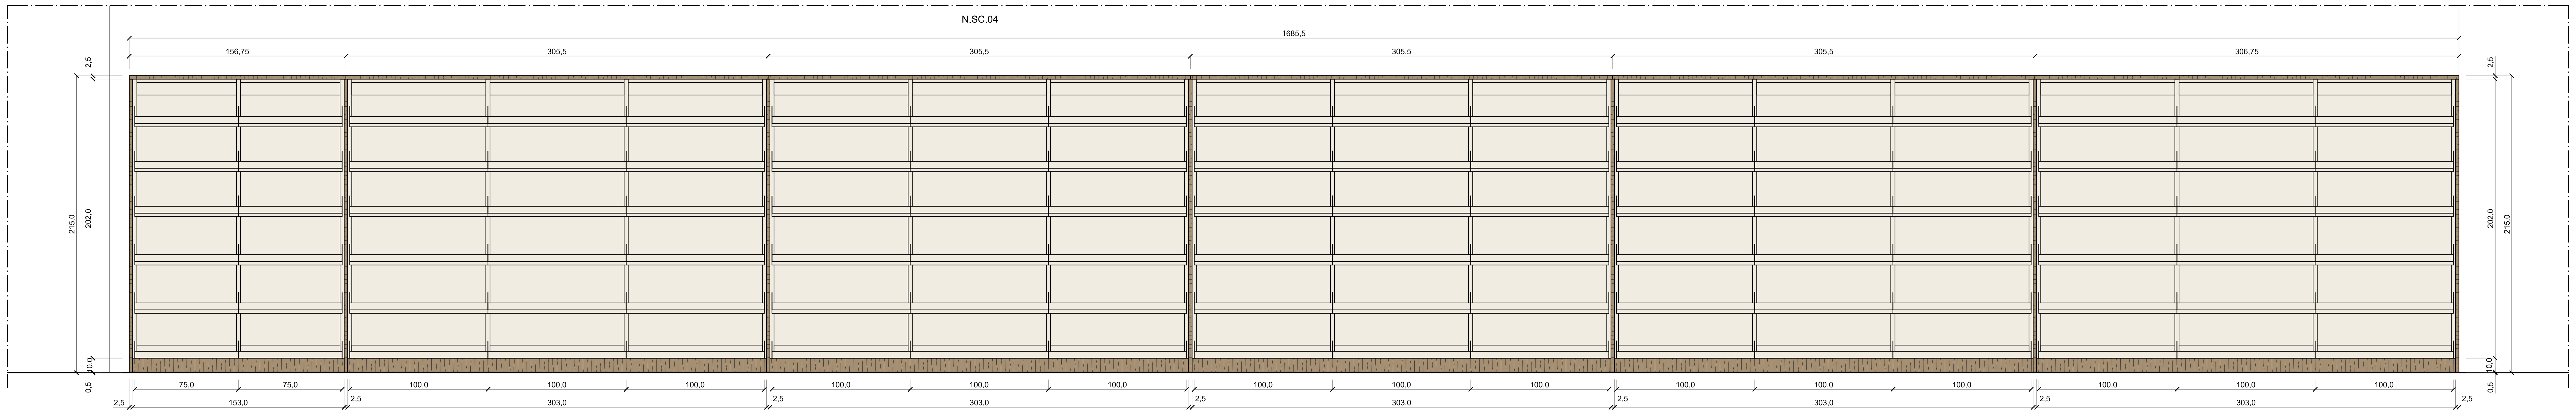

SEZIONE A-A'

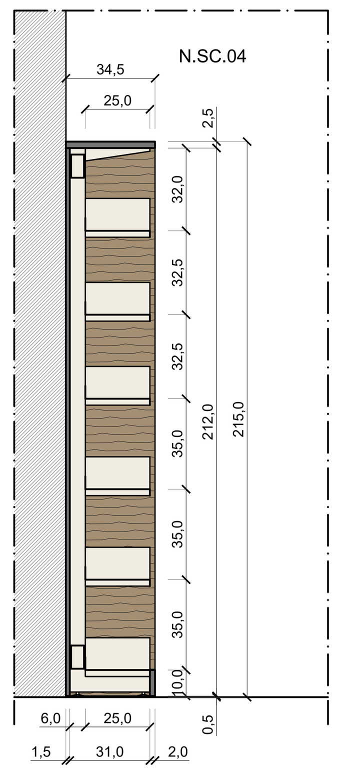

SEZIONE B-B'

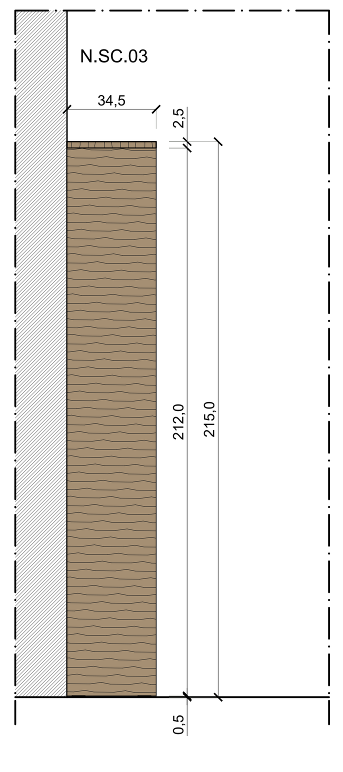

SEZIONE C-C'

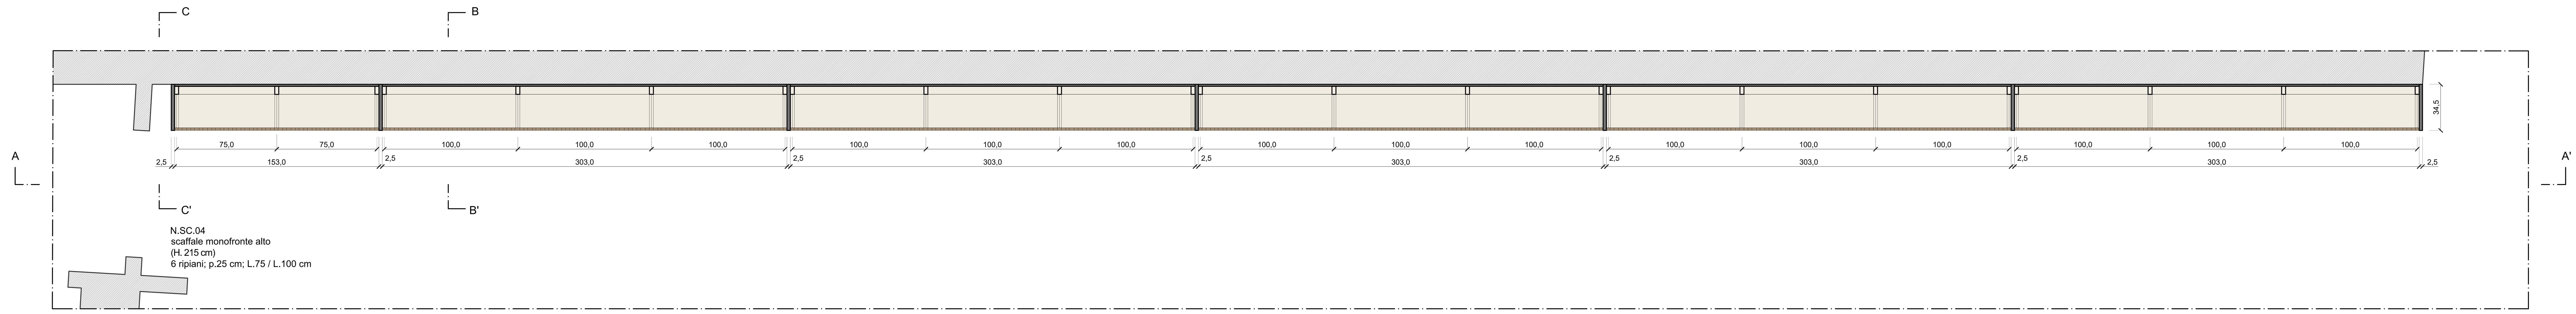

SEZIONE ORIZZONTALE

PIANO TERRA
SPAZIO GIOVANI | FUMETTI | GAMING
Scaffale monofronte alto a muro, H 215 cm; 6 ripiani, p.25 cm, L.75 / L.100 cm - cod. N.SC.04

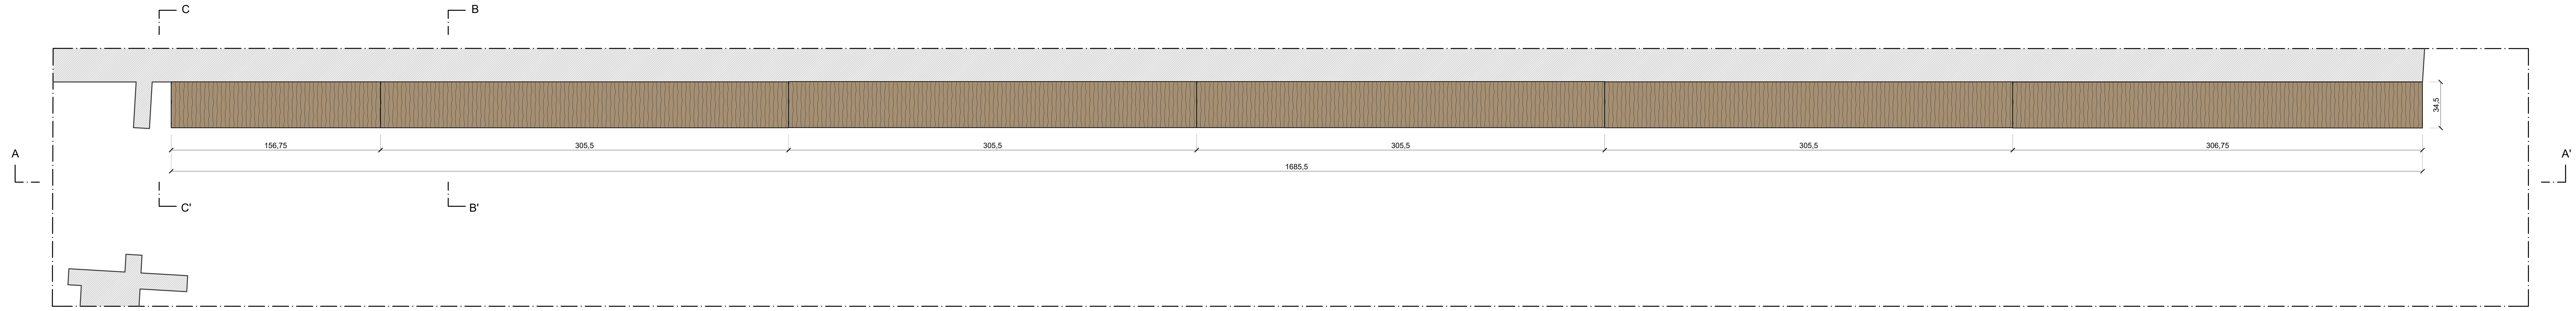

PIANTA (vista sopra il top)

PIANO TERRA
SPAZIO GIOVANI | FUMETTI | GAMING
Scaffale monofronte alto a muro, H 215 cm; 6 ripiani, p.25 cm, L.75 / L.100 cm - cod. N.SC.04

LEGENDA FINITURE E COLORI

SPALLE, TOP, ZOCCOLINO
Pannelli impiallacciati in rovere naturale rigatino o equivalente, come da Elenco Fornitura ed indicazioni di Capitolato. Venature disposte come da disegni di progetto.

PANNELLI DI FONDO
Pannelli in nobilitato tipo EGGER collezione "Tinte Unite" o equivalente. Colore come da Elenco Fornitura ed indicazioni di Capitolato.

STRUTTURA E RIPIANI METALLICI
Verniciati colore RAL come da Elenco Fornitura ed indicazioni di Capitolato.

NOTE SCAFFALI
Si raccomanda di seguire le indicazioni contenute nei disegni e nel capitolato con la massima cura ed attenzione, onde evitare la richiesta di sostituzione degli arredi difformi alle indicazioni di progetto. Prestare particolare attenzione al taglio dei pannelli ed alle giunzioni a 45° indicate nei disegni.
Per le caratteristiche tecniche, le finiture e le indicazioni dei colori degli SCAFFALI è necessario fare riferimento alle indicazioni dell'Elenco Forniture e delle schede di Capitolato.

NOTE
È onere dell'Appaltatore verificare accuratamente tutte le quote e tutte le misure dei locali, l'esatta localizzazione e le corrette misure di tutti gli impianti presenti (con particolare attenzione e cura a tutti quegli impianti che impattano in vario modo sugli arredi, sulle pareti divisorie, o devono essere in essi integrati), la presenza di altri impianti non indicati nei disegni che possono comportare modifiche al progetto degli arredi. Eventuali modifiche al progetto vanno concordate con la Direzione dei Lavori.

PROGETTISTA DEGLI ARREDI	COMMITTENTE	PROGETTO DEFINITIVO - ESECUTIVO	CONTENUTO TAVOLA	TAVOLA	SCALA
AP **Alterstudio partners srl** **viale Ranzoni, 7 | 20149 Milano** t +39.02.29011250 | office@alterstudiopartners.com P.I./C.F.11732520157 **Rappresentante Legale | Matteo Schubert** **Direttrice Tecnica | Arch. Camilla Pravettoni**	**COMUNE DI VENEZIA CA' FARSETTI San Marco, 4136 30124 Venezia P.I./C.F.00339370272**	**PROGETTO DEFINITIVO-ESECUTIVO DEGLI ARREDI DELL'ALA DI AMPLIAMENTO DELLA BIBLIOTECA VEZ DI VENEZIA MESTRE** *CIG: Z4B2F549C0*	**PROGETTO** **Nuova Ala | Piano terra** Spazio Giovani | Fumetti | Gaming Scaffale cod. N.SC.04 FILE 345_Arr_E_de-N.SC_211223r00.dwg	**N.F17**	1:20 DATA 21.11.2021

PIANO TERRA | Spazio Giovani, Fumetti, Gaming | Scaffale cod. N.SC.05

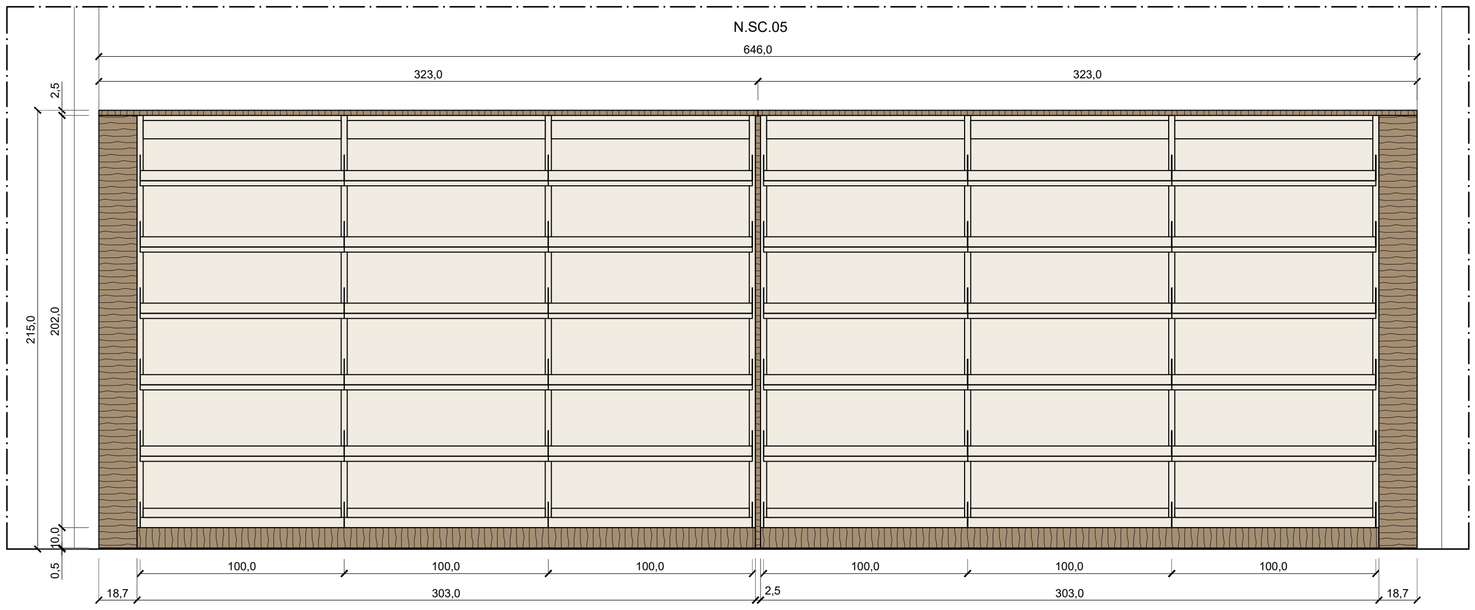

SEZIONE A-A'

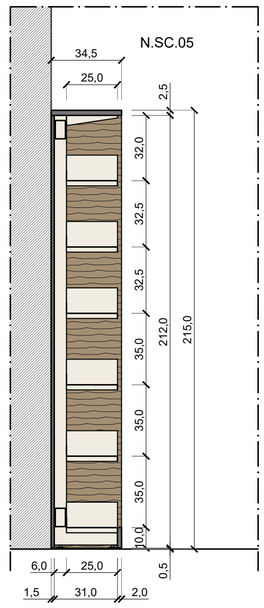

SEZIONE B-B'

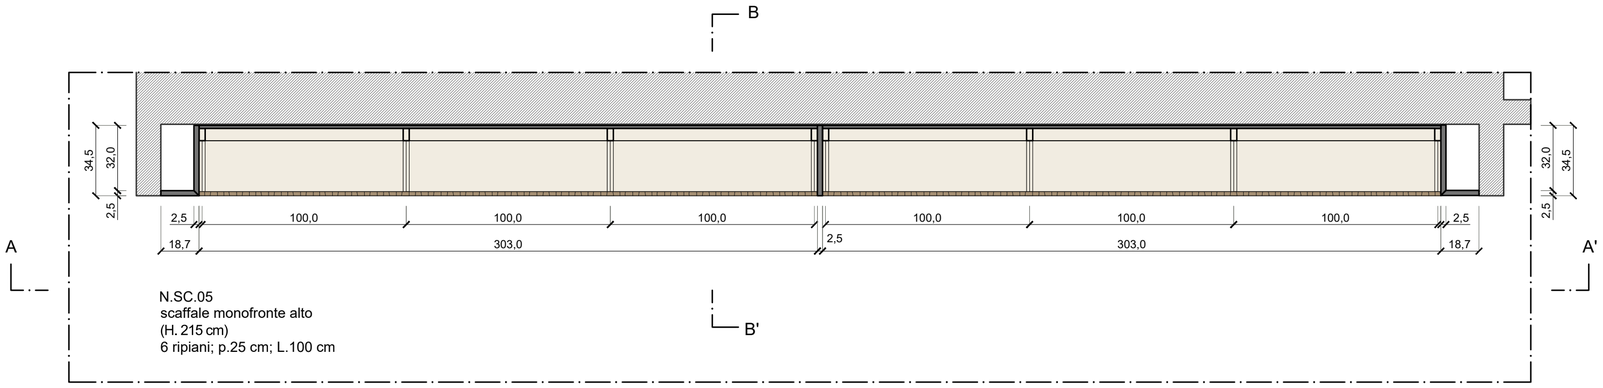

SEZIONE ORIZZONTALE

PIANO TERRA
SPAZIO GIOVANI | FUMETTI | GAMING
Scaffale monofronte alto a muro, H 215 cm; 6 ripiani, p.25 cm, L.100 cm - cod. N.SC.05

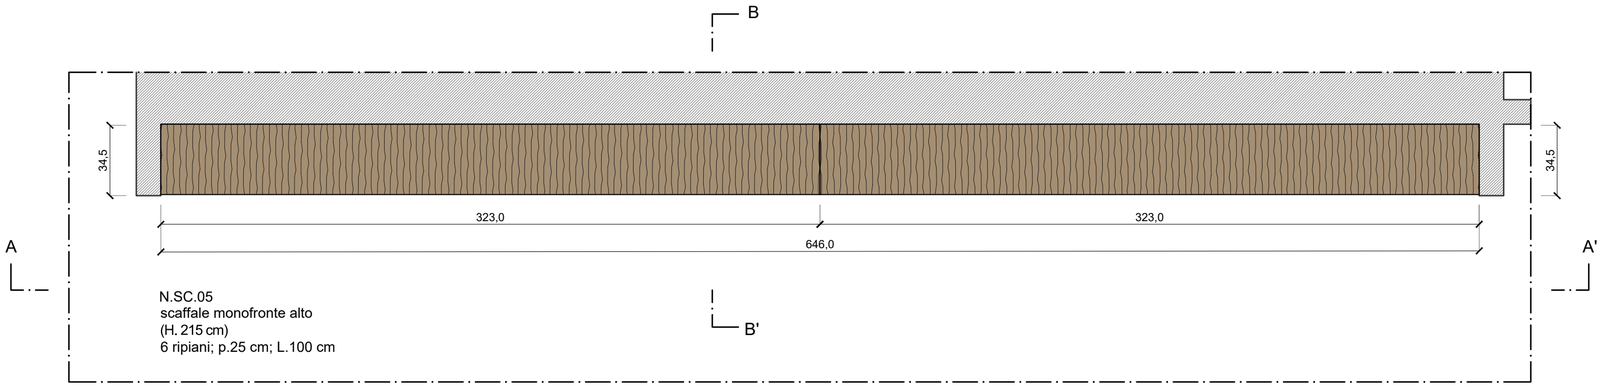

PIANTA (vista sopra il top)

PIANO TERRA
SPAZIO GIOVANI | FUMETTI | GAMING
Scaffale monofronte alto a muro, H 215 cm; 6 ripiani, p.25 cm, L.100 cm - cod. N.SC.05

LEGENDA FINITURE E COLORI

SPALLE, ELEMENTI TERMINALI, TOP, ZOCCOLINO
Pannelli impiallacciati in rovere naturale rigatino o equivalente, come da Elenco Fornitura ed indicazioni di Capitolato. Venature disposte come da disegni di progetto.

PANNELLI DI FONDO
Pannelli in nobilitato tipo EGGER collezione "Tinte Unite" o equivalente. Colore come da Elenco Fornitura ed indicazioni di Capitolato.

STRUTTURA E RIPIANI METALLICI
Verniciati colore RAL come da Elenco Fornitura ed indicazioni di Capitolato.

NOTE SCAFFALI
Si raccomanda di seguire le indicazioni contenute nei disegni e nel capitolato con la massima cura ed attenzione, onde evitare la richiesta di sostituzione degli arredi difformi alle indicazioni di progetto. Prestare particolare attenzione al taglio dei pannelli ed alle giunzioni a 45° indicate nei disegni.
Per le caratteristiche tecniche, le finiture e le indicazioni dei colori degli SCAFFALI è necessario fare riferimento alle indicazioni dell'Elenco Forniture e delle schede di Capitolato.

NOTE
È onere dell'Appaltatore verificare accuratamente tutte le quote e tutte le misure dei locali, l'esatta localizzazione e le corrette misure di tutti gli impianti presenti (con particolare attenzione e cura a tutti quegli impianti che impattano in vario modo sugli arredi, sulle pareti divisorie, o devono essere in essi integrati), la presenza di altri impianti non indicati nei disegni che possono comportare modifiche al progetto degli arredi. Eventuali modifiche al progetto vanno concordate con la Direzione dei Lavori.

PROGETTISTA DEGLI ARREDI
Alterstudio partners srl
viale Ranzoni, 7 | 20149 Milano
t +39.02.29011250 | office@alterstudiopartners.com
P.I./C.F.11732520157
Rappresentante Legale | Matteo Schubert
Direttrice Tecnica | Arch. Camilla Pravettoni

COMMITTENTE
COMUNE DI VENEZIA
CA' FARSETTI
San Marco, 4136
30124 Venezia
P.I./C.F.00339370272

PROGETTO DEFINITIVO - ESECUTIVO
PROGETTO DEFINITIVO-ESECUTIVO DEGLI ARREDI DELL'ALA DI AMPLIAMENTO DELLA BIBLIOTECA VEZ DI VENEZIA MESTRE
CIG: Z4B2F549C0

CONTENUTO TAVOLA
PROGETTO
Nuova Ala | Piano terra
Spazio Giovani | Fumetti | Gaming
Scaffale cod. N.SC.05
FILE 345_Arr_E_de-N.SC_211223r00.dwg

TAVOLA **N.F18**

SCALA 1:20

DATA 21.11.2021

ORDINE DEGLI ARCHITETTI PIANIFICATORI, PAESAGGISTI E CONSERVATORI DELLA PROVINCIA DI VENEZIA
CAMILLA PRAVETTONI
architetto
16089

PIANO TERRA | Spazio Giovani, Fumetti, Gaming | Scaffale cod. N.SC.06

LEGENDA FINITURE E COLORI
SCAFFALI CON MODULI CON ANTE A BATTENTE

SPALLE, TOP, ZOCCOLINO, ANTE, ELEMENTI TERMINALI
Pannelli impiallacciati in rovere naturale rigatino o equivalente, come da Elenco Fornitura ed indicazioni di Capitolato. Venature disposte come da disegni di progetto.

PANNELLI DI FONDO
Pannelli in nobilitato tipo EGGER collezione "Tinte Unite" o equivalente. Colore come da Elenco Fornitura ed indicazioni di Capitolato.

STRUTTURA E RIPIANI METALLICI
Verniciati colore RAL come da Elenco Fornitura ed indicazioni di Capitolato.

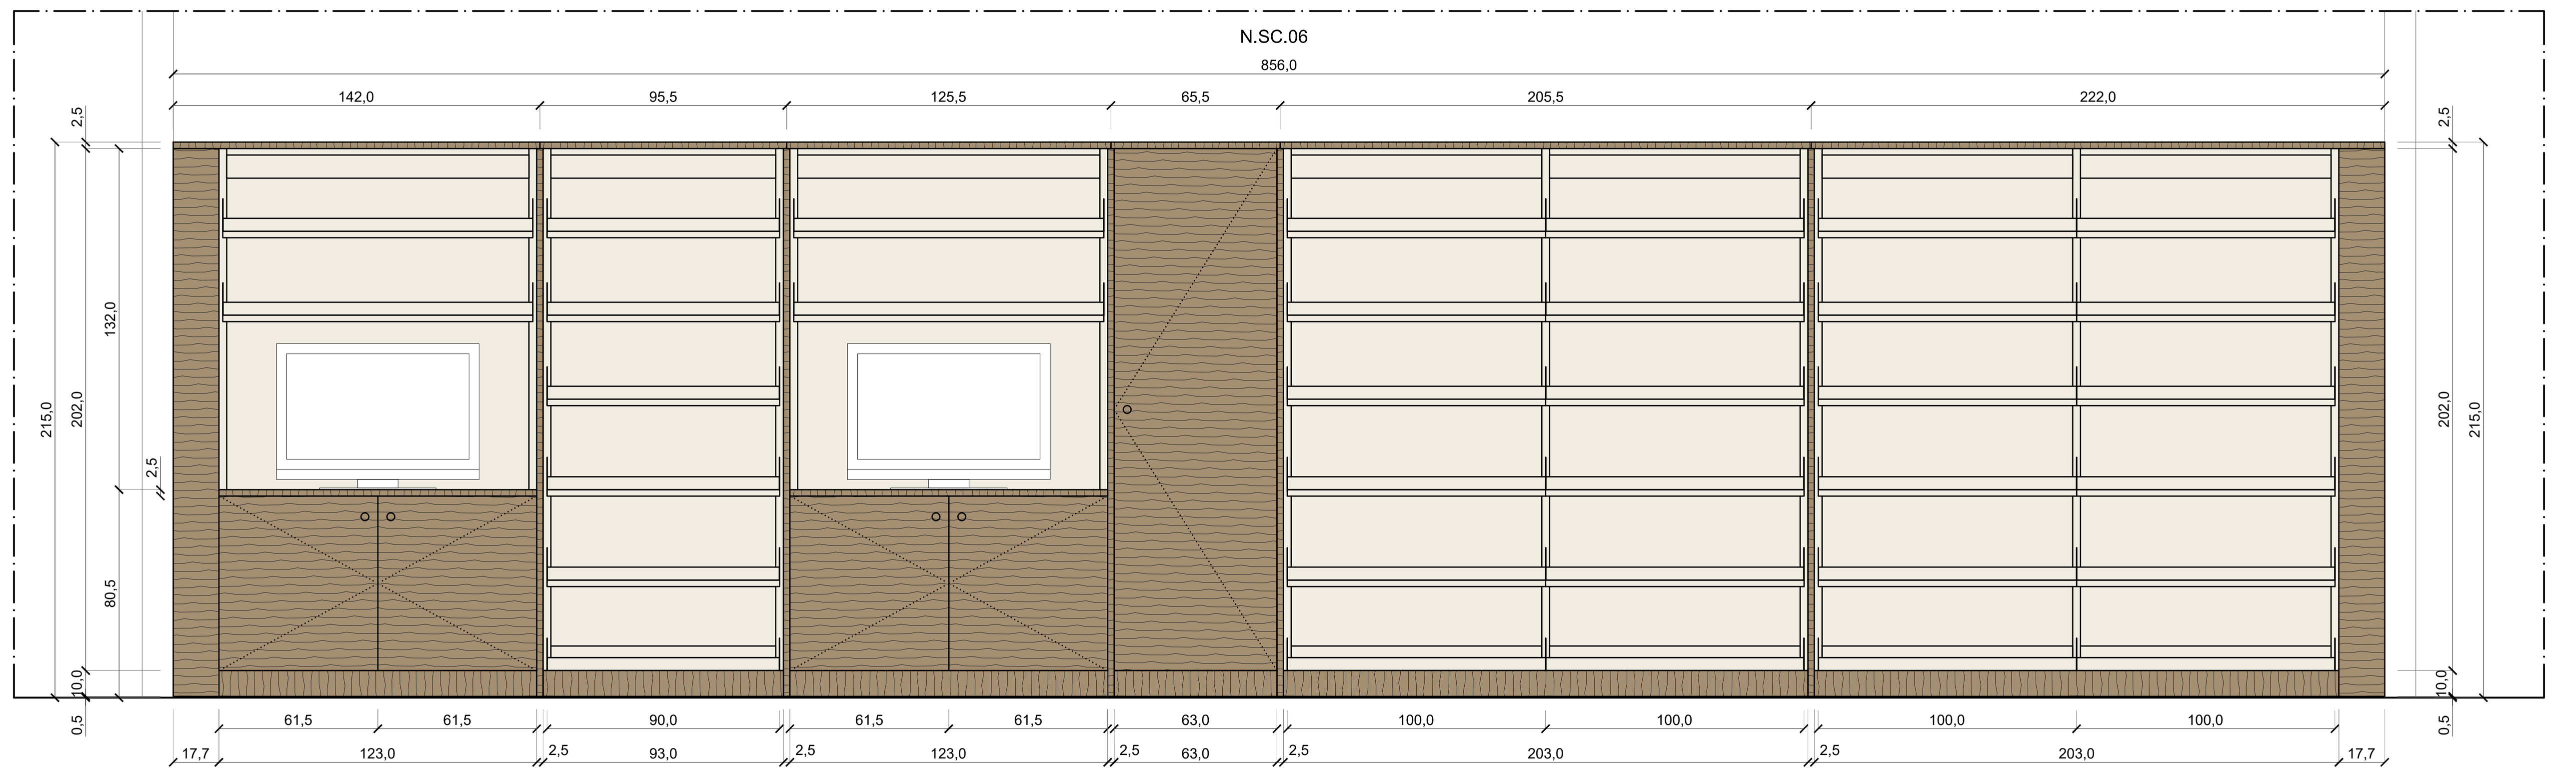

SEZIONE A-A'

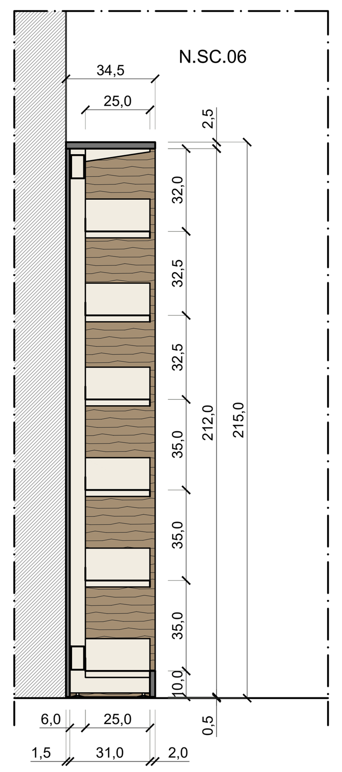

SEZIONE B-B'

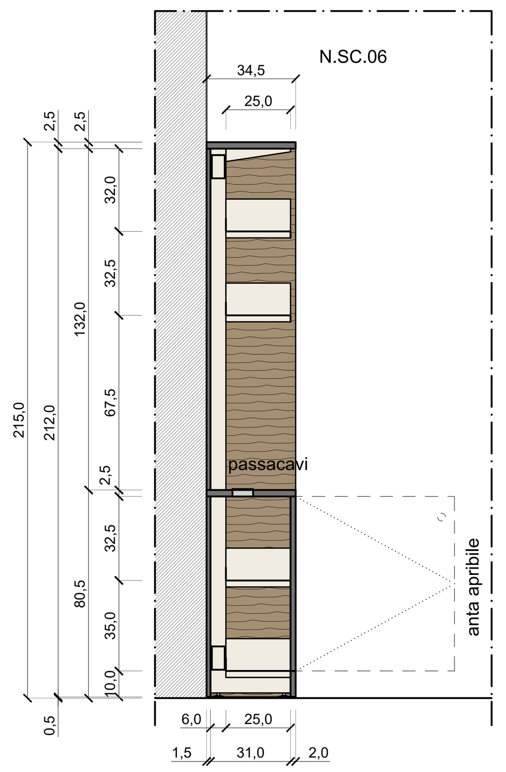

SEZIONE C-C'

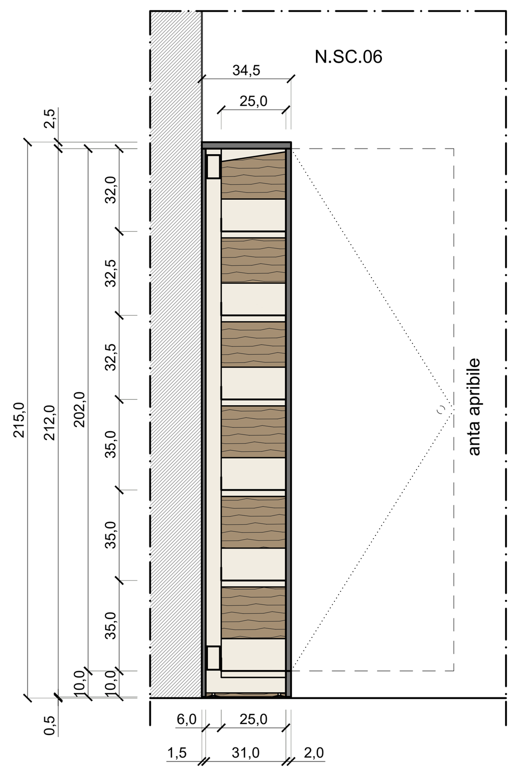

SEZIONE D-D'

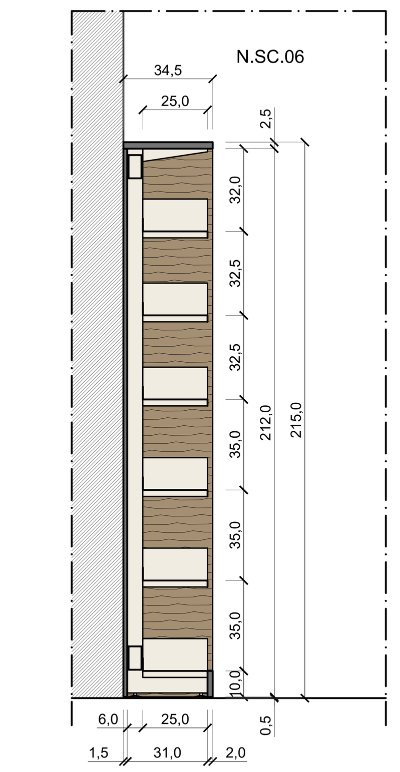

SEZIONE E-E'

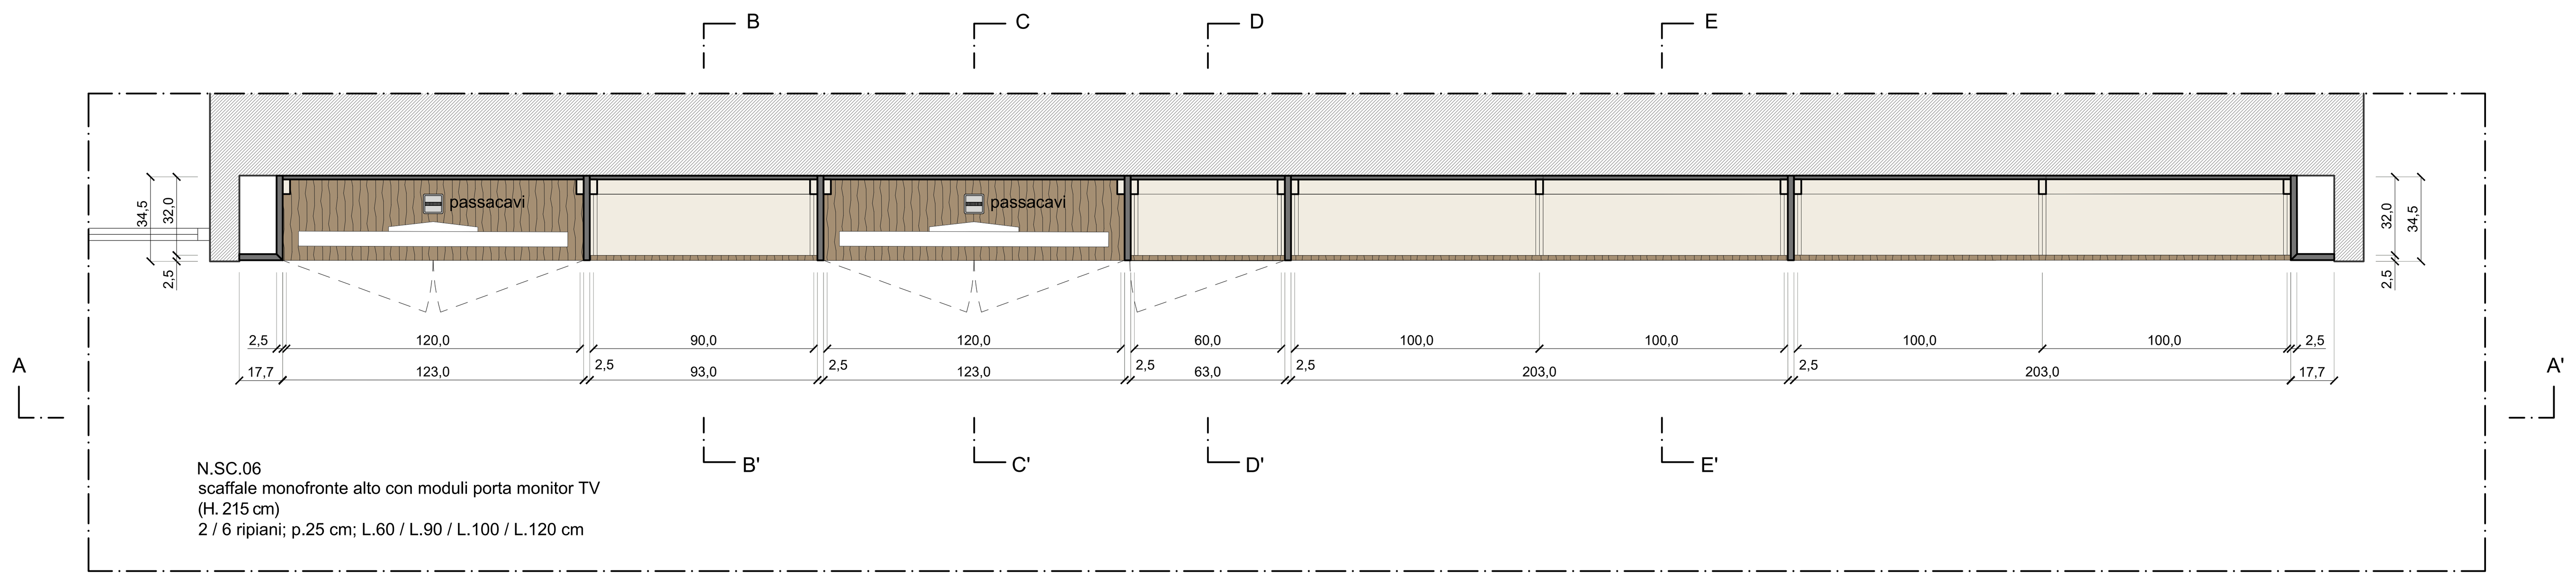

SEZIONE ORIZZONTALE

PIANO TERRA
SPAZIO GIOVANI | FUMETTI | GAMING
Scaffale monofronte alto a muro con moduli porta monitor TV, H 215 cm; 2 / 6 ripiani, p.25 cm, L.60 / L.90 / L.100 / L.120 cm - cod. N.SC.06

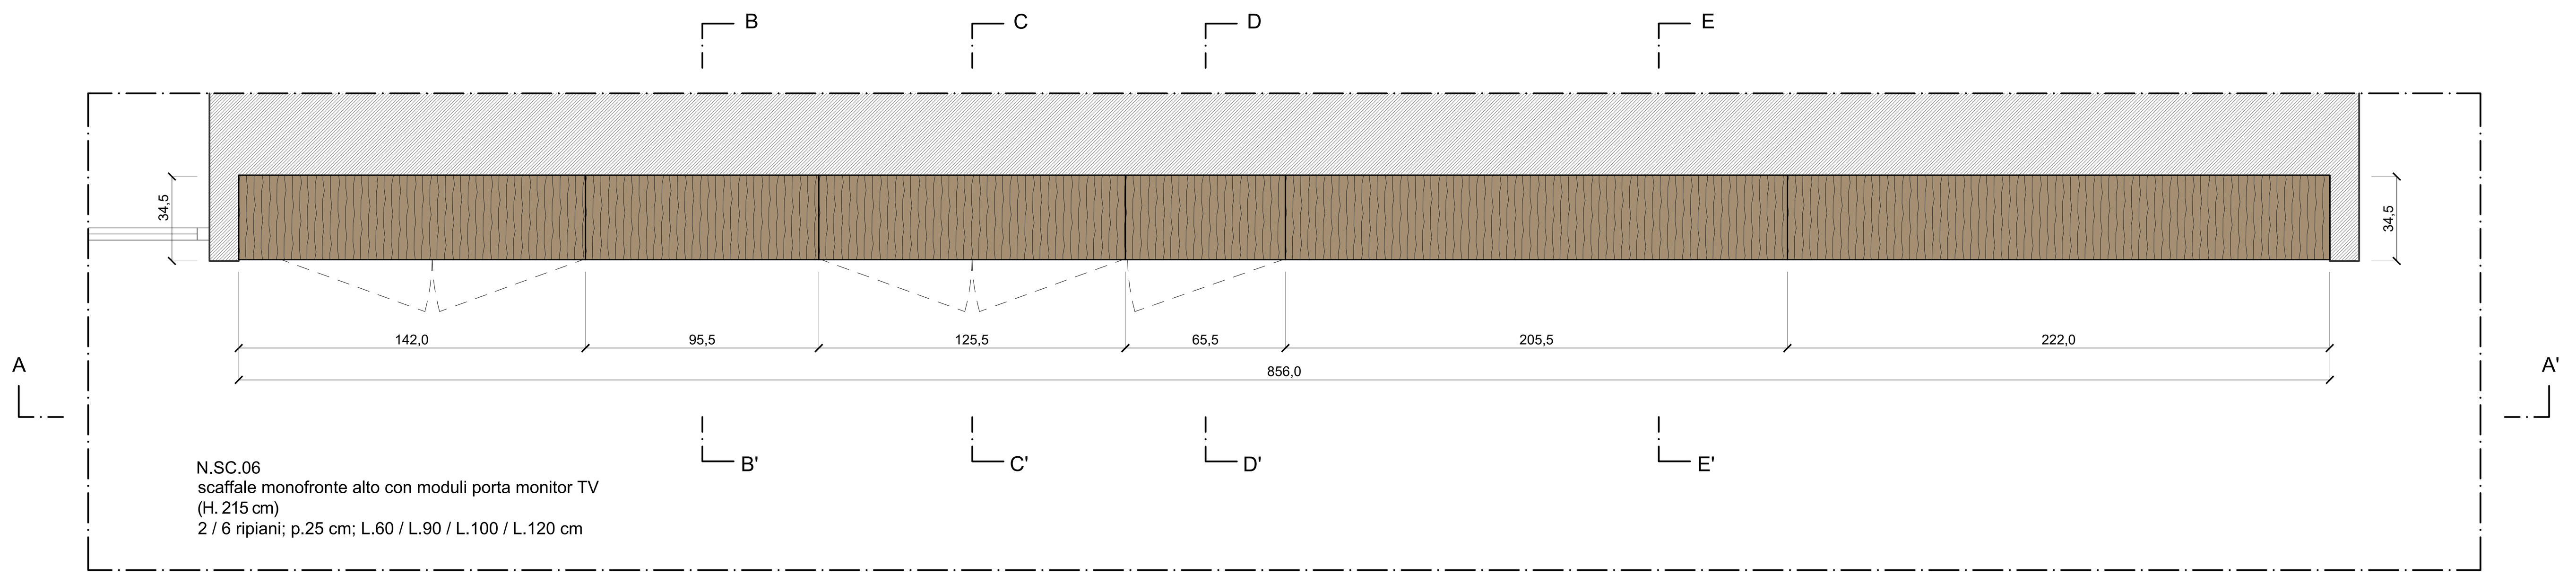

PIANTA (vista sopra il top)

PIANO TERRA
SPAZIO GIOVANI | FUMETTI | GAMING
Scaffale monofronte alto a muro con moduli porta monitor TV, H 215 cm; 2 / 6 ripiani, p.25 cm, L.60 / L.90 / L.100 / L.120 cm - cod. N.SC.06

NOTE SCAFFALI
Si raccomanda di seguire le indicazioni contenute nei disegni e nel capitolato con la massima cura ed attenzione, onde evitare la richiesta di sostituzione degli arredi difformi alle indicazioni di progetto. Prestare particolare attenzione al taglio dei pannelli ed alle giunzioni a 45° indicate nei disegni.
Per le caratteristiche tecniche, le finiture e le indicazioni dei colori degli SCAFFALI è necessario fare riferimento alle indicazioni dell'Elenco Forniture e delle schede di Capitolato.

NOTE
È onere dell'Appaltatore verificare accuratamente tutte le quote e tutte le misure dei locali, l'esatta localizzazione e le corrette misure di tutti gli impianti presenti (con particolare attenzione e cura a tutti quegli impianti che impattano in vario modo sugli arredi, sulle pareti divisorie, o devono essere in essi integrati), la presenza di altri impianti non indicati nei disegni che possono comportare modifiche al progetto degli arredi. Eventuali modifiche al progetto vanno concordate con la Direzione dei Lavori.

PROGETTISTA DEGLI ARREDI
AP
Alterstudio partners srl
viale Ranzoni, 7 | 20149 Milano
t +39.02.29011250 | office@alterstudiopartners.com
P.I./C.F.11732520157
Rappresentante Legale | Matteo Schubert
Direttrice Tecnica | Arch. Camilla Pravettoni

COMMITTENTE
COMUNE DI VENEZIA
CA' FARSETTI
San Marco, 4136
30124 Venezia
P.I./C.F.00339370272

PROGETTO DEFINITIVO - ESECUTIVO
PROGETTO DEFINITIVO-ESECUTIVO DEGLI ARREDI DELL'ALA DI AMPLIAMENTO DELLA BIBLIOTECA VEZ DI VENEZIA MESTRE
CIG: Z4B2F549C0

CONTENUTO TAVOLA
PROGETTO
Nuova Ala | Piano terra
Spazio Giovani | Fumetti | Gaming
Scaffale cod. N.SC.06
FILE 345_Arr_E_de-N.SC_211223r00.dwg

TAVOLA
N.F19

SCALA
1:20

DATA
21.11.2021

PIANO TERRA | Spazio Giovani, Fumetti, Gaming | Scaffale cod. N.SC.07

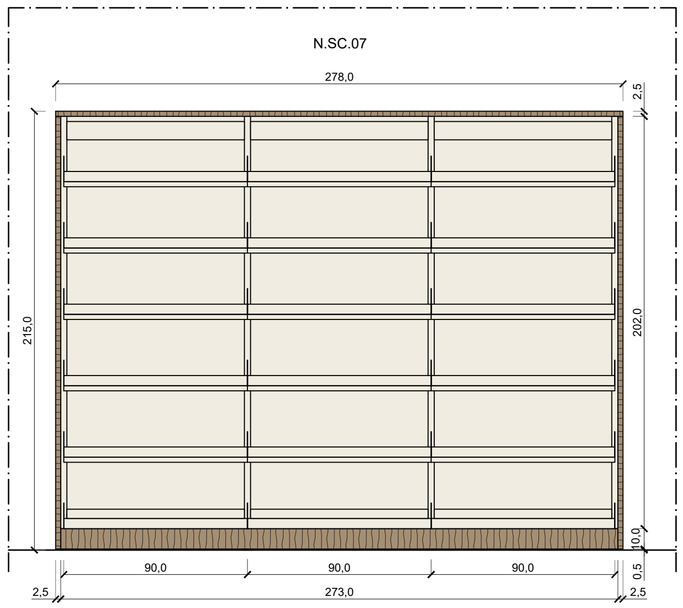

SEZIONE A-A'

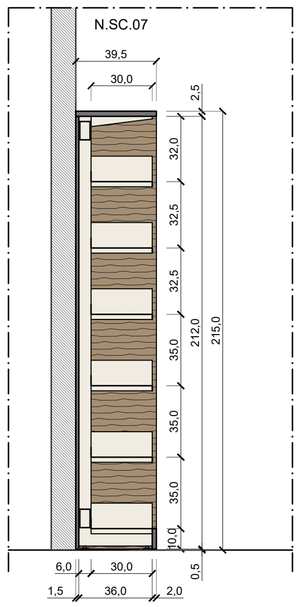

SEZIONE B-B'

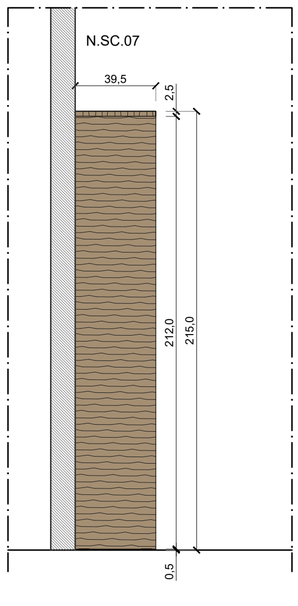

SEZIONE C-C'

LEGENDA FINITURE E COLORI

SPALLE, TOP, ZOCCOLINO
Pannelli impiallacciati in rovere naturale rigatino o equivalente, come da Elenco Fornitura ed indicazioni di Capitolato.
Venature disposte come da disegni di progetto.

PANNELLI DI FONDO
Pannelli in nobilitato tipo EGGER collezione "Tinte Unite" o equivalente. Colore come da Elenco Fornitura ed indicazioni di Capitolato.

STRUTTURA E RIPIANI METALLICI
Verniciati colore RAL come da Elenco Fornitura ed indicazioni di Capitolato.

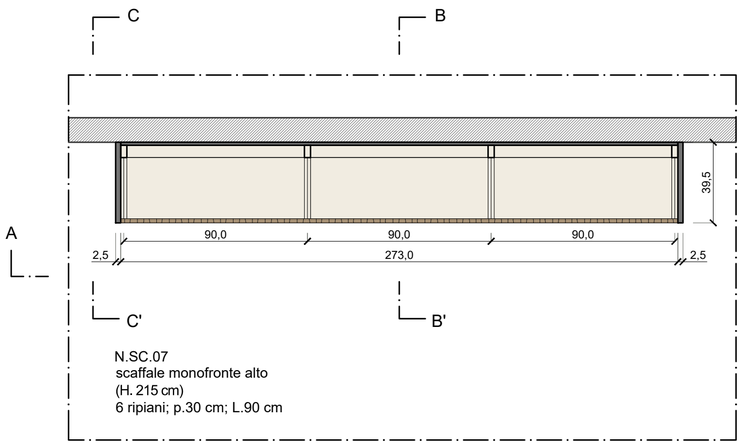

SEZIONE ORIZZONTALE

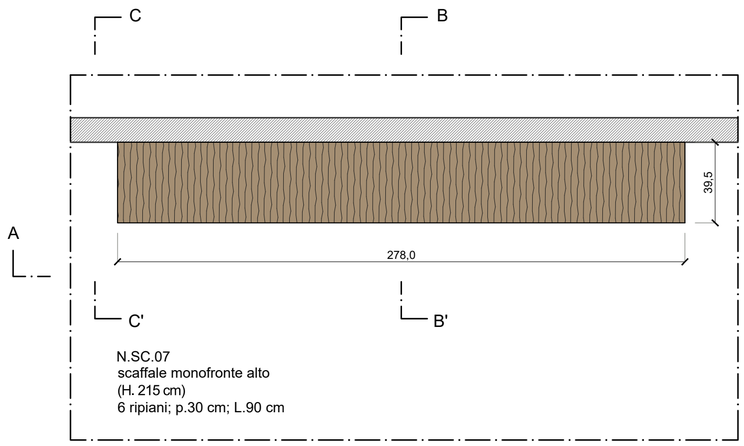

PIANTA (vista sopra il top)

PIANO TERRA
SPAZIO GIOVANI | FUMETTI | GAMING
Scaffale monofronte alto a muro, H 215 cm; 6 ripiani, p.30 cm, L.90 cm - cod. N.SC.07

PIANO TERRA
SPAZIO GIOVANI | FUMETTI | GAMING
Scaffale monofronte alto a muro, H 215 cm; 6 ripiani, p.30 cm, L.90 cm - cod. N.SC.07

ORDINE DEGLI ARCHITETTI PIANIFICATORI, PAESAGGISTI E CONSERVATORI DELLA PROVINCIA DI VENEZIA
CAMILLA PRAVETTONI
architetto
16089

NOTE SCAFFALI
Si raccomanda di seguire le indicazioni contenute nei disegni e nel capitolato con la massima cura ed attenzione, onde evitare la richiesta di sostituzione degli arredi difformi alle indicazioni di progetto. Prestare particolare attenzione al taglio dei pannelli ed alle giunzioni a 45° indicate nei disegni.
Per le caratteristiche tecniche, le finiture e le indicazioni dei colori degli SCAFFALI è necessario fare riferimento alle indicazioni dell'Elenco Forniture e delle schede di Capitolato.

NOTE
È onere dell'Appaltatore verificare accuratamente tutte le quote e tutte le misure dei locali, l'esatta localizzazione e le corrette misure di tutti gli impianti presenti (con particolare attenzione e cura a tutti quegli impianti che impattano in vario modo sugli arredi, sulle pareti divisorie, o devono essere in essi integrati), la presenza di altri impianti non indicati nei disegni che possono comportare modifiche al progetto degli arredi. Eventuali modifiche al progetto vanno concordate con la Direzione dei Lavori.

PROGETTISTA DEGLI ARREDI
Alterstudio partners srl
viale Ranzoni, 7 | 20149 Milano
t +39.02.29011250 | office@alterstudiopartners.com
P.I./C.F.11732520157
Rappresentante Legale | Matteo Schubert
Direttrice Tecnica | Arch. Camilla Pravettoni

COMMITTENTE
COMUNE DI VENEZIA
CA' FARSETTI
San Marco, 4136
30124 Venezia
P.I./C.F.00339370272

PROGETTO DEFINITIVO - ESECUTIVO
PROGETTO DEFINITIVO-ESECUTIVO DEGLI ARREDI DELL'ALA DI AMPLIAMENTO DELLA BIBLIOTECA VEZ DI VENEZIA MESTRE
CIG: Z4B2F549C0

CONTENUTO TAVOLA
PROGETTO
Nuova Ala | Piano terra
Spazio Giovani | Fumetti | Gaming
Scaffale cod. N.SC.07
FILE 345_Arr_E_de-N.SC_211223r00.dwg

TAVOLA
N.F20

SCALA
1:20

DATA
21.11.2021

PIANO TERRA | Spazio Giovani, Fumetti, Gaming | Scaffale cod. N.SC.08

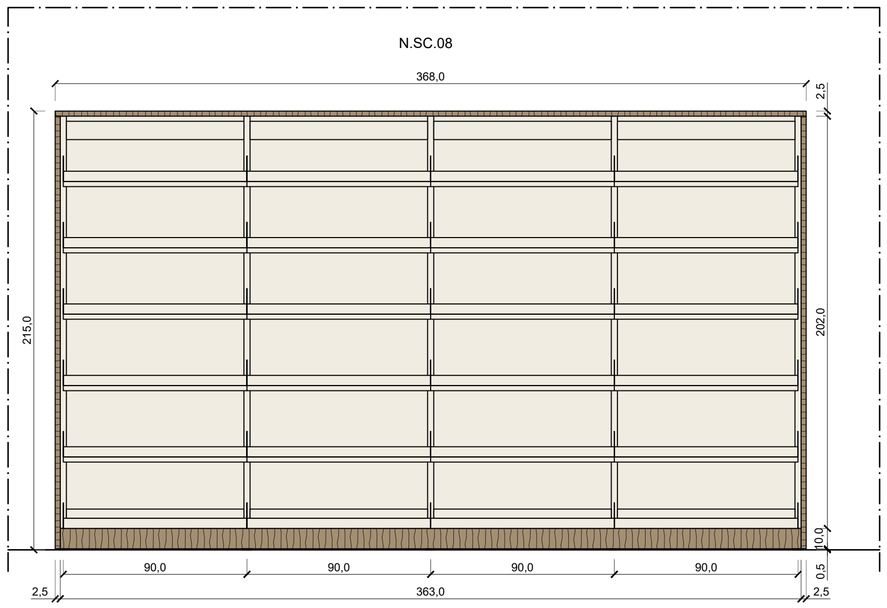

SEZIONE A-A'

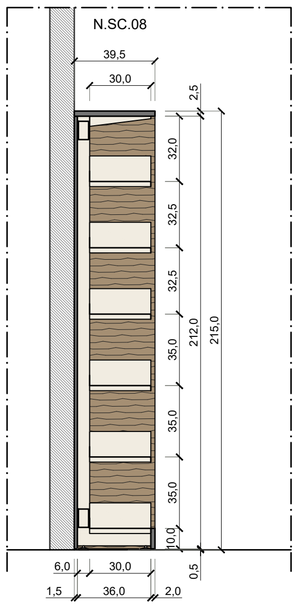

SEZIONE B-B'

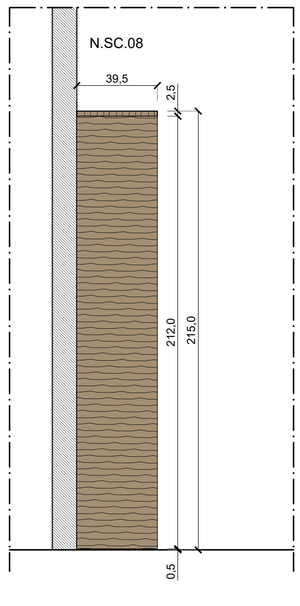

SEZIONE C-C'

LEGENDA FINITURE E COLORI

SPALLE, TOP, ZOCCOLINO
Pannelli impiallacciati in rovere naturale rigatino o equivalente, come da Elenco Fornitura ed indicazioni di Capitolato.
Venature disposte come da disegni di progetto.

PANNELLI DI FONDO
Pannelli in nobilitato tipo EGGER collezione "Tinte Unite" o equivalente. Colore come da Elenco Fornitura ed indicazioni di Capitolato.

STRUTTURA E RIPIANI METALLICI
Verniciati colore RAL come da Elenco Fornitura ed indicazioni di Capitolato.

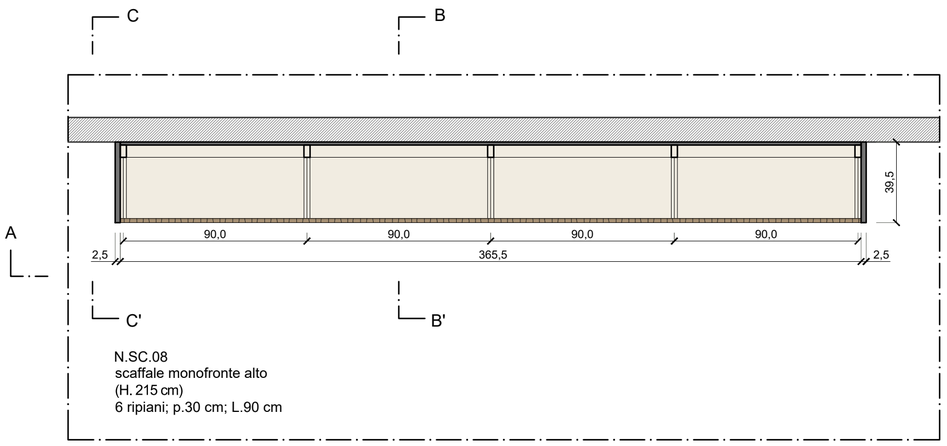

SEZIONE ORIZZONTALE

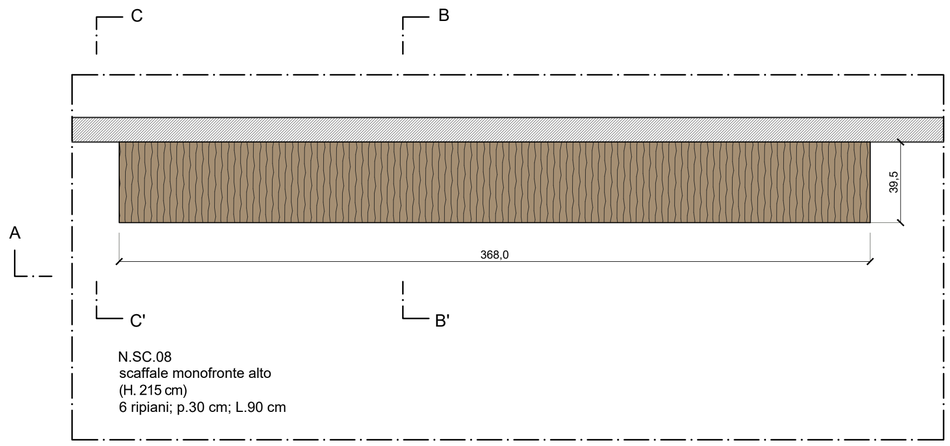

PIANTA (vista sopra il top)

PIANO TERRA
SPAZIO GIOVANI | FUMETTI | GAMING
Scaffale monofronte alto a muro, H 215 cm; 6 ripiani, p.30 cm, L.90 cm - cod. N.SC.08

PIANO TERRA
SPAZIO GIOVANI | FUMETTI | GAMING
Scaffale monofronte alto a muro, H 215 cm; 6 ripiani, p.30 cm, L.90 cm - cod. N.SC.08

ORDINE DEGLI ARCHITETTI PIANIFICATORI, PAESAGGISTI E CONSERVATORI DELLA PROVINCIA DI VENEZIA
CAMILLA PRAVETTONI
architetto
16089

NOTE SCAFFALI
Si raccomanda di seguire le indicazioni contenute nei disegni e nel capitolato con la massima cura ed attenzione, onde evitare la richiesta di sostituzione degli arredi difformi alle indicazioni di progetto. Prestare particolare attenzione al taglio dei pannelli ed alle giunzioni a 45° indicate nei disegni.
Per le caratteristiche tecniche, le finiture e le indicazioni dei colori degli SCAFFALI è necessario fare riferimento alle indicazioni dell'Elenco Forniture e delle schede di Capitolato.

NOTE
È onere dell'Appaltatore verificare accuratamente tutte le quote e tutte le misure dei locali, l'esatta localizzazione e le corrette misure di tutti gli impianti presenti (con particolare attenzione e cura a tutti quegli impianti che impattano in vario modo sugli arredi, sulle pareti divisorie, o devono essere in essi integrati), la presenza di altri impianti non indicati nei disegni che possono comportare modifiche al progetto degli arredi. Eventuali modifiche al progetto vanno concordate con la Direzione dei Lavori.

PROGETTISTA DEGLI ARREDI
Alterstudio partners srl
viale Ranzoni, 7 | 20149 Milano
t +39.02.29011250 | office@alterstudiopartners.com
P.I./C.F.11732520157
Rappresentante Legale | Matteo Schubert
Direttrice Tecnica | Arch. Camilla Pravettoni

COMMITTENTE
COMUNE DI VENEZIA
CA' FARSETTI
San Marco, 4136
30124 Venezia
P.I./C.F.00339370272

PROGETTO DEFINITIVO - ESECUTIVO
PROGETTO DEFINITIVO-ESECUTIVO DEGLI ARREDI DELL'ALA DI AMPLIAMENTO DELLA BIBLIOTECA VEZ DI VENEZIA MESTRE
CIG: Z4B2F549C0

CONTENUTO TAVOLA
PROGETTO
Nuova Ala | Piano terra
Spazio Giovani | Fumetti | Gaming
Scaffale cod. N.SC.08
FILE 345_Arr_E_de-N.SC_211223r00.dwg

TAVOLA
N.F21

SCALA
1:20

DATA
21.11.2021

PIANO TERRA | Caffetteria, Area riviste e giornali | Scaffale cod. N.SC.09

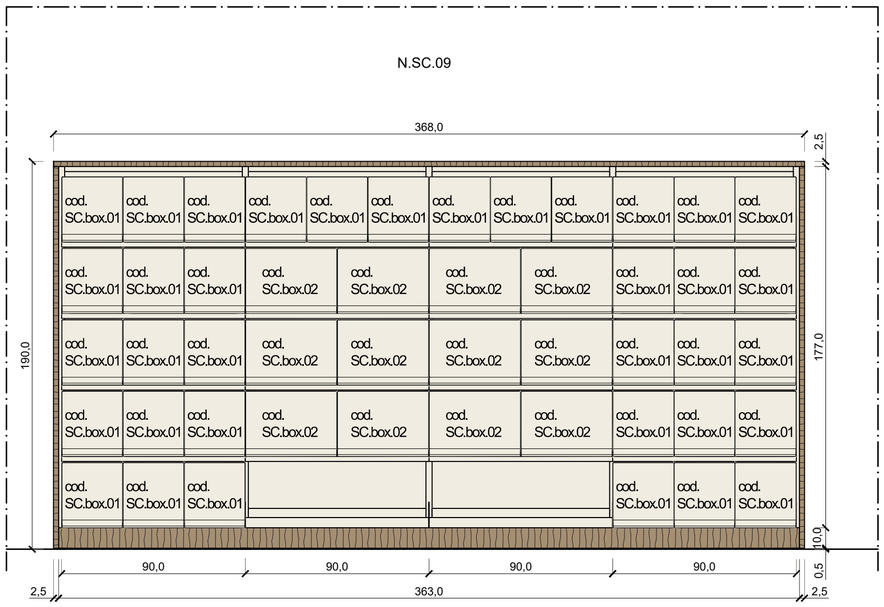

SEZIONE A-A'

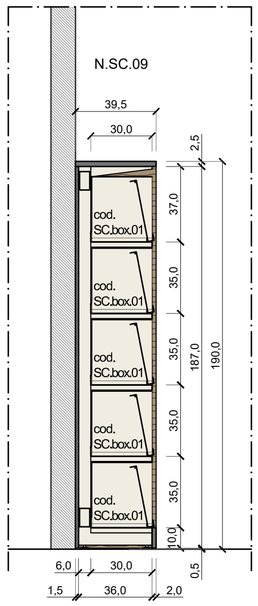

SEZIONE B-B'

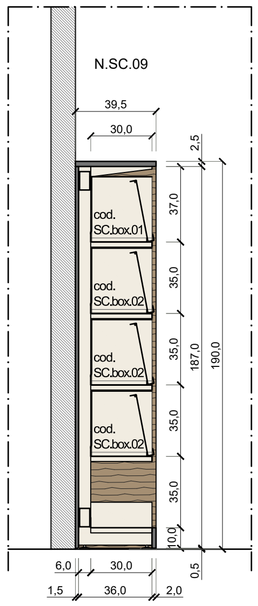

SEZIONE C-C'

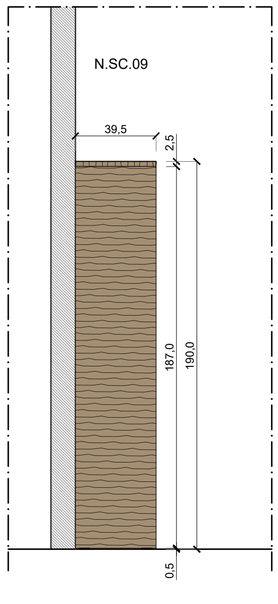

SEZIONE D-D'

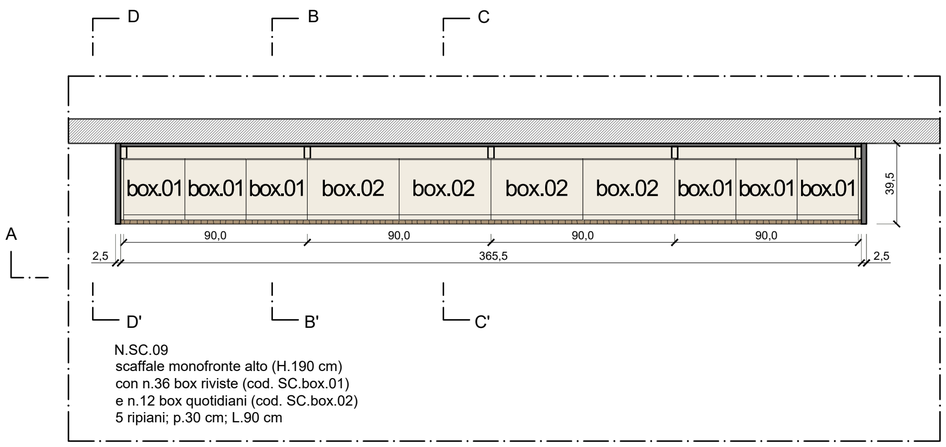

SEZIONE ORIZZONTALE

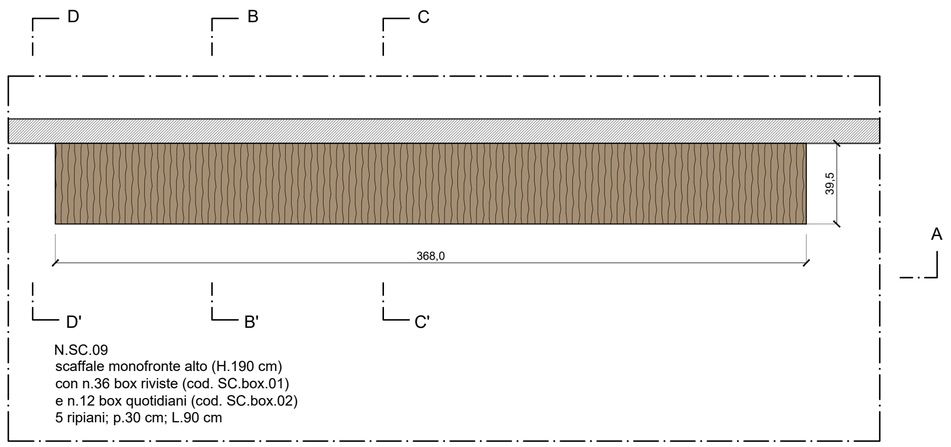

PIANTA (vista sopra il top)

PIANO TERRA
CAFFETTERIA | AREA RIVISTE E GIORNALI
Scaffale monofronte alto a muro, H 190 cm; 5 ripiani, p.30 cm, L.90 cm - cod. N.SC.09
con con n.36 box riviste (cod. SC.box.01) e n.12 box quotidiani (cod. SC.box.02)

PIANO TERRA
CAFFETTERIA | AREA RIVISTE E GIORNALI
Scaffale monofronte alto a muro, H 190 cm; 5 ripiani, p.30 cm, L.90 cm - cod. N.SC.09
con con n.36 box riviste (cod. SC.box.01) e n.12 box quotidiani (cod. SC.box.02)

LEGENDA FINITURE E COLORI

SPALLE, TOP, ZOCCOLINO
Pannelli impiallacciati in rovere naturale rigatino o equivalente, come da Elenco Fornitura ed indicazioni di Capitolato.
Venature disposte come da disegni di progetto.

PANNELLI DI FONDO
Pannelli in nobilitato tipo EGGER collezione "Tinte Unite" o equivalente. Colore come da Elenco Fornitura ed indicazioni di Capitolato.

STRUTTURA E RIPIANI METALLICI
Verniciati colore RAL come da Elenco Fornitura ed indicazioni di Capitolato.

NOTE SCAFFALI
Si raccomanda di seguire le indicazioni contenute nei disegni e nel capitolato con la massima cura ed attenzione, onde evitare la richiesta di sostituzione degli arredi difformi alle indicazioni di progetto. Prestare particolare attenzione al taglio dei pannelli ed alle giunzioni a 45° indicate nei disegni.
Per le caratteristiche tecniche, le finiture e le indicazioni dei colori degli SCAFFALI è necessario fare riferimento alle indicazioni dell'Elenco Forniture e delle schede di Capitolato.

NOTE
È onere dell'Appaltatore verificare accuratamente tutte le quote e tutte le misure dei locali, l'esatta localizzazione e le corrette misure di tutti gli impianti presenti (con particolare attenzione e cura a tutti quegli impianti che impattano in vario modo sugli arredi, sulle pareti divisorie, o devono essere in essi integrati), la presenza di altri impianti non indicati nei disegni che possono comportare modifiche al progetto degli arredi. Eventuali modifiche al progetto vanno concordate con la Direzione dei Lavori.

PROGETTISTA DEGLI ARREDI
Alterstudio partners srl
viale Ranzoni, 7 | 20149 Milano
t +39.02.29011250 | office@alterstudiopartners.com
P.I./C.F.11732520157
Rappresentante Legale | Matteo Schubert
Direttrice Tecnica | Arch. Camilla Pravettoni

COMMITTENTE
COMUNE DI VENEZIA
CA' FARSETTI
San Marco, 4136
30124 Venezia
P.I./C.F.00339370272

PROGETTO DEFINITIVO - ESECUTIVO
PROGETTO DEFINITIVO-ESECUTIVO DEGLI ARREDI DELL'ALA DI AMPLIAMENTO DELLA BIBLIOTECA VEZ DI VENEZIA MESTRE
CIG: Z4B2F549C0

CONTENUTO TAVOLA
PROGETTO
Nuova Ala | Piano terra
Caffetteria | Area riviste e giornali
cod. N.SC.09
FILE 345_Arr_E_de-N.SC_211223r00.dwg

TAVOLA N.F22

SCALA 1:20

DATA 21.11.2021

ORDINE DEGLI ARCHITETTI PIANIFICATORI, PAESAGGISTI E CONSERVATORI DELLA PROVINCIA DI VENEZIA
CAMILLA PRAVETTONI
architetto
16089

PIANO TERRA | Sala Polifunzionale / Esposizioni Temporanee | Scaffale cod. N.SC.10

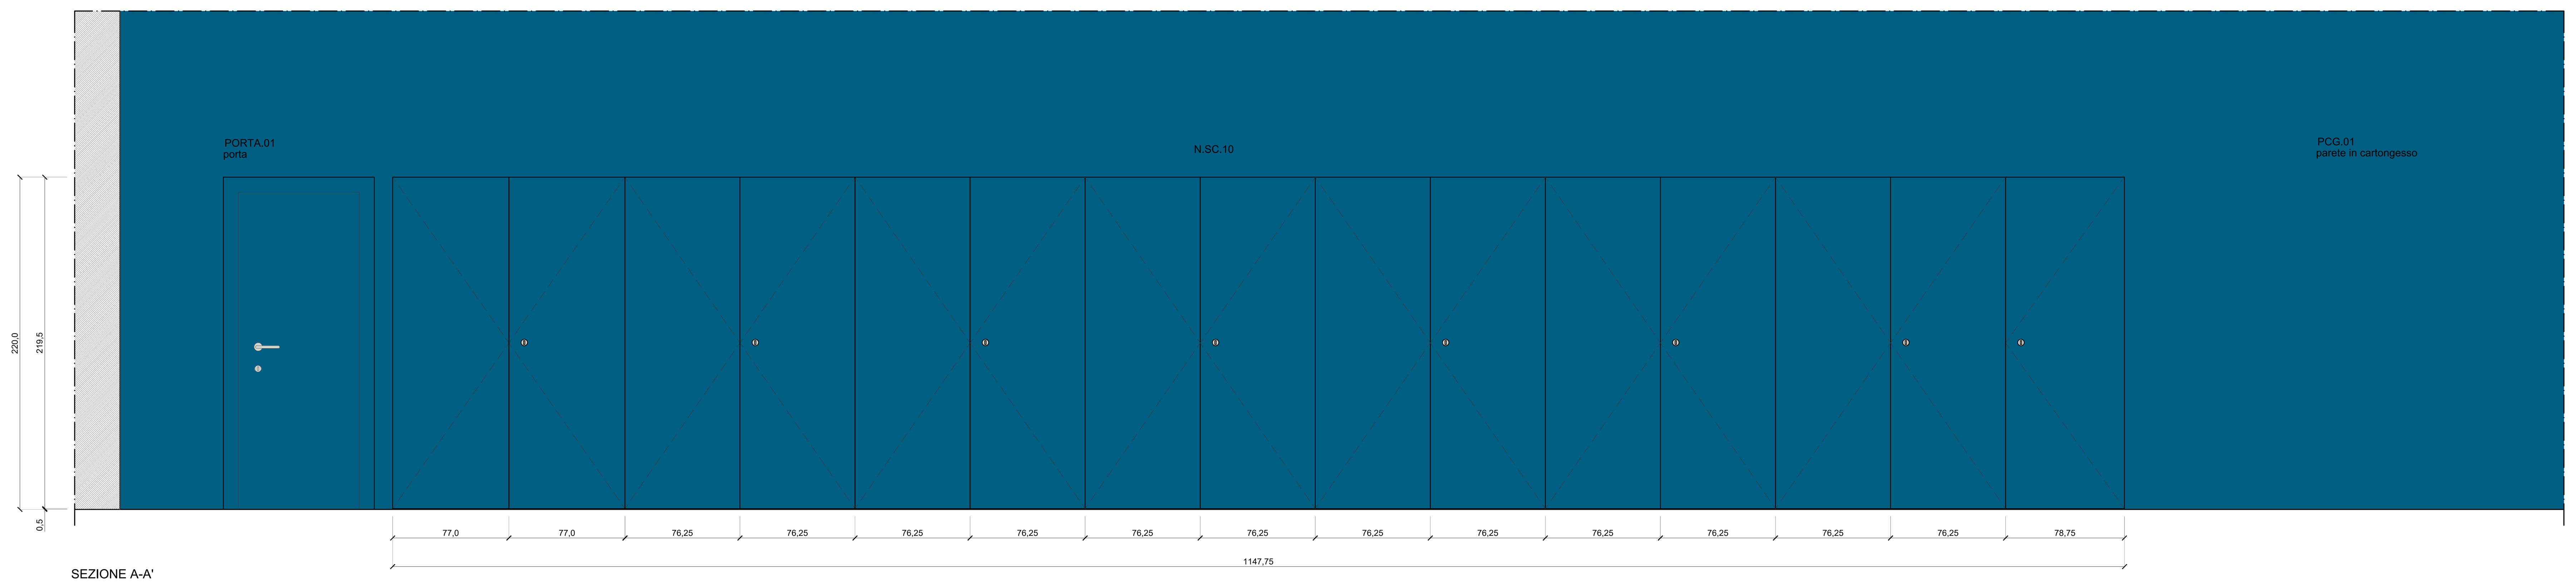

SEZIONE A-A'

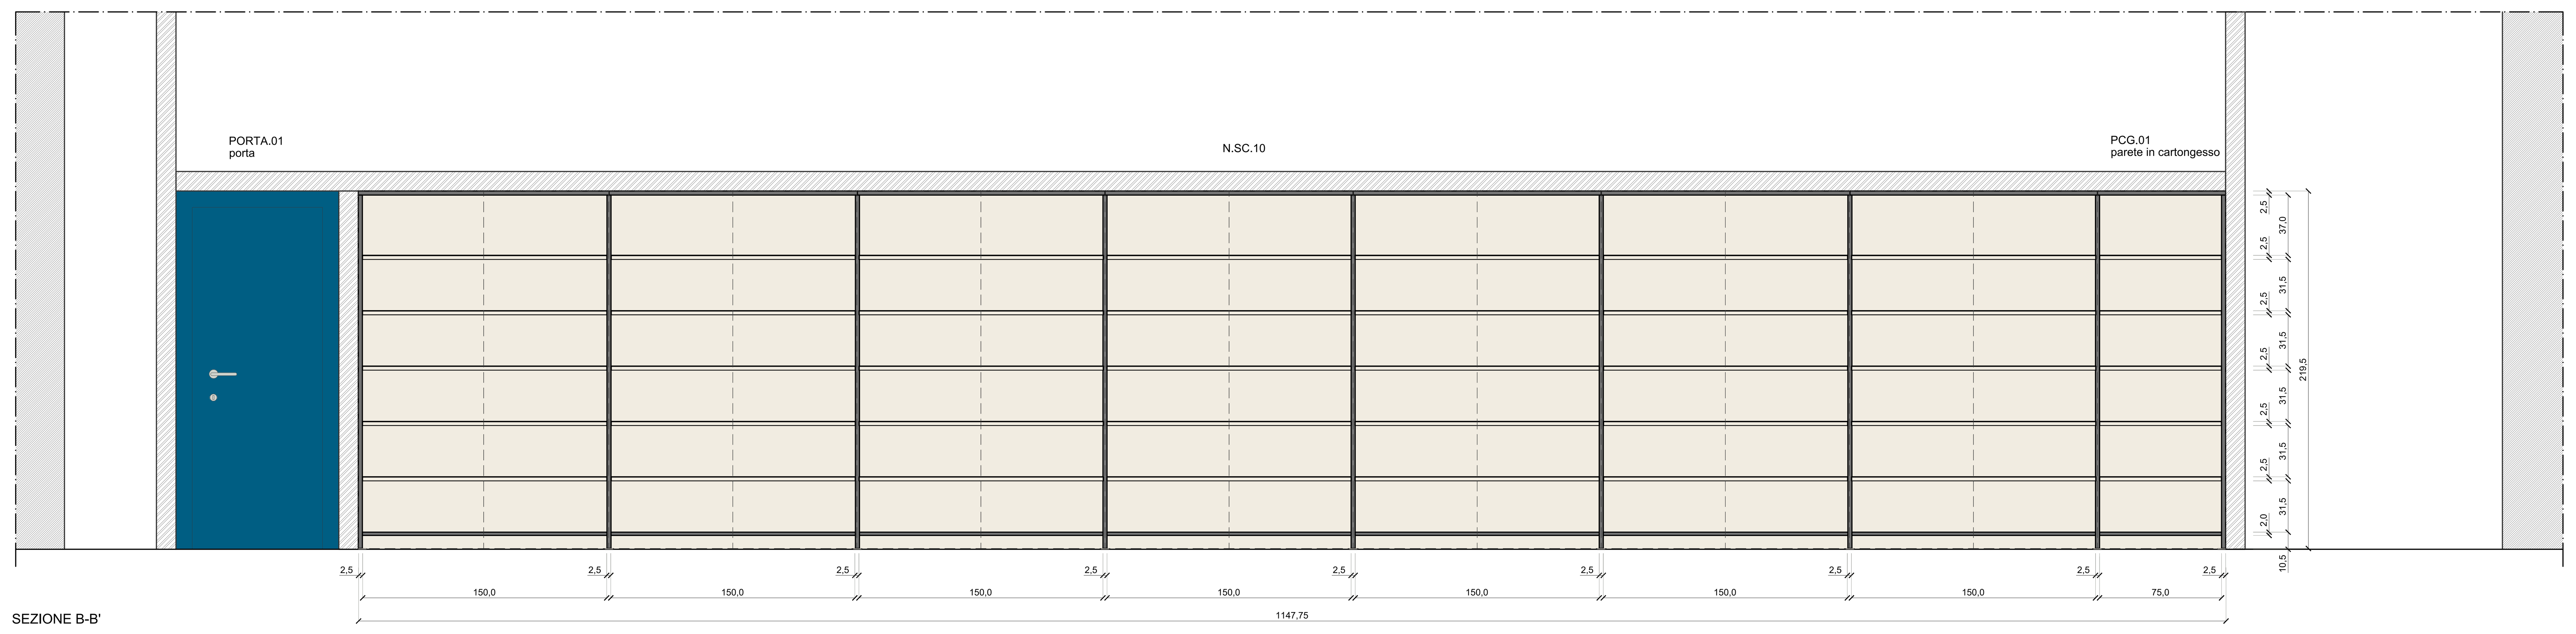

SEZIONE B-B'

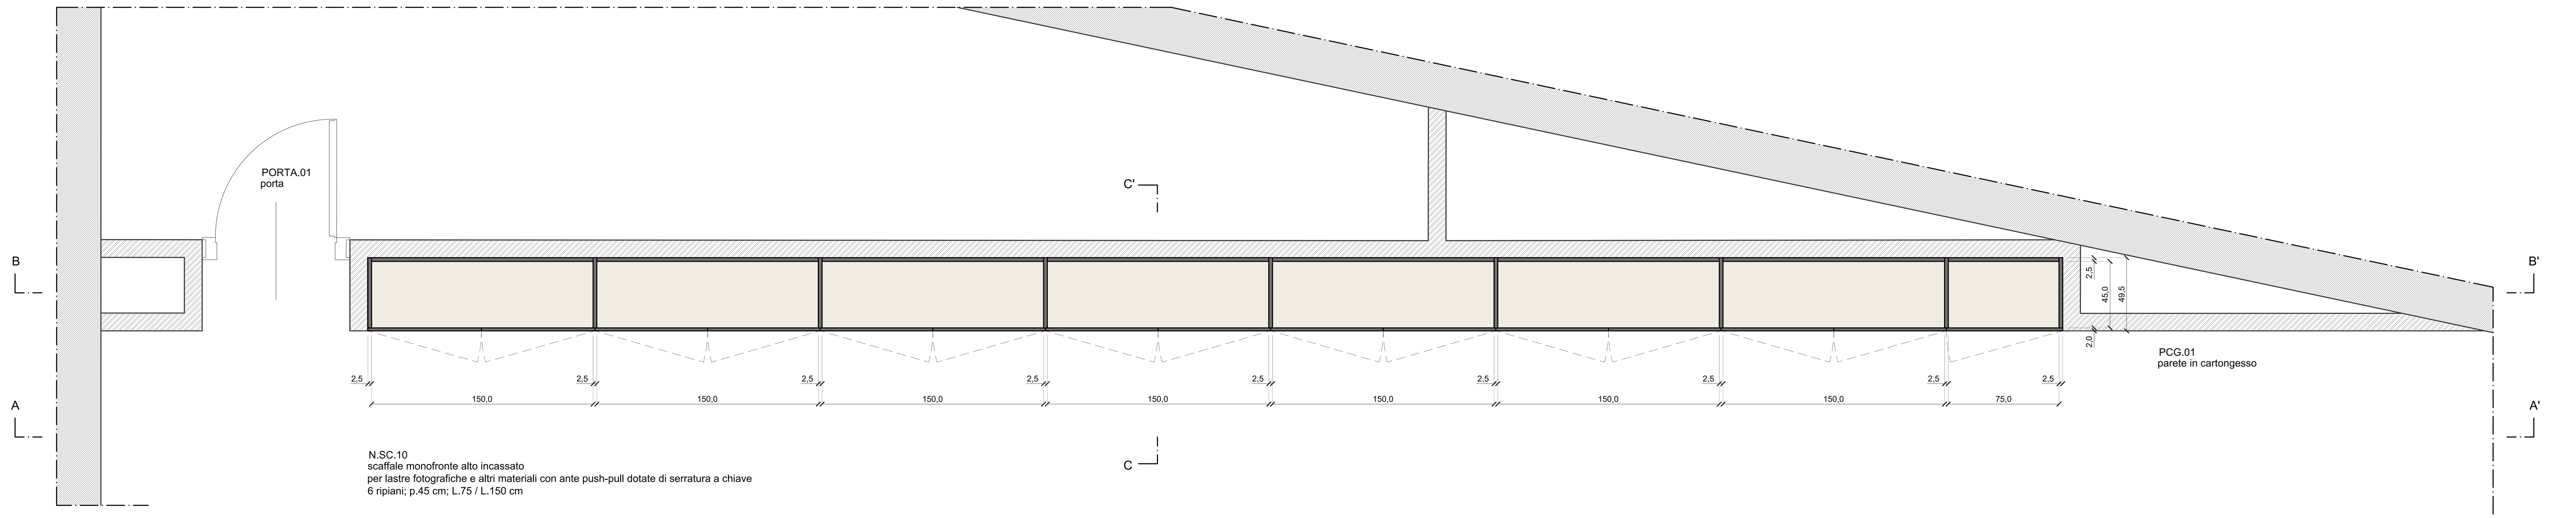

SEZIONE ORIZZONTALE

PIANO TERRA
SALA POLIFUNZIONALE | ESPOSIZIONI TEMPORANEE
Scaffale monofronte alto incassato per lastre fotografiche e altri materiali, con ante push-pull dotate di serratura a chiave, H 220 cm circa; 6 ripiani, p.45 cm, L.75 / L.150 cm - cod. N.SC.10

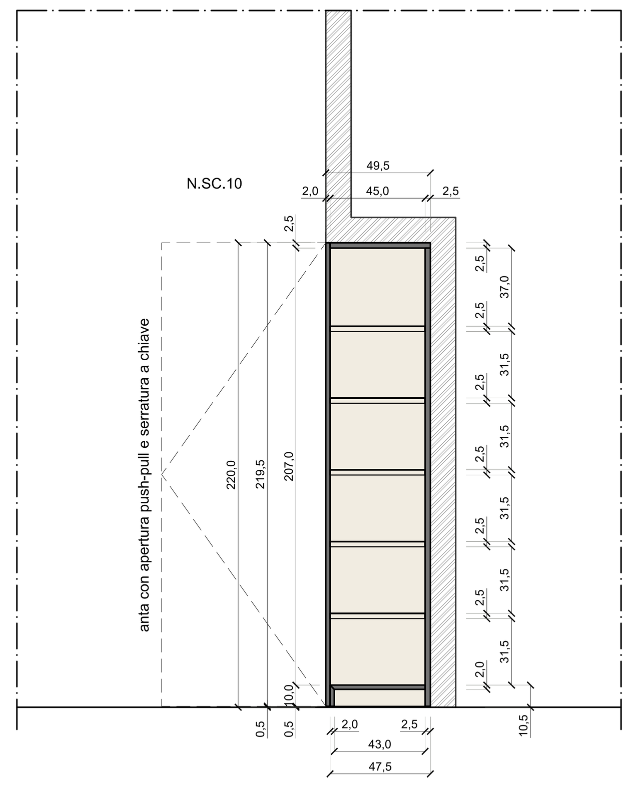

SEZIONE C-C'

LEGENDA FINITURE E COLORI
SCAFFALI CON MODULI CON ANTE PUSH-PULL

ANTE
Pannelli in nobilitato tipo EGGER collezione "Tinte Unite" o equivalente. Bordo in ABS sp.1 mm perfettamente in tinta. Colore come da Elenco Fornitura ed indicazioni di Capitolato.

STRUTTURA (SPALLE, BASE, TOP)
Pannelli in nobilitato tipo EGGER collezione "Tinte Unite" o equivalente. Colore come da Elenco Fornitura ed indicazioni di Capitolato.

PANNELLI DI FONDO
Pannelli in nobilitato tipo EGGER collezione "Tinte Unite" o equivalente. Colore come da Elenco Fornitura ed indicazioni di Capitolato.

RIPIANI METALLICI
Verniciati colore RAL come da Elenco Fornitura ed indicazioni di Capitolato.

CAMILLA PRAVETTONI
architetto
16089

NOTE SCAFFALI
Si raccomanda di seguire le indicazioni contenute nei disegni e nel capitolato con la massima cura ed attenzione, onde evitare la richiesta di sostituzione degli arredi difformi alle indicazioni di progetto. Prestare particolare attenzione al taglio dei pannelli ed alle giunzioni a 45° indicate nei disegni.
Per le caratteristiche tecniche, le finiture e le indicazioni dei colori degli SCAFFALI è necessario fare riferimento alle indicazioni dell'Elenco Forniture e delle schede di Capitolato.

NOTE
È onere dell'Appaltatore verificare accuratamente tutte le quote e tutte le misure dei locali, l'esatta localizzazione e le corrette misure di tutti gli impianti presenti (con particolare attenzione e cura a tutti quegli impianti che impattano in vario modo sugli arredi, sulle pareti divisorie, o devono essere in essi integrati), la presenza di altri impianti non indicati nei disegni che possono comportare modifiche al progetto degli arredi. Eventuali modifiche al progetto vanno concordate con la Direzione dei Lavori.

PROGETTISTA DEGLI ARREDI	COMMITTENTE	PROGETTO DEFINITIVO - ESECUTIVO	CONTENUTO TAVOLA	TAVOLA	SCALA
AP Alterstudio partners srl viale Ranzoni, 7 | 20149 Milano t +39.02.29011250 | office@alterstudiopartners.com P.I./C.F.11732520157 Rappresentante Legale | Matteo Schubert Direttrice Tecnica | Arch. Camilla Pravettoni	COMUNE DI VENEZIA CA' FARSETTI San Marco, 4136 30124 Venezia P.I./C.F.00339370272	PROGETTO DEFINITIVO-ESECUTIVO DEGLI ARREDI DELL'ALA DI AMPLIAMENTO DELLA BIBLIOTECA VEZ DI VENEZIA MESTRE CIG: Z4B2F549C0	PROGETTO Nuova Ala | Piano terra Sala Polifunzionale | Esposizioni Temporanee Scaffale cod. N.SC.10 FILE 345_Arr_E_de-N.SC_211223r00.dwg	N.F23	1:20 DATA 21.11.2021