


CTR CON EVIDENZIATA L'AREA D'INTERVENTO - SCALA 1:5000




CARTOGRAFIA CATASTALE CON EVIDENZIATA L'AREA D'INTERVENTO - SCALA 1:2000



ESTRATTO PRG CON EVIDENZIATA L'AREA D'INTERVENTO - SCALA 1:2000

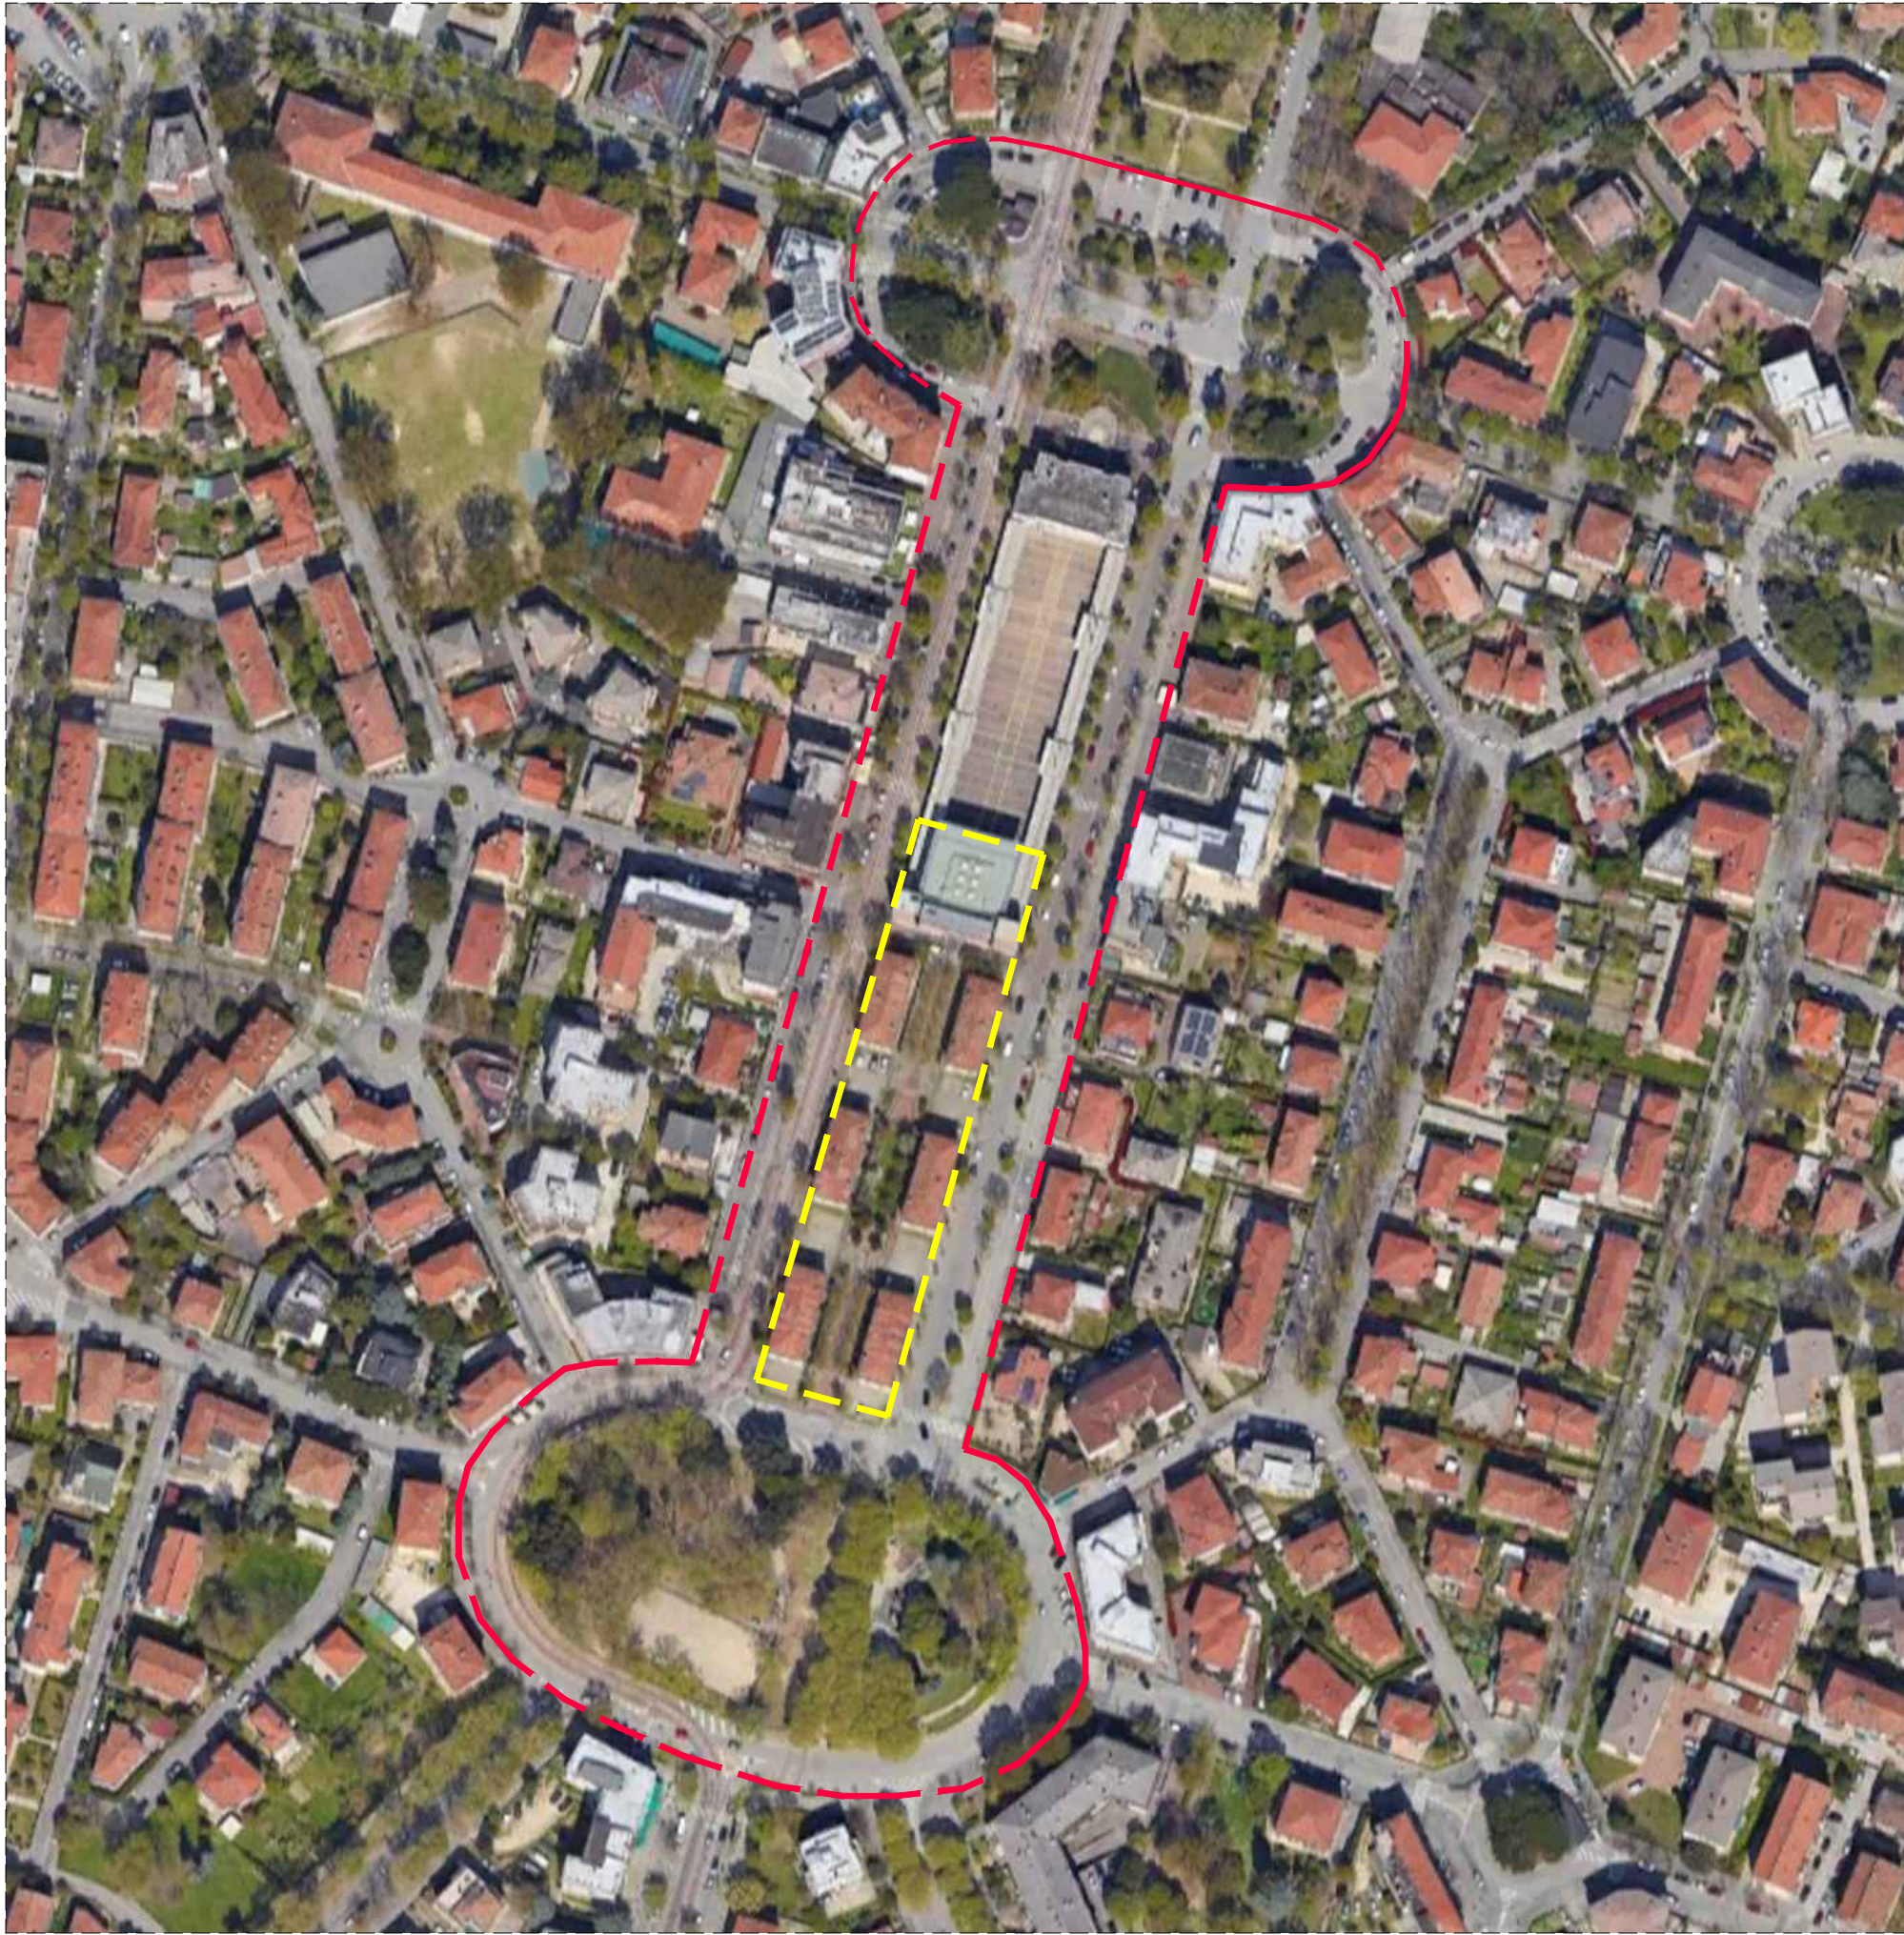

ORTOFOTOGRAFMETRICO CON EVIDENZIATA L'AREA D'INTERVENTO - SCALA 1:2000

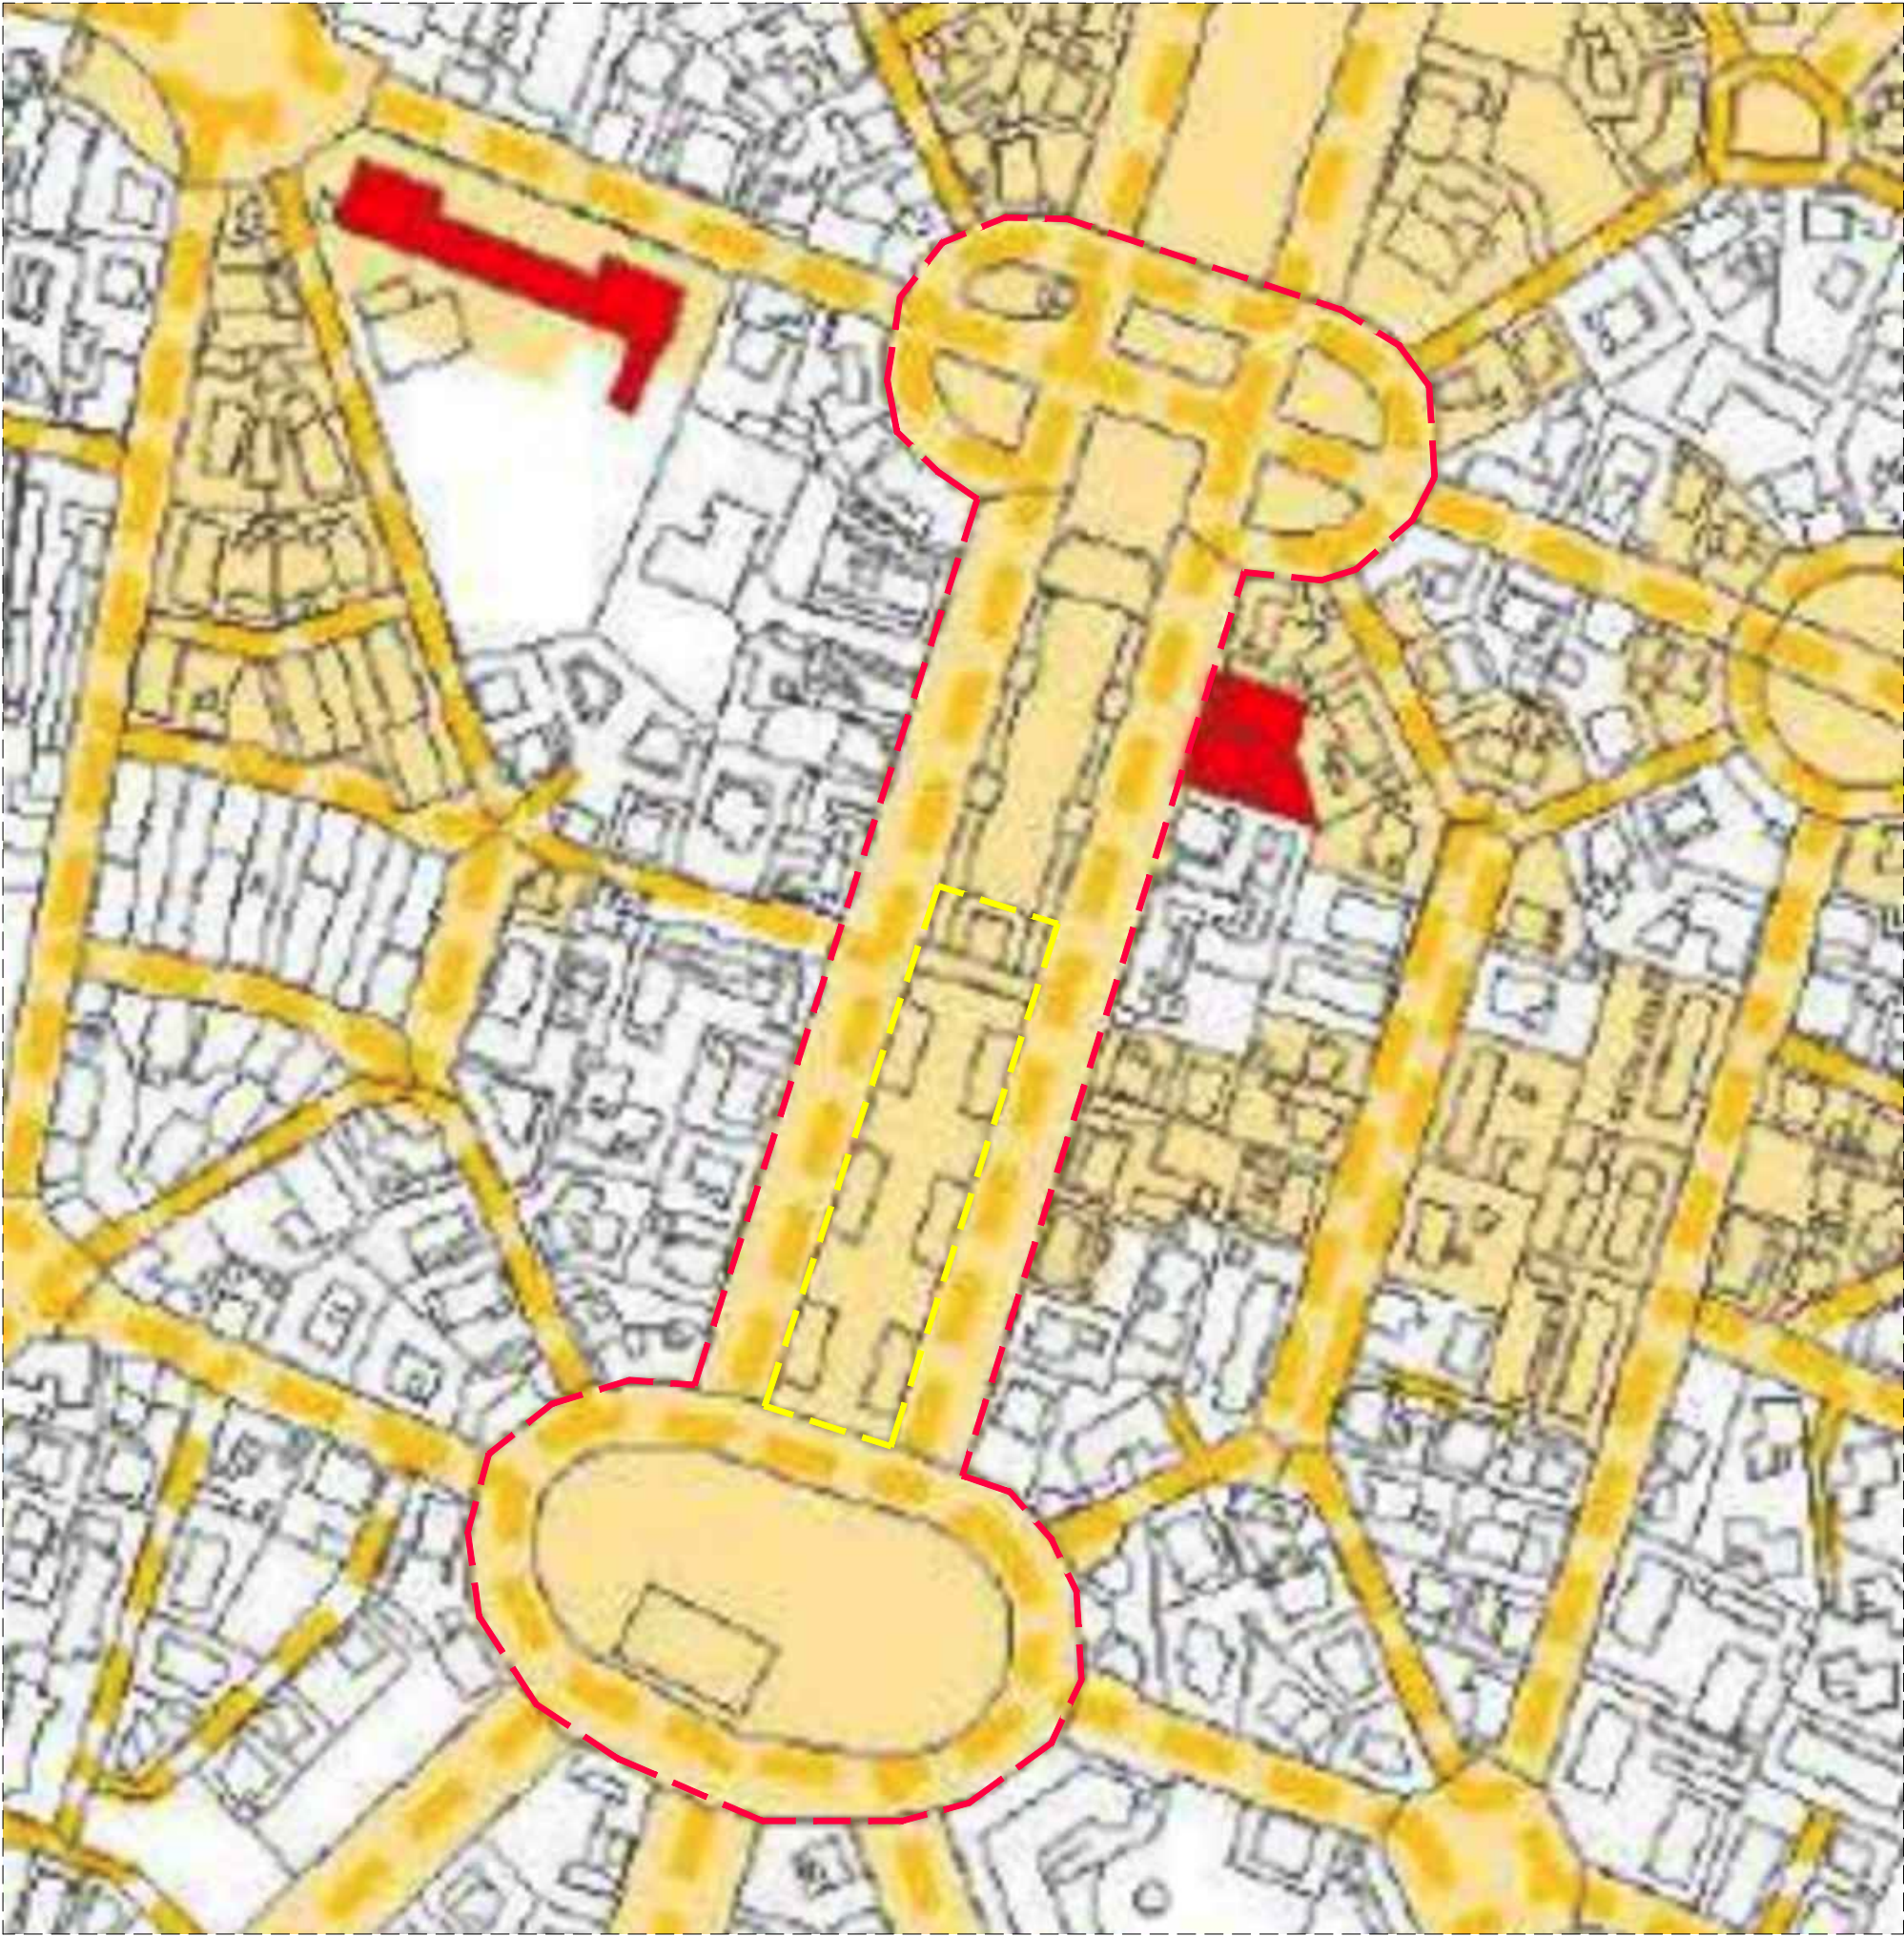

CARTA DEI VINCOLI E DELLA PIANIFICAZIONE TERRITORIALE - SCALA 1:2000



- Progetto di prefattibilità masterplan generale 46743 mq
- Progetto di fattibilità tecnico economica (area oggetto dell'appalto) 1° lotto di intervento 5953 mq

- MARGHERA - Viabilità
- MARGHERA - Perimetro di Variante dichiarata zona di degrado
- MARGHERA - Edifici vincolati ai sensi della L.1089/39 ora D.Lgs 42/04
- Demolizione senza ricostruzione
- Demolizione e ricostruzione
- Ristrutturazione totale
- Ristrutturazione con vincolo parziale
- Risanamento conservativo parziale
- Risanamento conservativo
- Verde da tutelare e/o ripristinare
- Aree verdi e/o pedonali di pertinenza delle attrezzature



COMMITTENTE
Comune di Venezia
Area lavori pubblici mobilità e trasporti



R.T.P.
Arch. Diego Collini - Capogruppo
Arch. Matteo Benigna
Arch. Matteo Cecchi
Arch. Marco Gatti
Arch. Giulia Tocchet

R.U.P.
ARCH. CRISTINA GUERRETTA

PROGETTO
“RIQUALIFICAZIONE URBANA SPAZI PIAZZA MERCATO MARGHERA”
C.I. 15007 CUP: F73D21002190001

FASE
PROGETTO DI FATTIBILITÀ TECNICA ECONOMICA

TITOLO
ESTRATTI PLANIMETRICI DEGLI STRUMENTI URBANISTICI

ELABORATO N.
MAR_PFTE_ARCH.01

Rev.: 00 Data: Marzo 2023 Scale: 1:xxx