


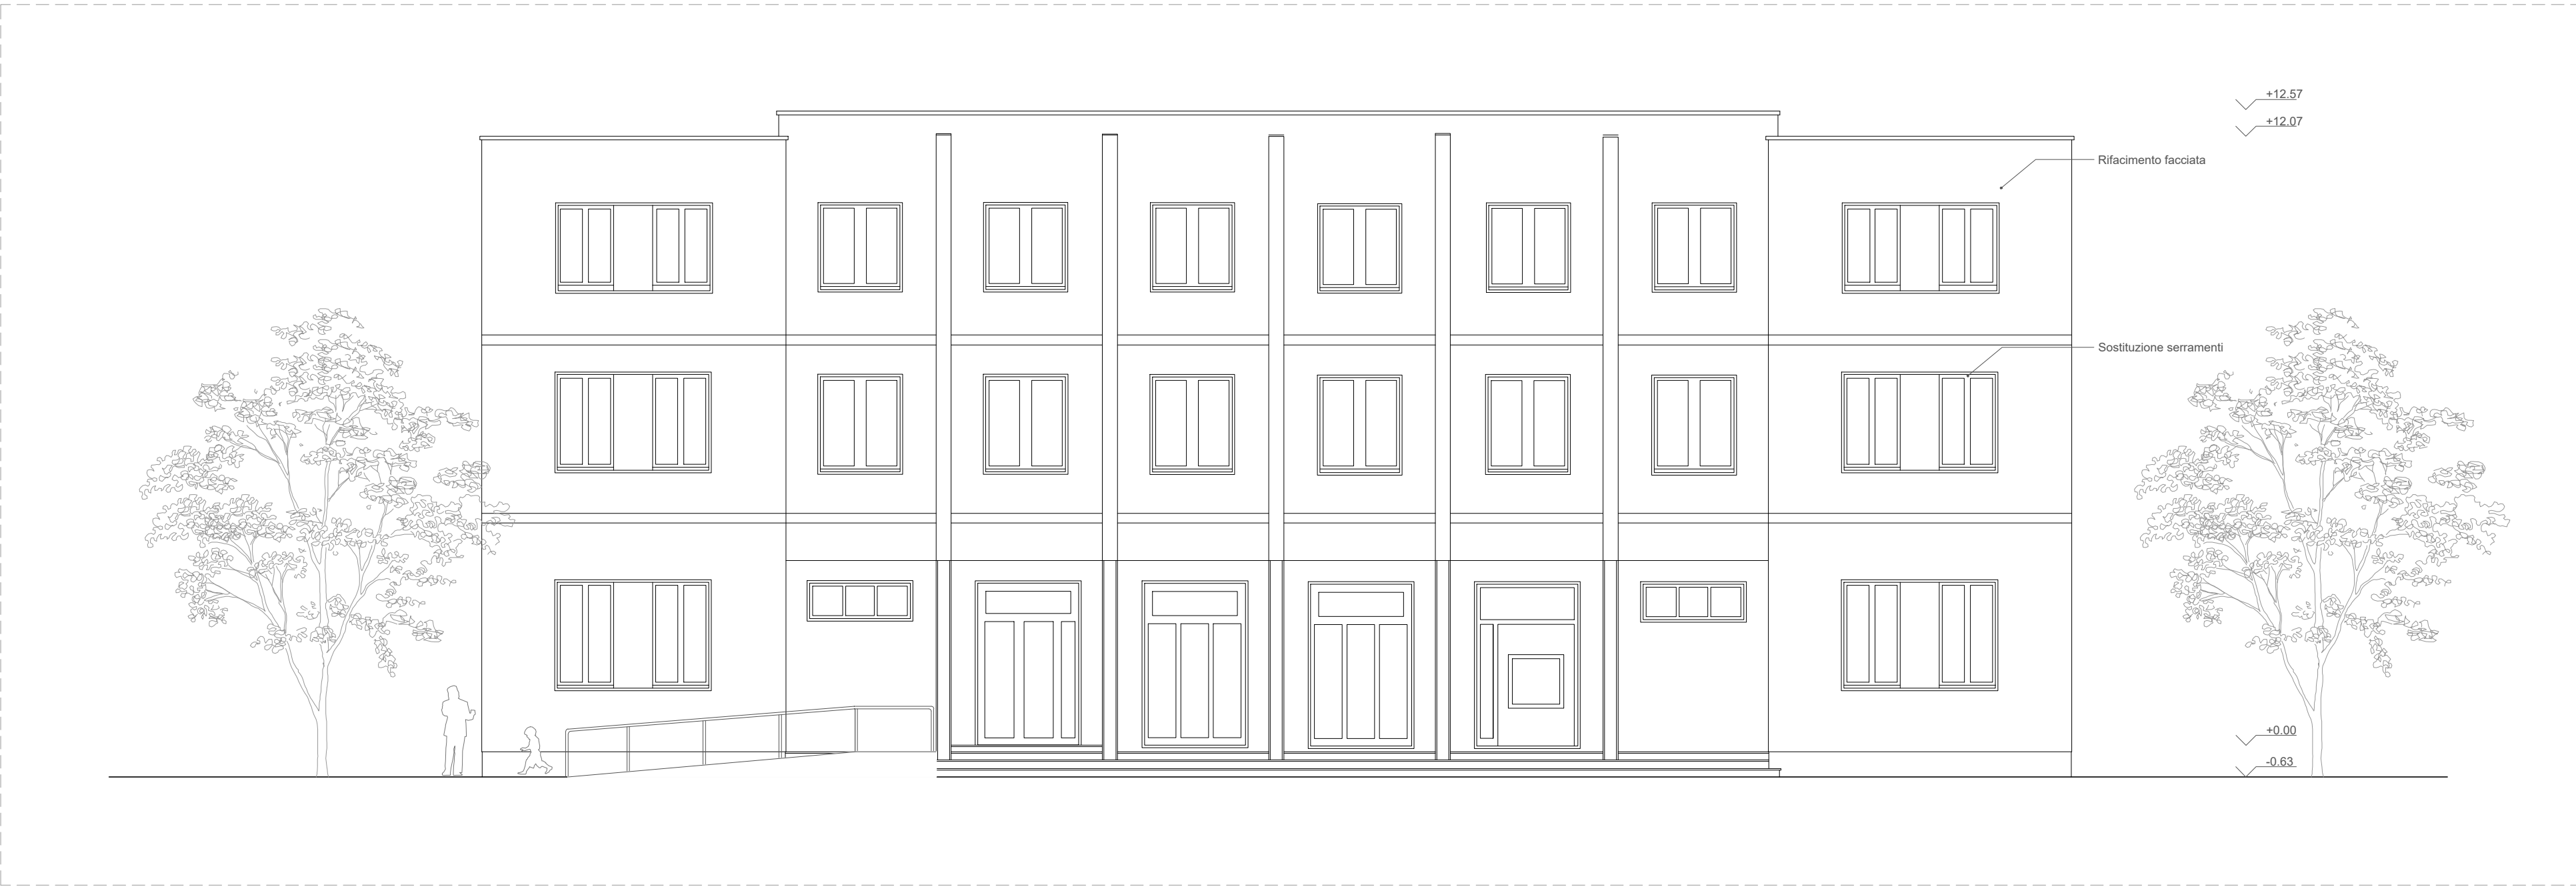


PROSPETTO OVEST - Scala 1:100



PROSPETTO EST - Scala 1:100



PROSPETTO SUD - Scala 1:100

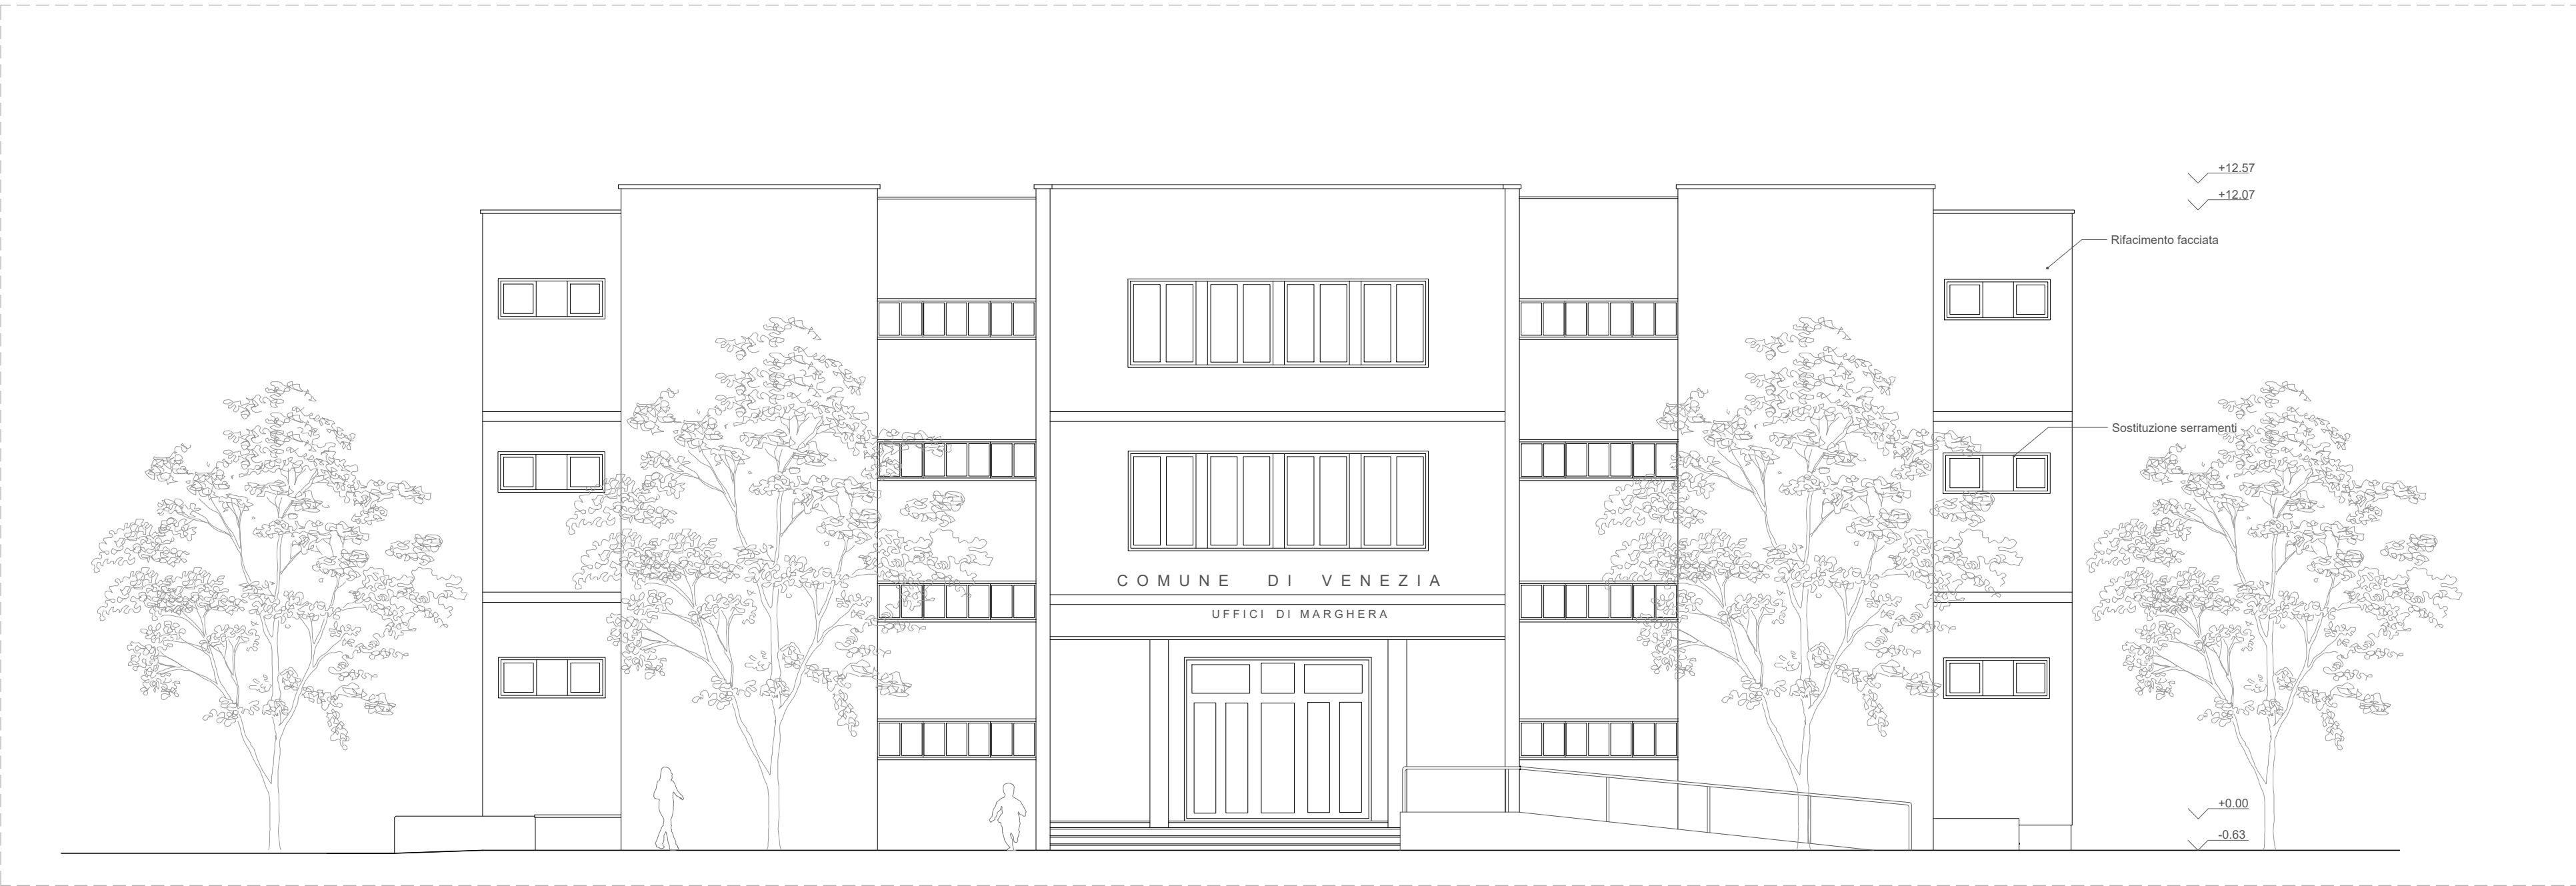

PROSPETTO NORD - Scala 1:100

01
Locale
Superficie calpestabile locale
Superficie illuminante locale
Sup. l. = 0.00 mq

Larghezza foro porta
Riferimento abaco porte
Altezza foro porta

Larghezza foro finestra
Riferimento abaco finestre
Altezza foro finestra

Riferimento abaco murature

Quota pavimento finito (planimetrie)

Quota pavimento finito (sezioni)

NOTE

- Tutte le misure sono espresse in centimetri e dovranno essere verificate preliminarmente in cantiere dall'impresa che ne sarà responsabile.
- Le quote altimetriche sono espresse in metri; la quota altimetrica relativa 0.00 corrisponde alla quota altimetrica del medio mare.
- Gli elaborati del progetto impiantistico andranno esaminati contestualmente agli elaborati Architettonici (Arch.) che avranno sempre maggiore validità in caso di contrasto.
- In caso di divergenza tra gli elaborati di progetto, prevalgono nell'ordine le informazioni contenute in:
1- Disegni di maggiore dettaglio (scala 1:5 - 1:20 - 1:50 - 1:100)
2- Specifica tecnica del disciplinare



COMMITTENTE

Comune di Venezia

Area lavori pubblici mobilità e trasporti



R.T.P.

Arch. Diego Collini - Capogruppo

Arch. Matteo Benigna

Arch. Matteo Cecchi

Arch. Marco Gatti

Arch. Giulia Tocchet

R.U.P.

ARCH. CRISTINA GUERRETTA

PROGETTO

"RIQUALIFICAZIONE URBANA SPAZI PIAZZA
MERCATO MARGHERA"
C.I. 15007 CUP: F73D21002190001

FASE

PROGETTO DI FATTIBILITÀ TECNICA
ECONOMICA

TITOLO

Prospetti - Municipio - Stato di progetto

ELABORATO N.

ARCH.14

Rev.

Rev. 00

Data

Marzo 2023

Scala

1:100