PLANIMETRIA GENERALE - Scala 1:200

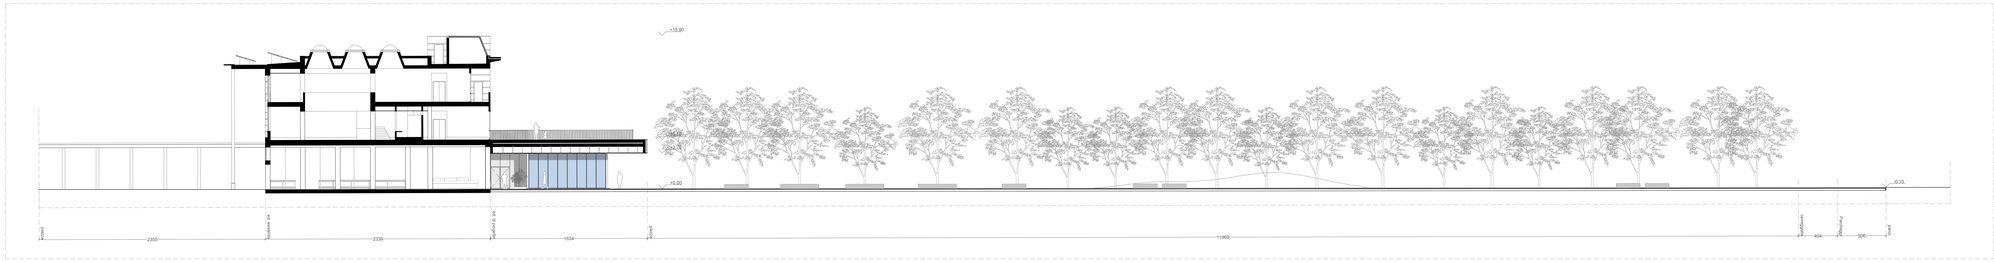

SEZIONE A-A - Scala 1:200

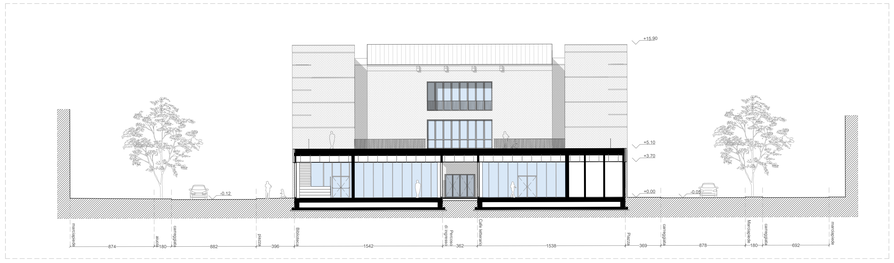

SEZIONE B-B - Scala 1:200

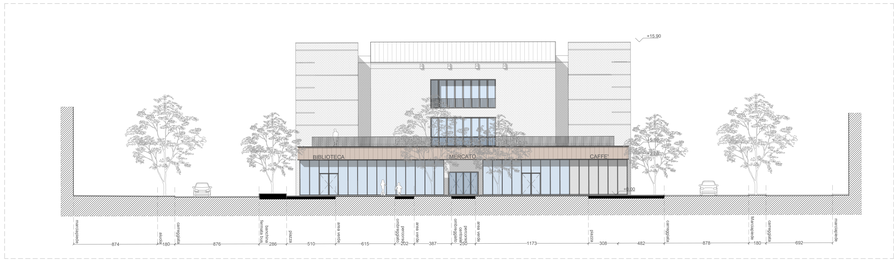

SEZIONE C-C - Scala 1:200

LEGENDA PLANIMETRIA GENERALE

- LIMITE 1° LOTTO
- INGRESSI SALA POLIVALENTE / BIBLIOTECA
- INGRESSO RISERVATO SALA POLIVALENTE
- INGRESSO ESISTENTE BIBLIOTECA
- INGRESSO PERSONALE BAR
- INGRESSO BAR

I LOTTO

	MQ	MC
I Lotto		
Superficie tot.	6363	
Aree a verde	2293	
Pavimentazione piazza	3089	
Sup ampliamento	368	
Edificio esistente	613	
Nuovo Ampliamento Biblioteca		
Volume lordo		1877
Volume netto		1291
Sup lorda PT	368	
Sup netta PT	349	
Sup netta biblioteca	208	
Sup netta locale commerciale	139	
Sup coperta lorda P1	521	

01 Locale 0.00 mq Sup. L = 0.00 mq	Tipologia e numero locale Superficie calpestabile locale Superficie illuminante locale
90 / 210	Larghezza foro porta Riferimento abaco porte Altezza foro porta
90 / 210	Larghezza foro finestra Riferimento abaco finestre Altezza foro finestra
MA	Riferimento abaco murature
+ 0.00	Quota pavimento finito (planimetrie)
+0.00	Quota pavimento finito (sezioni)

NOTE

- Tutte le misure sono espresse in centimetri e dovranno essere verificate preliminarmente in cantiere dall'impresa che ne sarà responsabile.
- Le quote altimetriche sono espresse in metri; la quota altimetrica relativa 0.00 corrisponde alla quota altimetrica del medio mare.
- Gli elaborati del progetto impiantistico andranno esaminati contestualmente agli elaborati Architettonici (Arch.) che avranno sempre maggiore validità in caso di contrasto.
- In caso di divergenza tra gli elaborati di progetto, prevalgono nell'ordine le informazioni contenute in:
  1- Disegni di maggiore dettaglio (scala 1:5 - 1:20 - 1:50 - 1:100)
  2- Specifica tecnica del disciplinare

COMMITTENTE

Comune di Venezia

Area lavori pubblici mobilità e trasporti

Finanziato dall'Unione europea NextGenerationEU

R.T.P.

Arch. Diego Collini - Capogruppo

Arch. Matteo Benigna

Arch. Matteo Cecchi

Arch. Marco Gatti

Arch. Giulia Tocchet

R.U.P.

ARCH. CRISTINA GUERRETTA

PROGETTO

"RIQUALIFICAZIONE URBANA SPAZI PIAZZA MERCATO MARGHERA"

C.I. 15007 CUP: F73D21002190001

FASE

PROGETTO DI FATTIBILITÀ TECNICA ECONOMICA

TITOLO

Planimetria e sezioni architettoniche
I lotto - Stato di progetto

ELABORATO N.

ARCH.05

Rev.	Data	Scala
Rev. 00	Marzo 2023	1:200