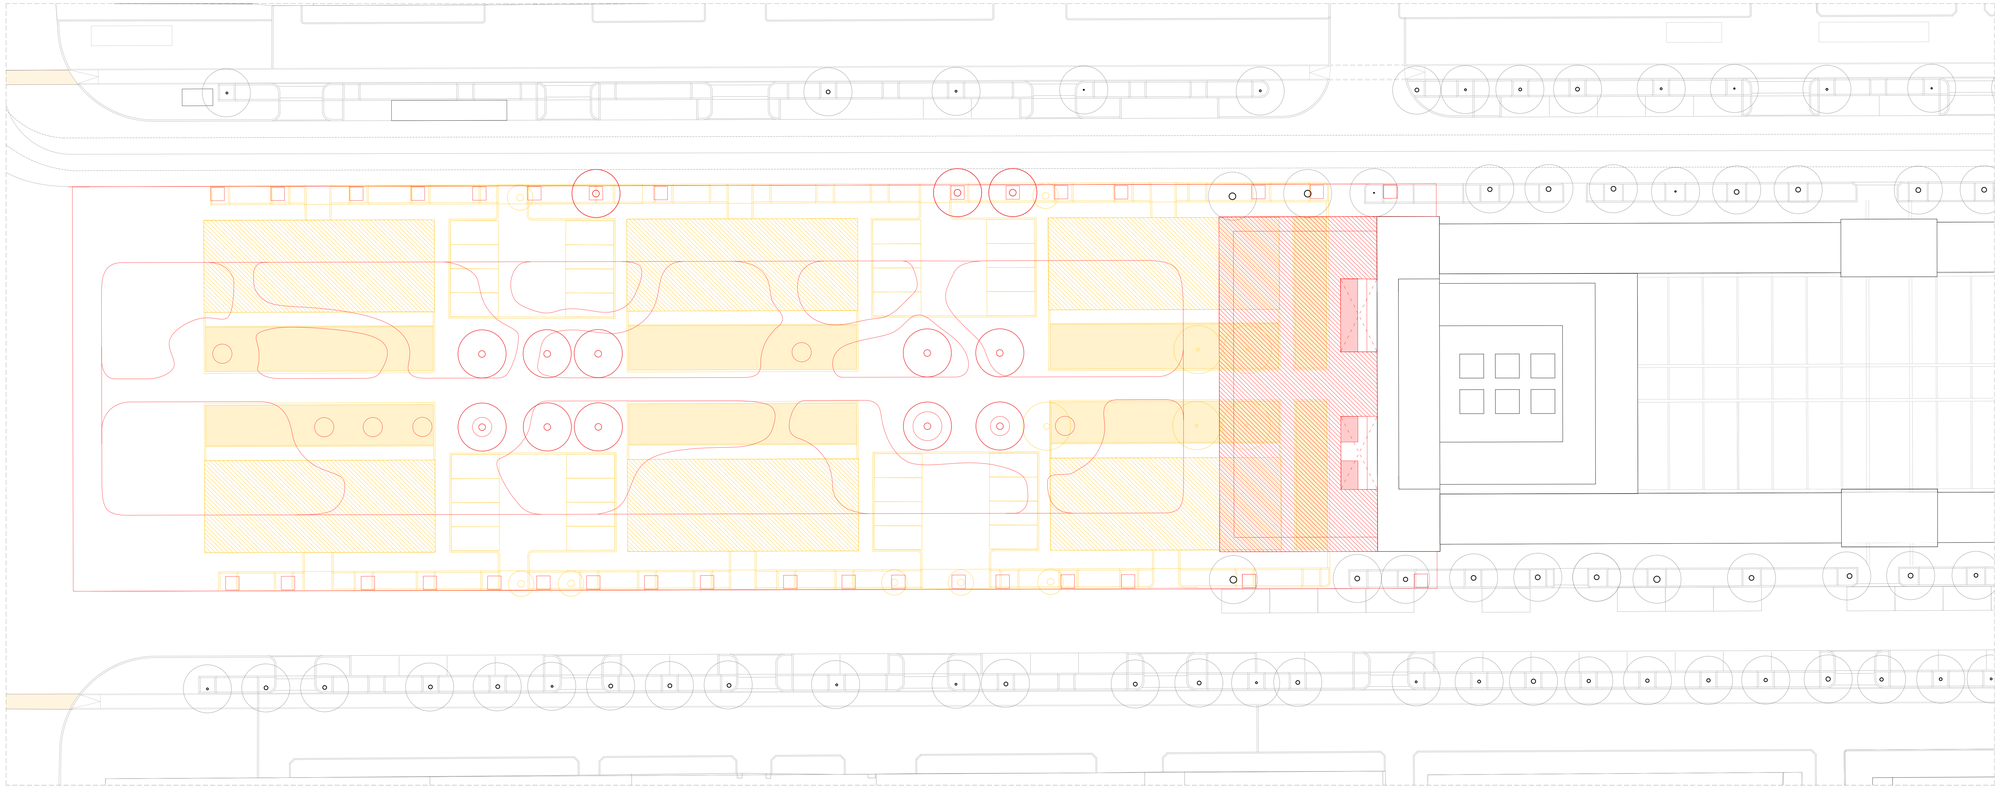

PLANIMETRIA GENERALE - Scala 1:200

PIANTA PIANO TERRA - Scala 1:100

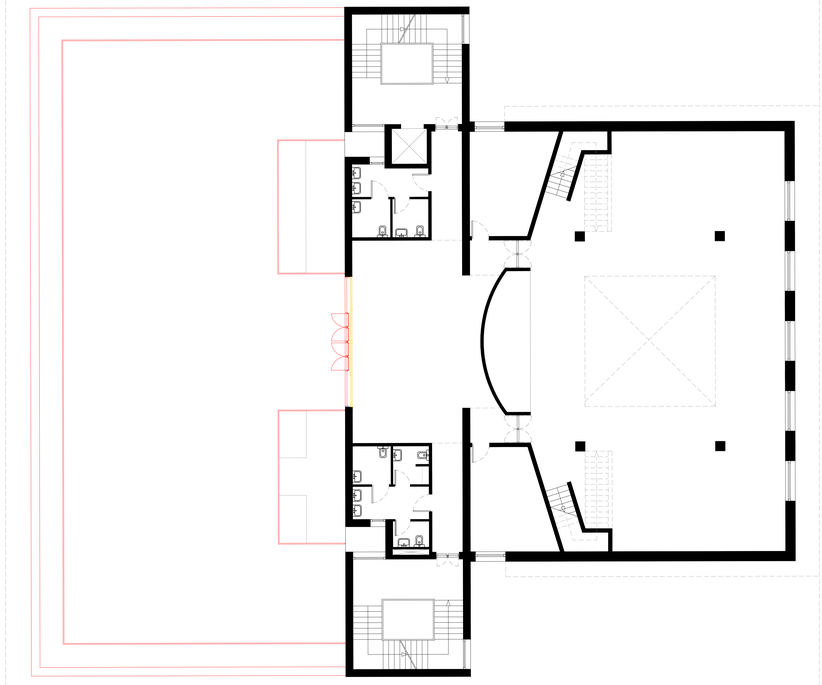

PIANTA PIANO PRIMO - Scala 1:100

LEGENDA

- RICOSTRUZIONI
- DEMOLIZIONI

01	Tipologia e numero locale
Locale	Superficie calpestabile locale
0.00 mq	Superficie illuminante locale
Sup. i. = 0.00 mq	
50	Larghezza foro porta
80	Riferimento abaco porte
210	Altezza foro porta
80	Larghezza foro finestra
80	Riferimento abaco finestre
210	Altezza foro finestra
500	Riferimento abaco murature
+0.00	Quota pavimento finito (planimetrie)
+0.00	Quota pavimento finito (sezioni)

NOTE

- Tutte le misure sono espresse in centimetri e dovranno essere verificate preliminarmente in cantiere dall'impresa che ne sarà responsabile.
- Le quote altimetriche sono espresse in metri; la quota altimetrica relativa 0.00 corrisponde alla quota altimetrica del medio mare.
- Gli elaborati del progetto impiantistico andranno esaminati contestualmente agli elaborati Architettonici (Arch.) che avranno sempre maggiore validità in caso di contrasto.
- In caso di divergenza tra gli elaborati di progetto, prevalgono nell'ordine le informazioni contenute in:
  1- Disegni di maggiore dettaglio (scala 1:5 - 1:20 - 1:50 - 1:100)
  2- Specifica tecnica del disciplinare

COMMITTENTE

Comune di Venezia

Area lavori pubblici mobilità e trasporti

Finanziato dall'Unione europea NextGenerationEU

R.T.P.

Arch. Diego Collini - Capogruppo

Arch. Matteo Benigna

Arch. Matteo Cecchi

Arch. Marco Gatti

Arch. Giulia Tocchet

R.U.P.

ARCH. CRISTINA GUERRETTA

PROGETTO

"RIQUALIFICAZIONE URBANA SPAZI PIAZZA MERCATO MARGHERA"

C.I. 15007 CUP: F73D21002190001

FASE

PROGETTO DI FATTIBILITÀ TECNICA ECONOMICA

TITOLO

Planimetrie (demolizioni-ricostruzioni)
I lotto - Stato sovrapposto

ELABORATO N.

ARCH.09

Rev.	Data	Scala
Rev. 00	Marzo 2023	1:200 -1:100