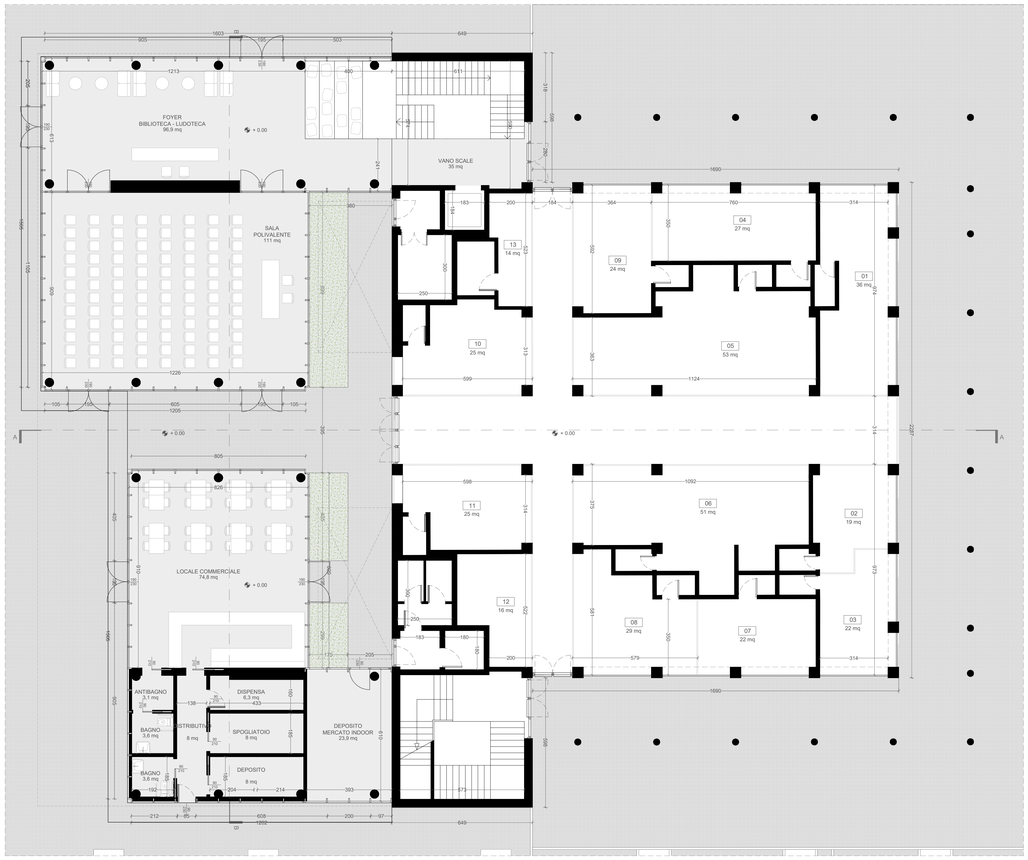

PIANTA PIANO TERRA - Scala 1:100

PIANTA PIANO PRIMO - Scala 1:100

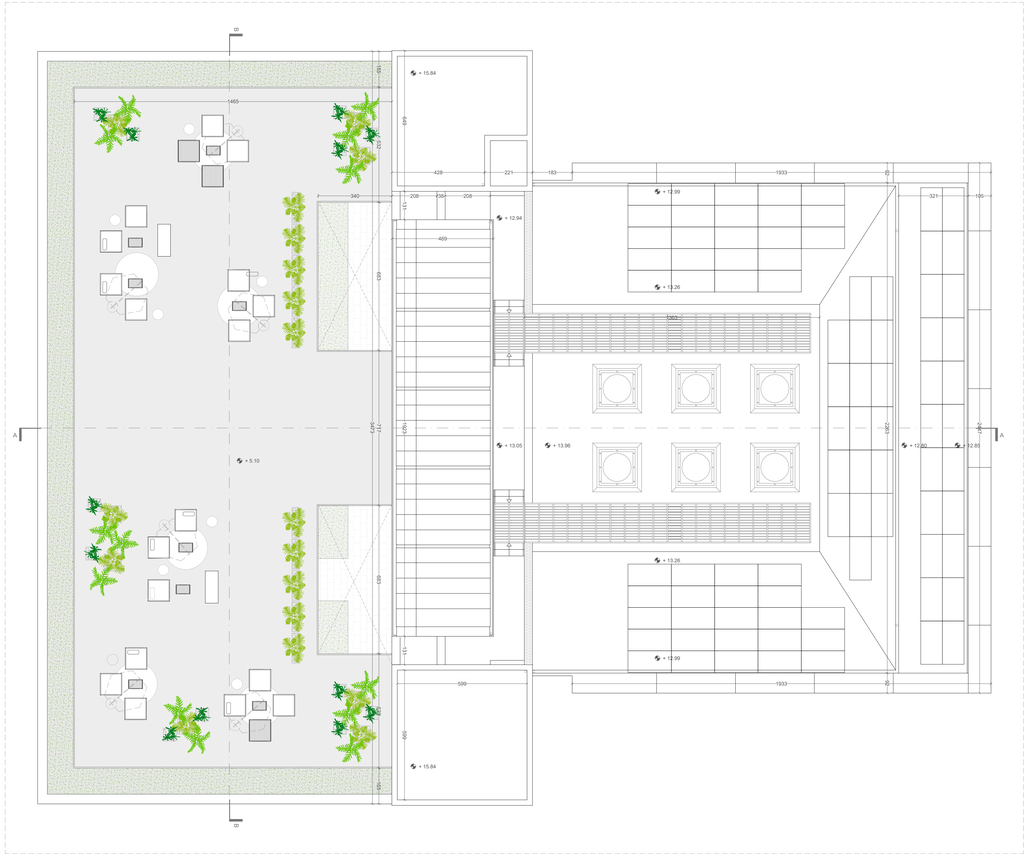

PIANTA COPERTURA - Scala 1:100

01	Tipologia e numero locale
Locale	Superficie calpestabile locale
0,00 mq	Superficie illuminante locale
Sup. ☼ = 0,00 mq	

	Larghezza foro porta
XX 90/210	Riferimento abaco porte
	Altezza foro porta
	Larghezza foro finestra
FX 60/210	Riferimento abaco finestre
	Altezza foro finestra
MA0	Riferimento abaco murature
≈ 0.00	Quota pavimento finito (planimetrie)
±0.00	Quota pavimento finito (sezioni)

NOTE

- Tutte le misure sono espresse in centimetri e dovranno essere verificate preliminarmente in cantiere dall'impresa che ne sarà responsabile
- Le quote altimetriche sono espresse in metri; la quota altimetrica relativa 0.00 corrisponde alla quota altimetrica del medio mare.
- Gli elaborati del progetto impiantistico andranno esaminati contestualmente agli elaborati Architettonici (Arch.) che avranno sempre maggiore validità in caso di contrasto.
- In caso di divergenza tra gli elaborati di progetto, prevalgono nell'ordine le informazioni contenute in:
  1- Disegni di maggiore dettaglio (scala 1:5 - 1:20 - 1:50 - 1:100)
  2- Specifica tecnica del disciplinare

COMMITTENTE

Comune di Venezia

Area lavori pubblici mobilità e trasporti

Finanziato dall'Unione europea NextGenerationEU

R.T.P.

Arch. Diego Collini - Capogruppo

Arch. Matteo Benigna

Arch. Matteo Cecchi

Arch. Marco Gatti

Arch. Giulia Tocchet

R.U.P.

ARCH. CRISTINA GUERRETTA

PROGETTO

"RIQUALIFICAZIONE URBANA SPAZI PIAZZA MERCATO MARGHERA"

C.I. 15007 CUP: F73D21002190001

FASE

PROGETTO DI FATTIBILITÀ TECNICA ECONOMICA

TITOLO

Piante - Ampliamento edificio biblioteca/mercato - Stato di progetto

ELABORATO N.

ARCH.06

Rev.:	Data:	Scala:
Rev. 00	Marzo 2023	1:100