



Dettaglio Seduta monumentale - area "Spiaggia" scala 1:50

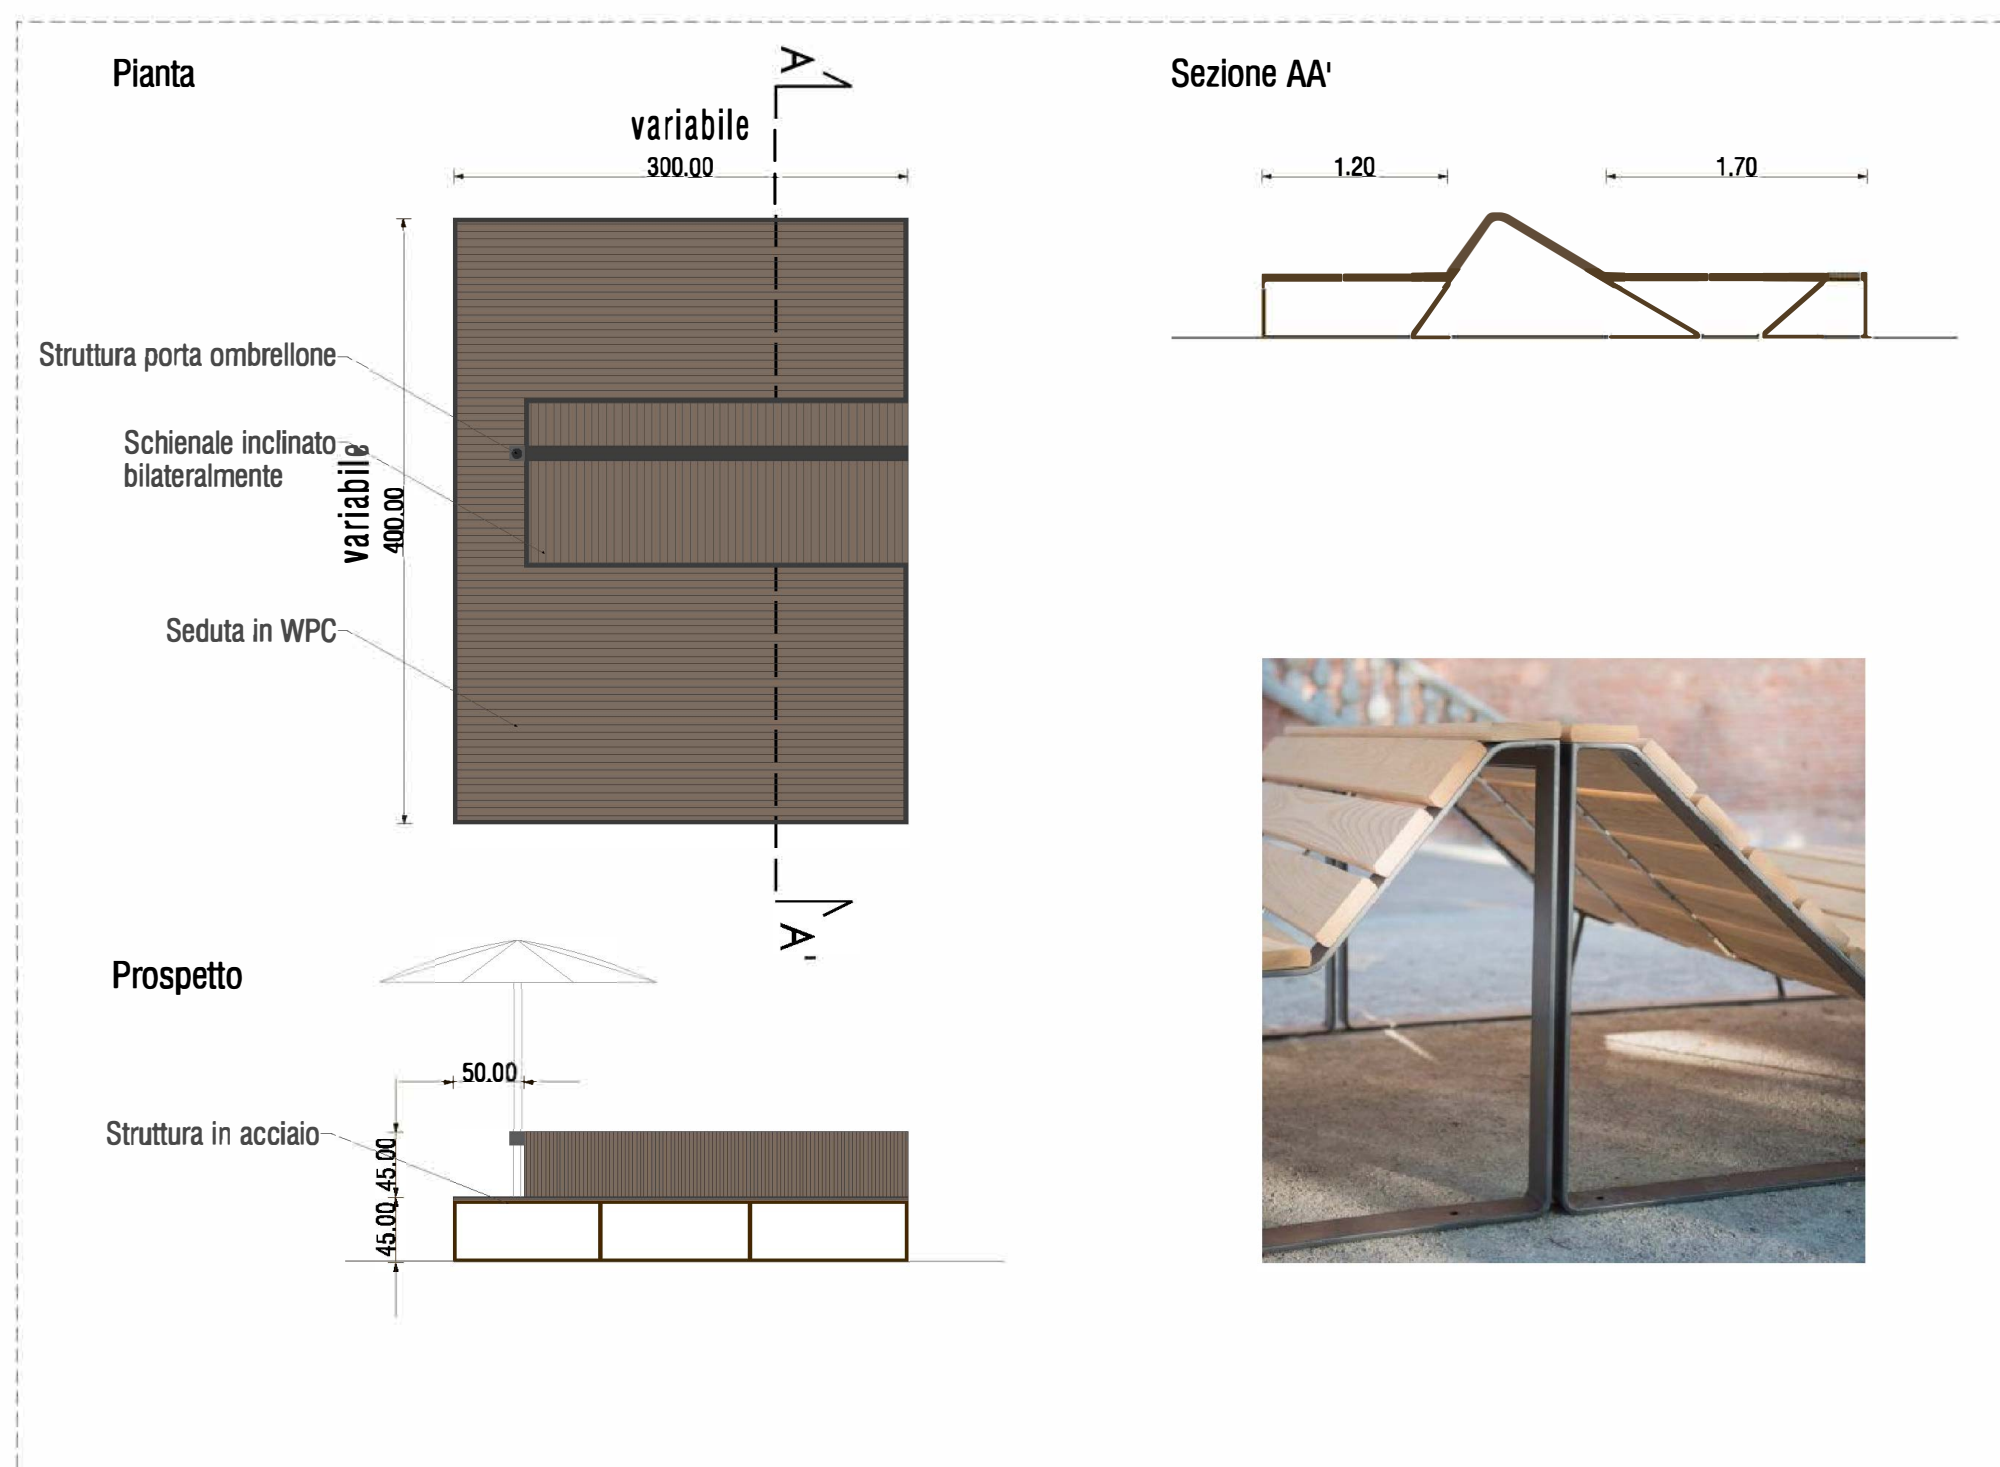


numero 20 elementi

Dettaglio panchine tipo LENA - marca City Design scala 1:20

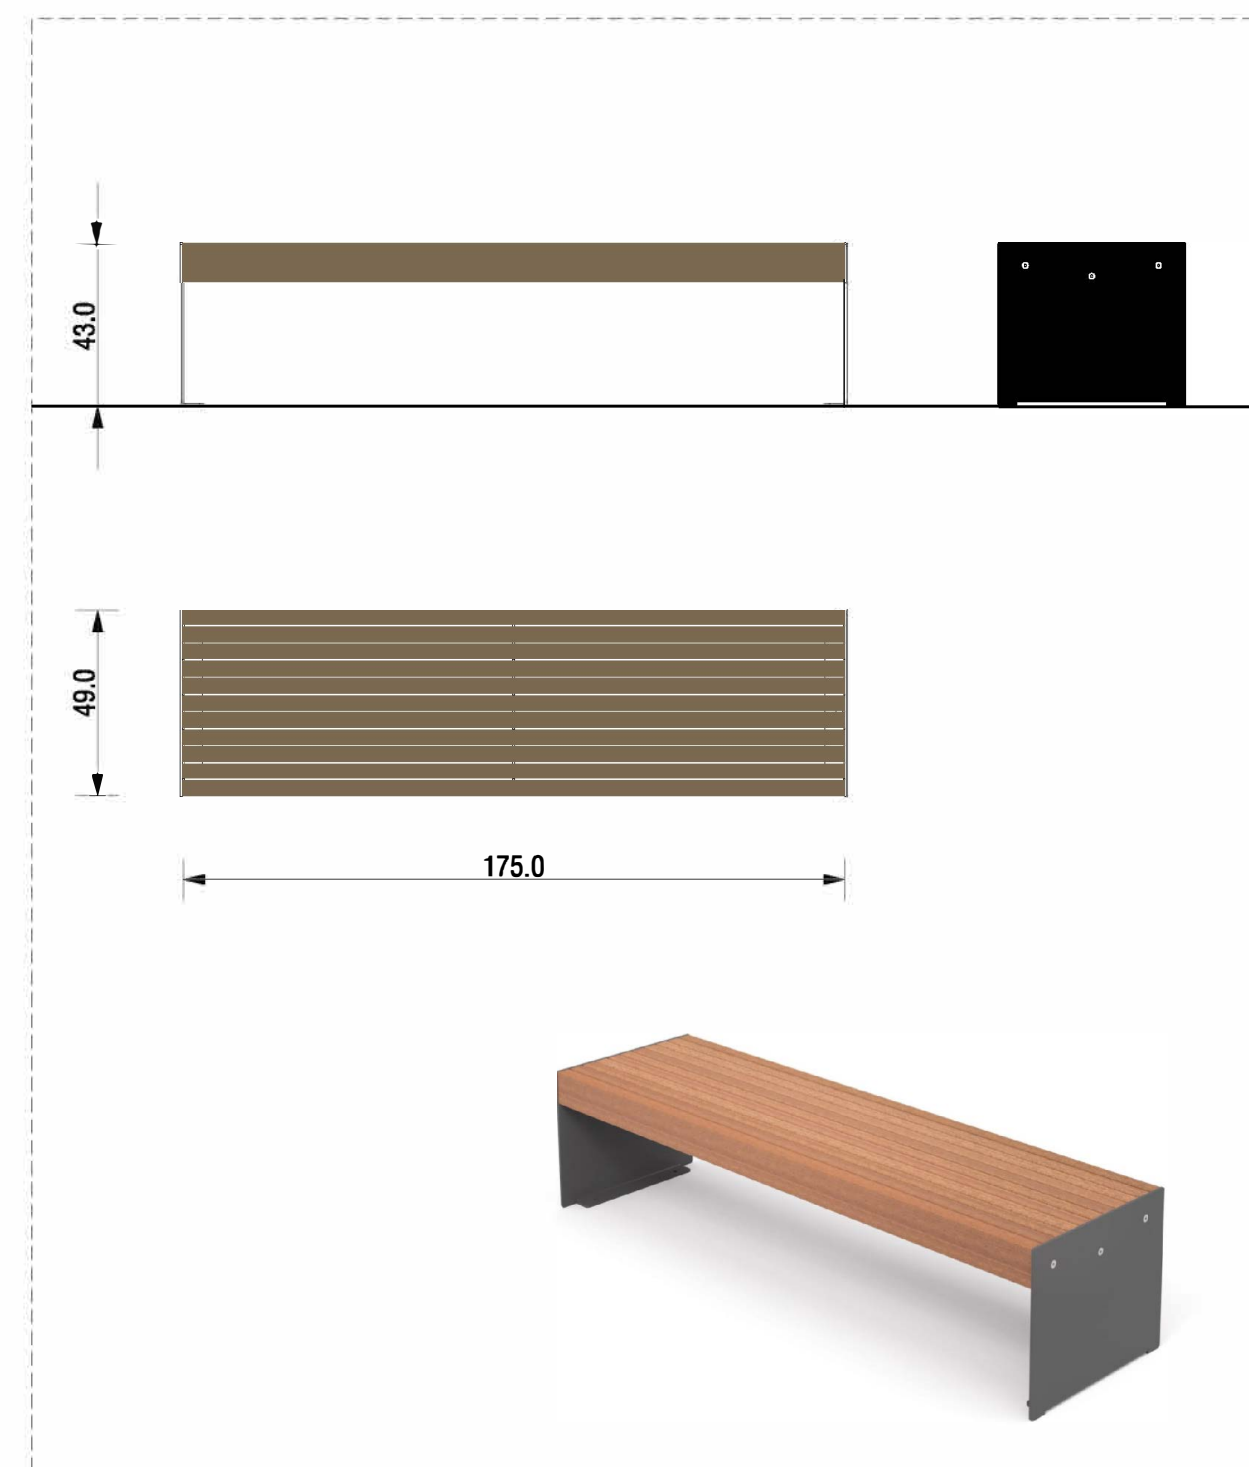


numero 10 elementi

Dettaglio Cestini scala 1:20

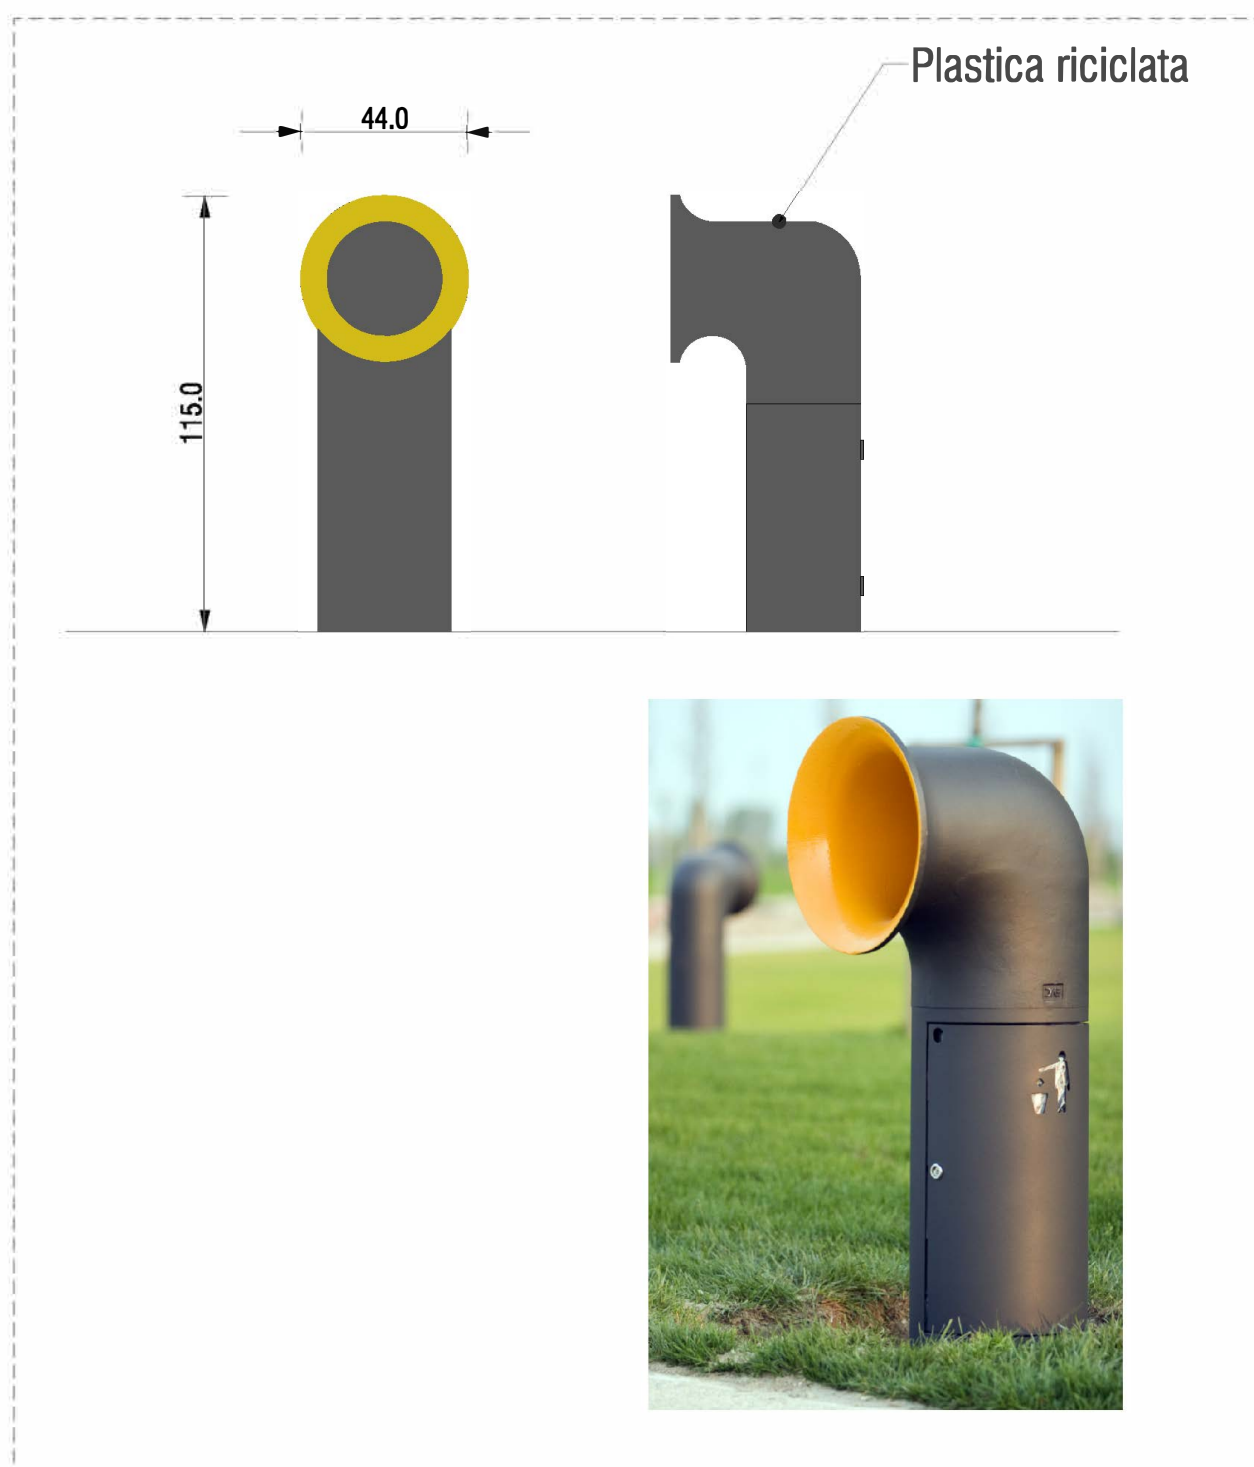


numero 5 elementi


Dettaglio Fontanella FONTIS DOG - marca City Design scala 1:20

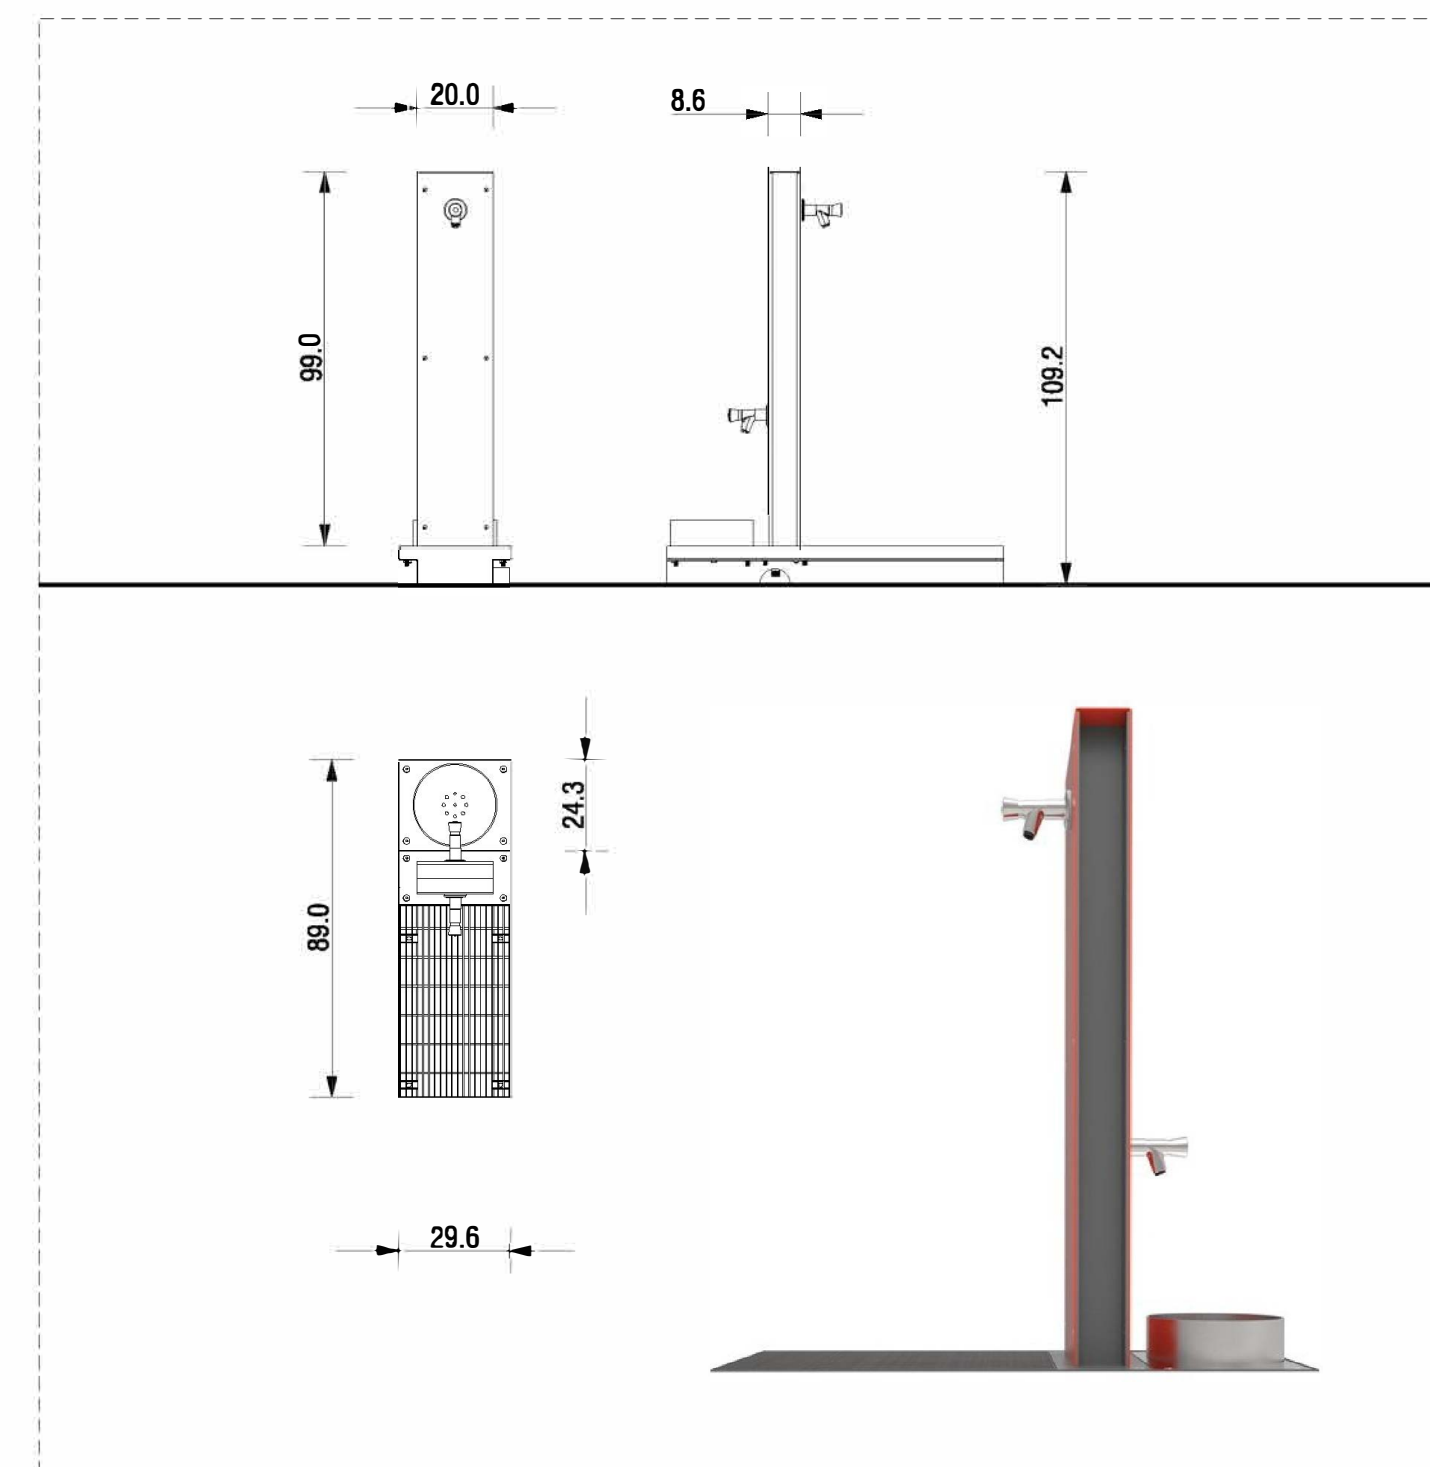

numero 3 elementi

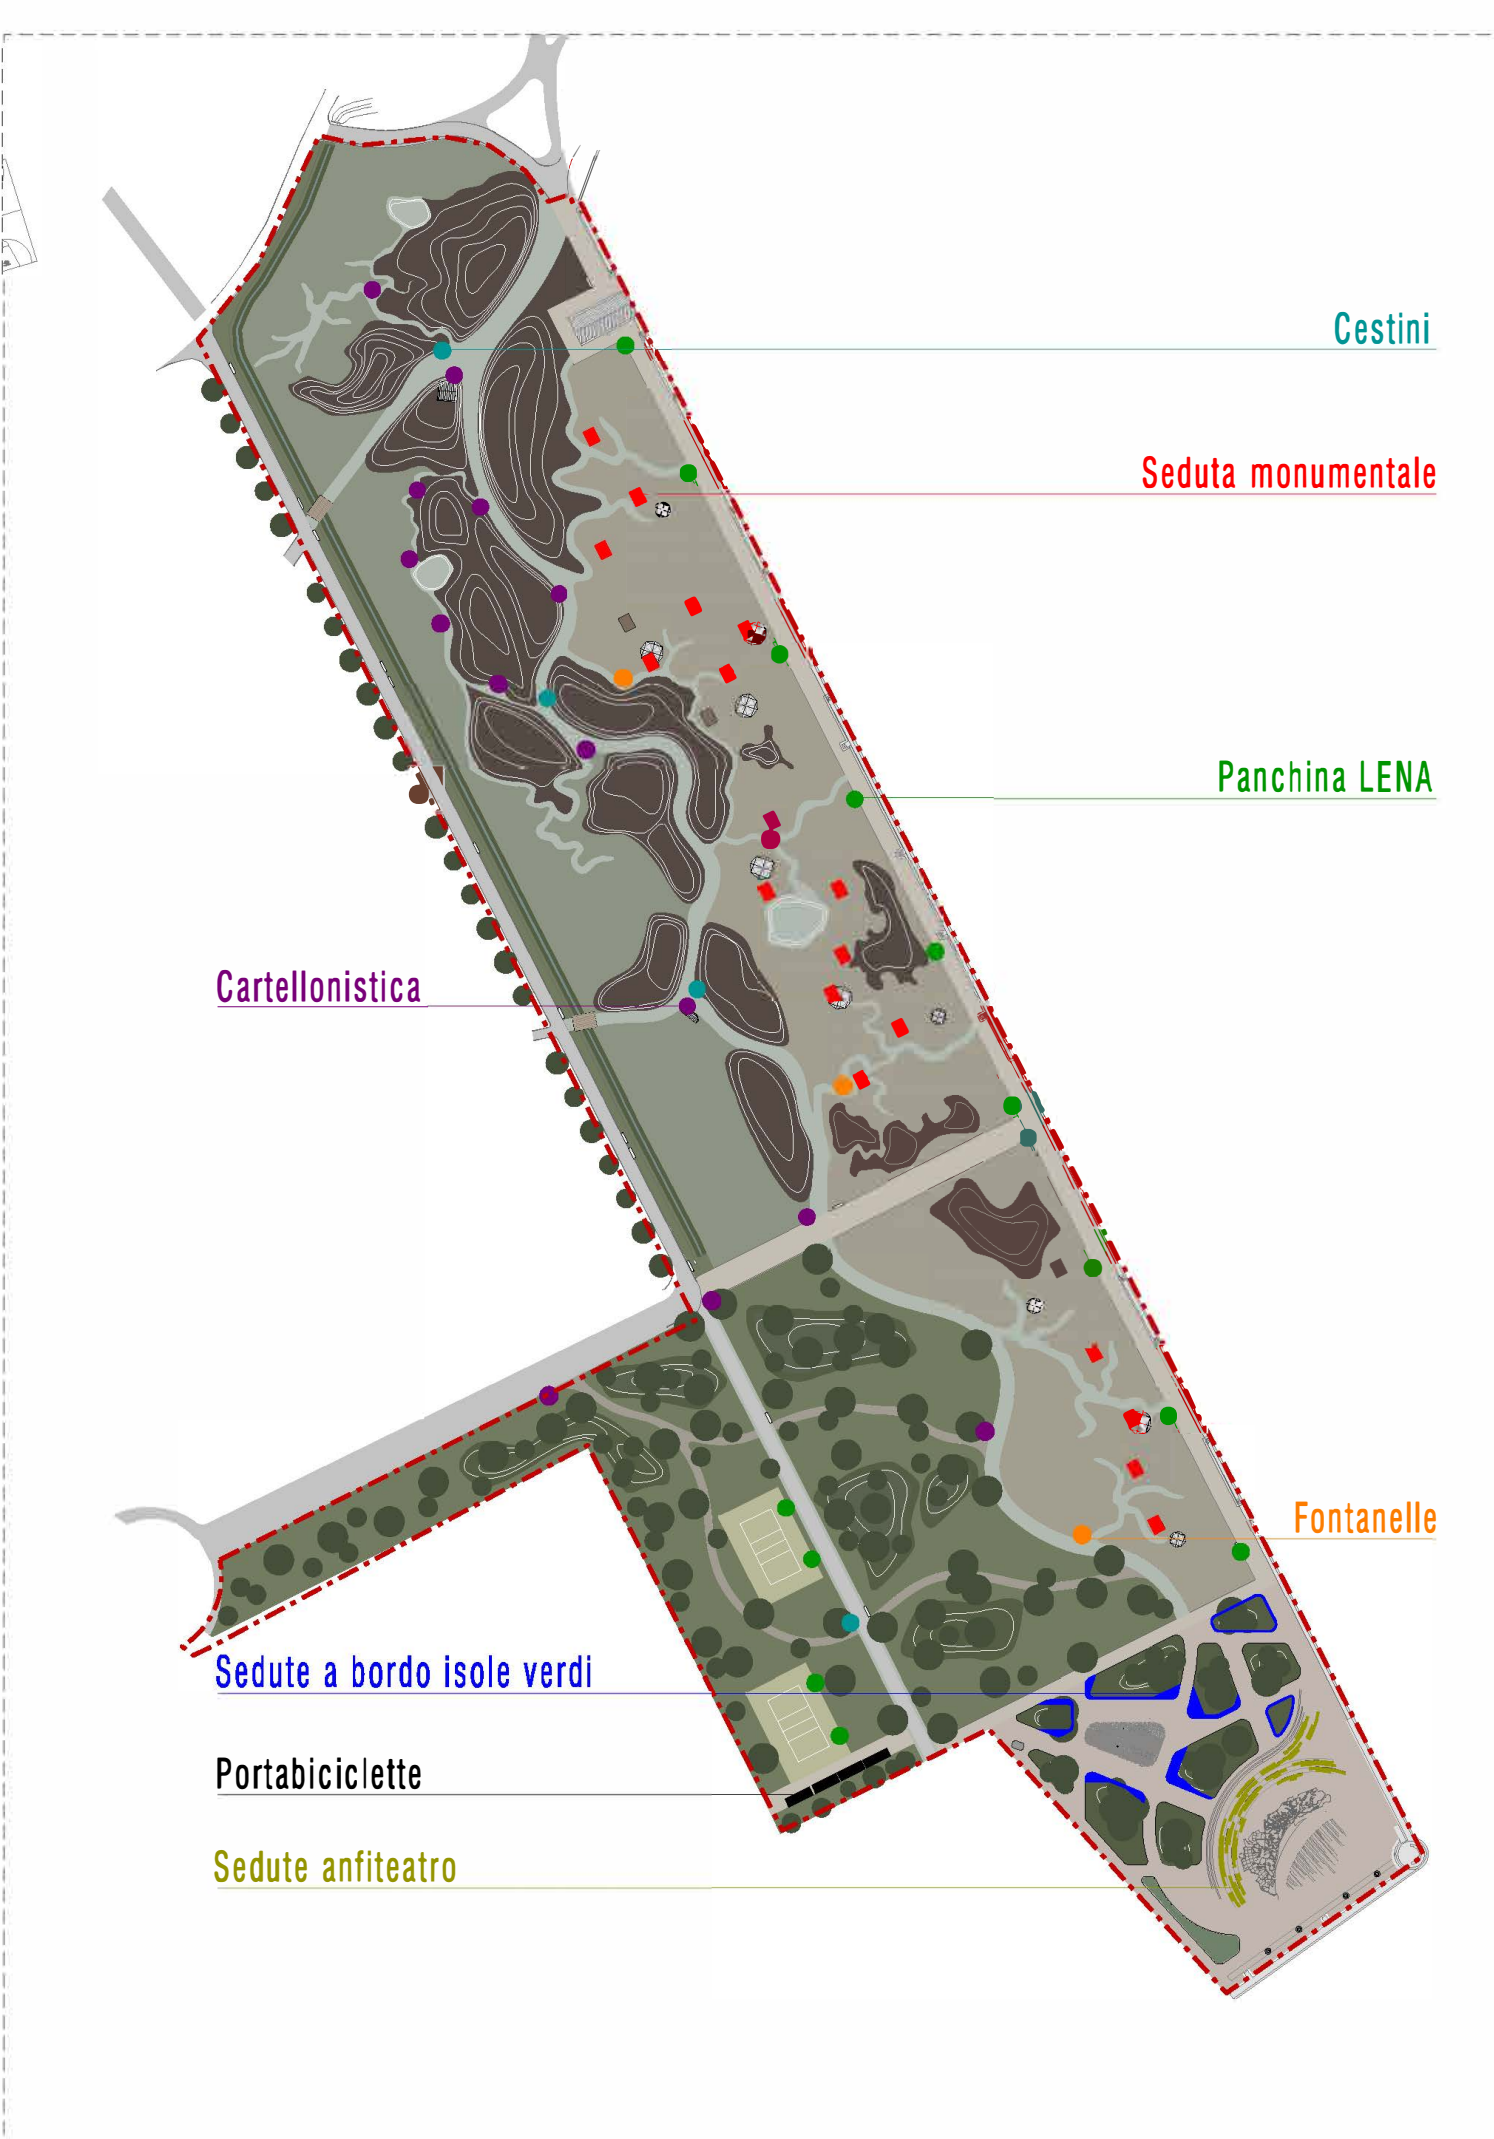


Dettaglio Seduta a bordo delle isole verdi scala 1:20

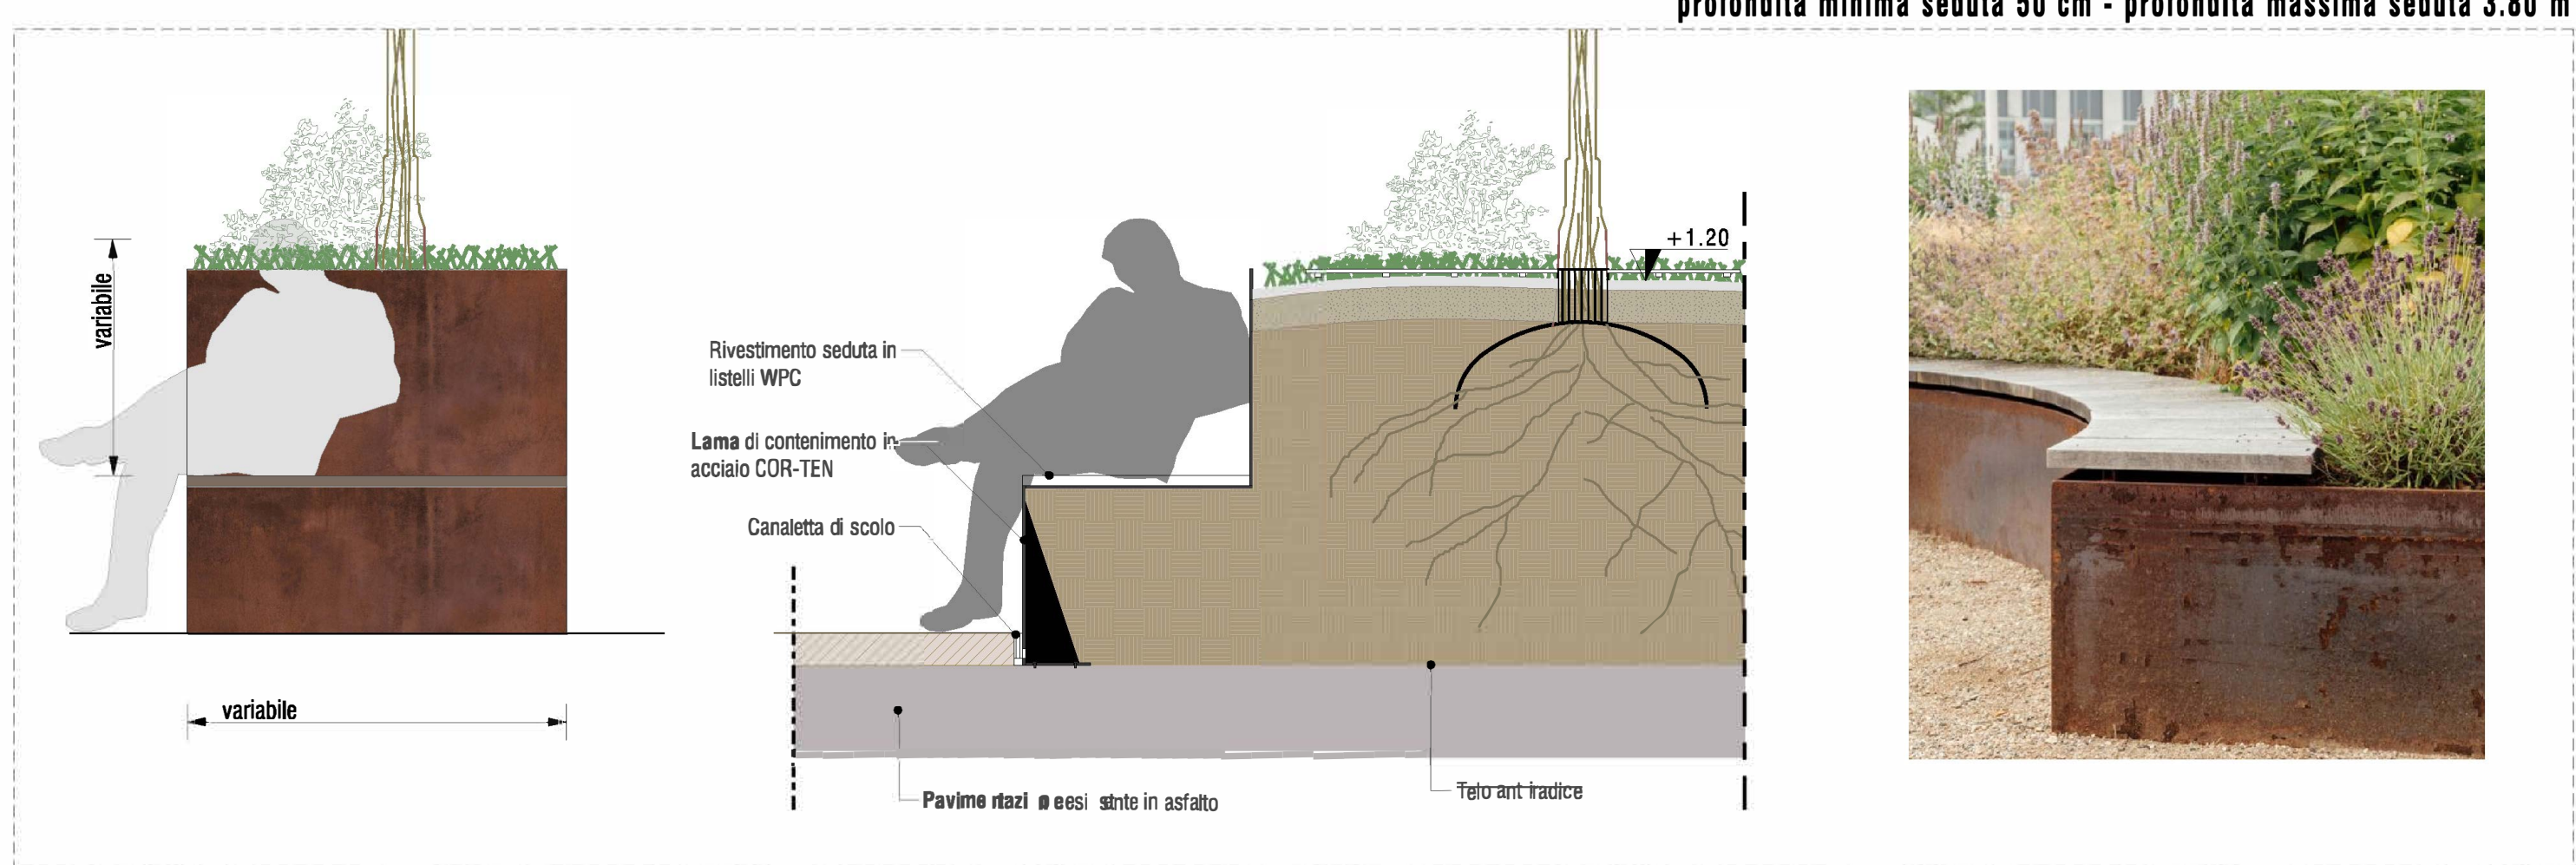


sviluppo lineare 100 m
profondità minima seduta 50 cm - profondità massima seduta 3.80 m

Dettaglio Cartellonistica di progetto scala 1:20

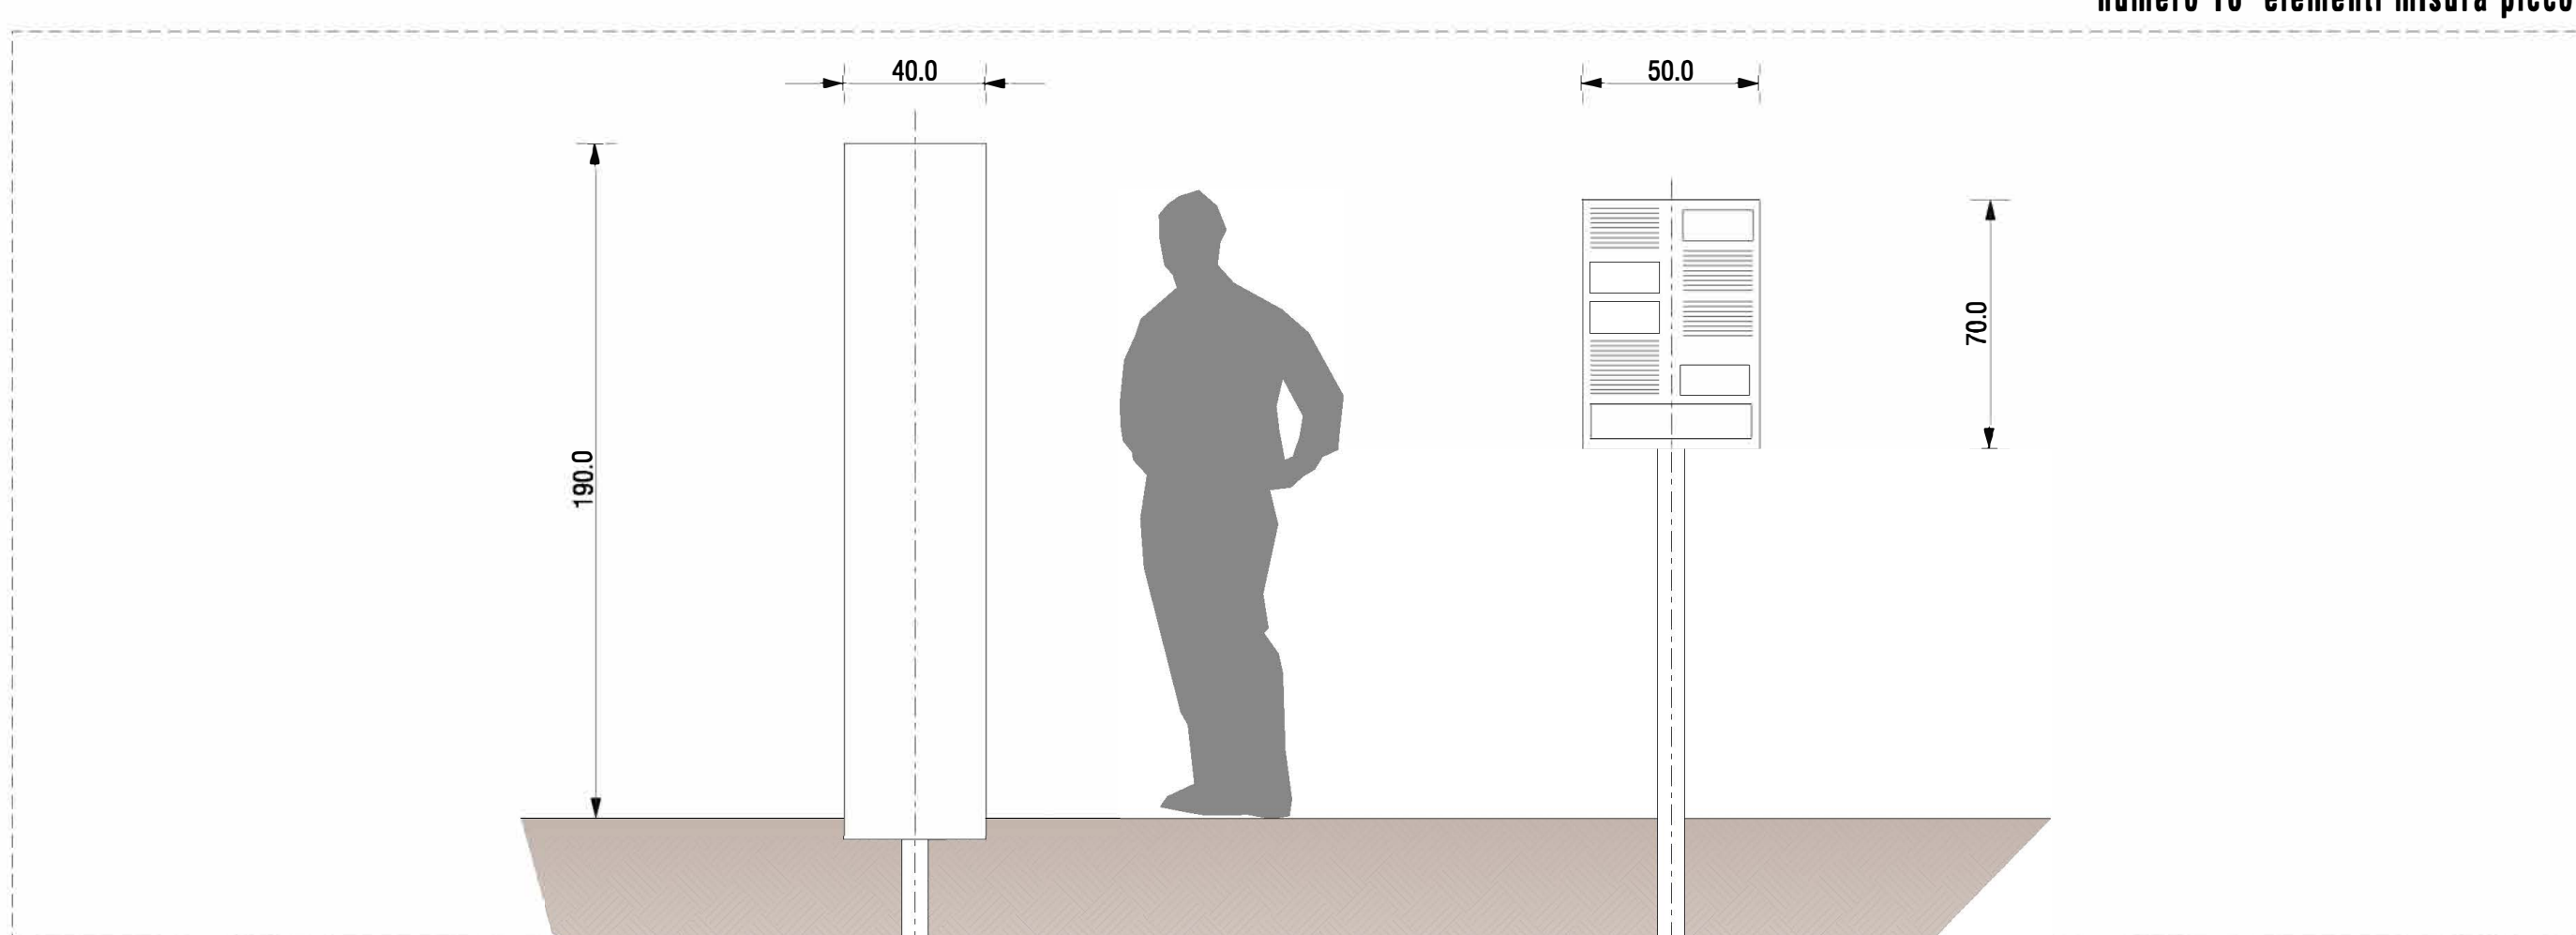


numero 5 elementi misura grande
numero 10 elementi misura piccola

Dettaglio Portabiciclette tipo MULTIPLO - marca City Design scala 1:20

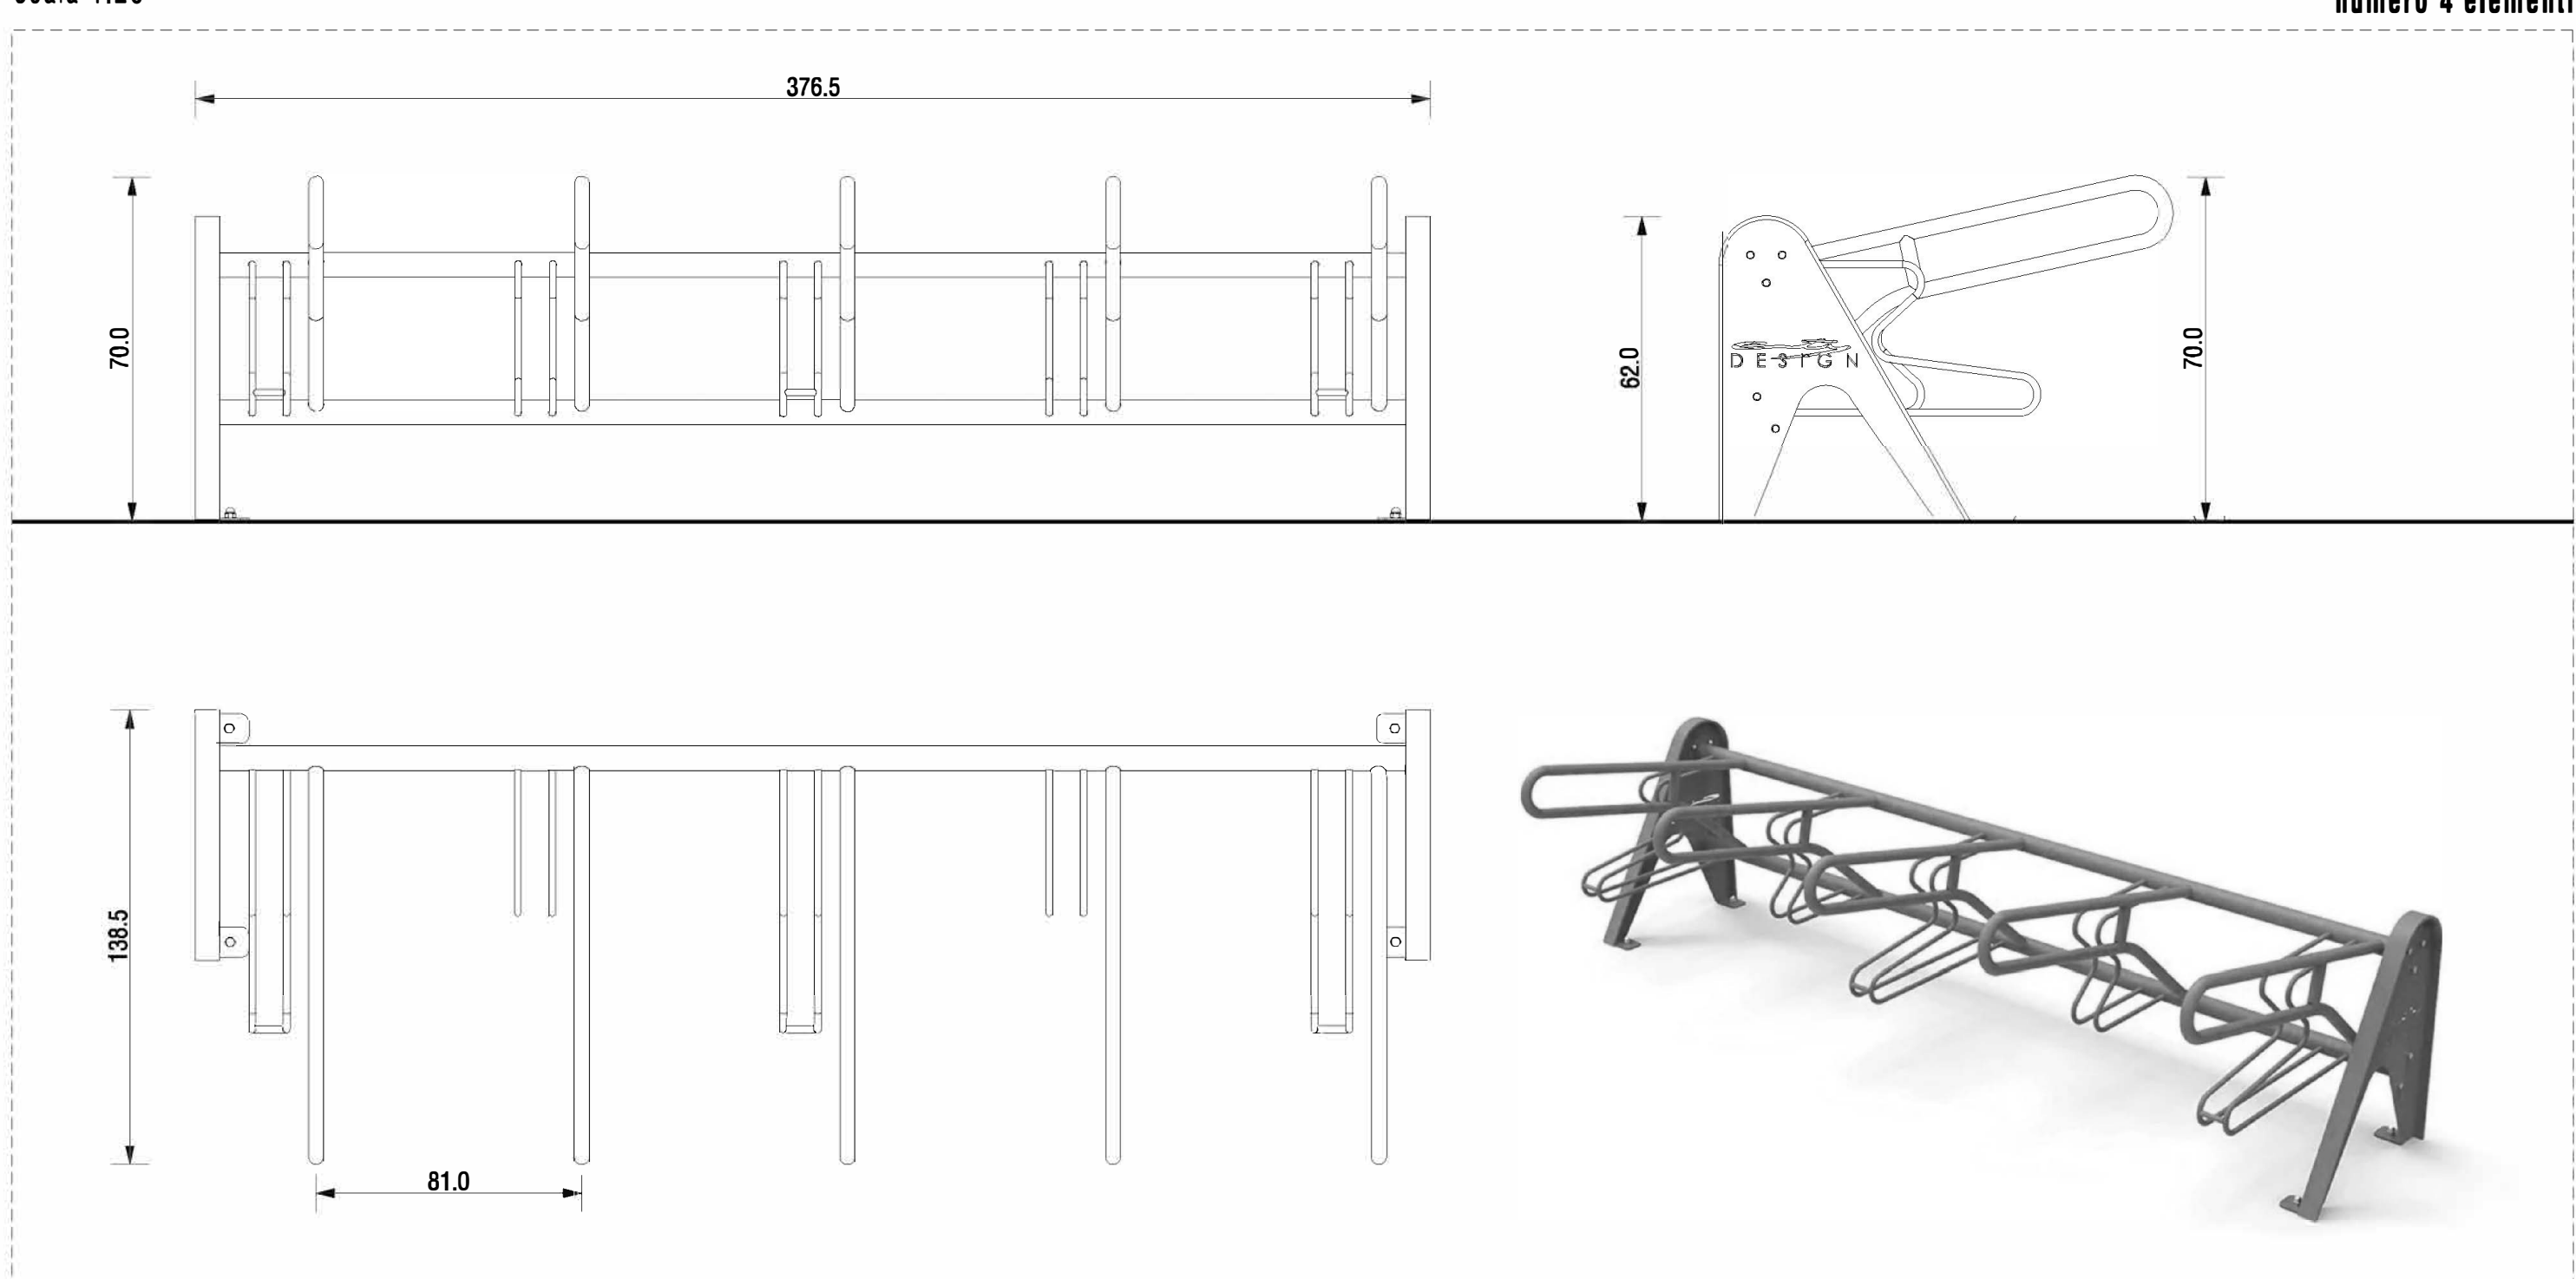

numero 4 elementi

Dettaglio Sedute anfiteatro scala 1:50

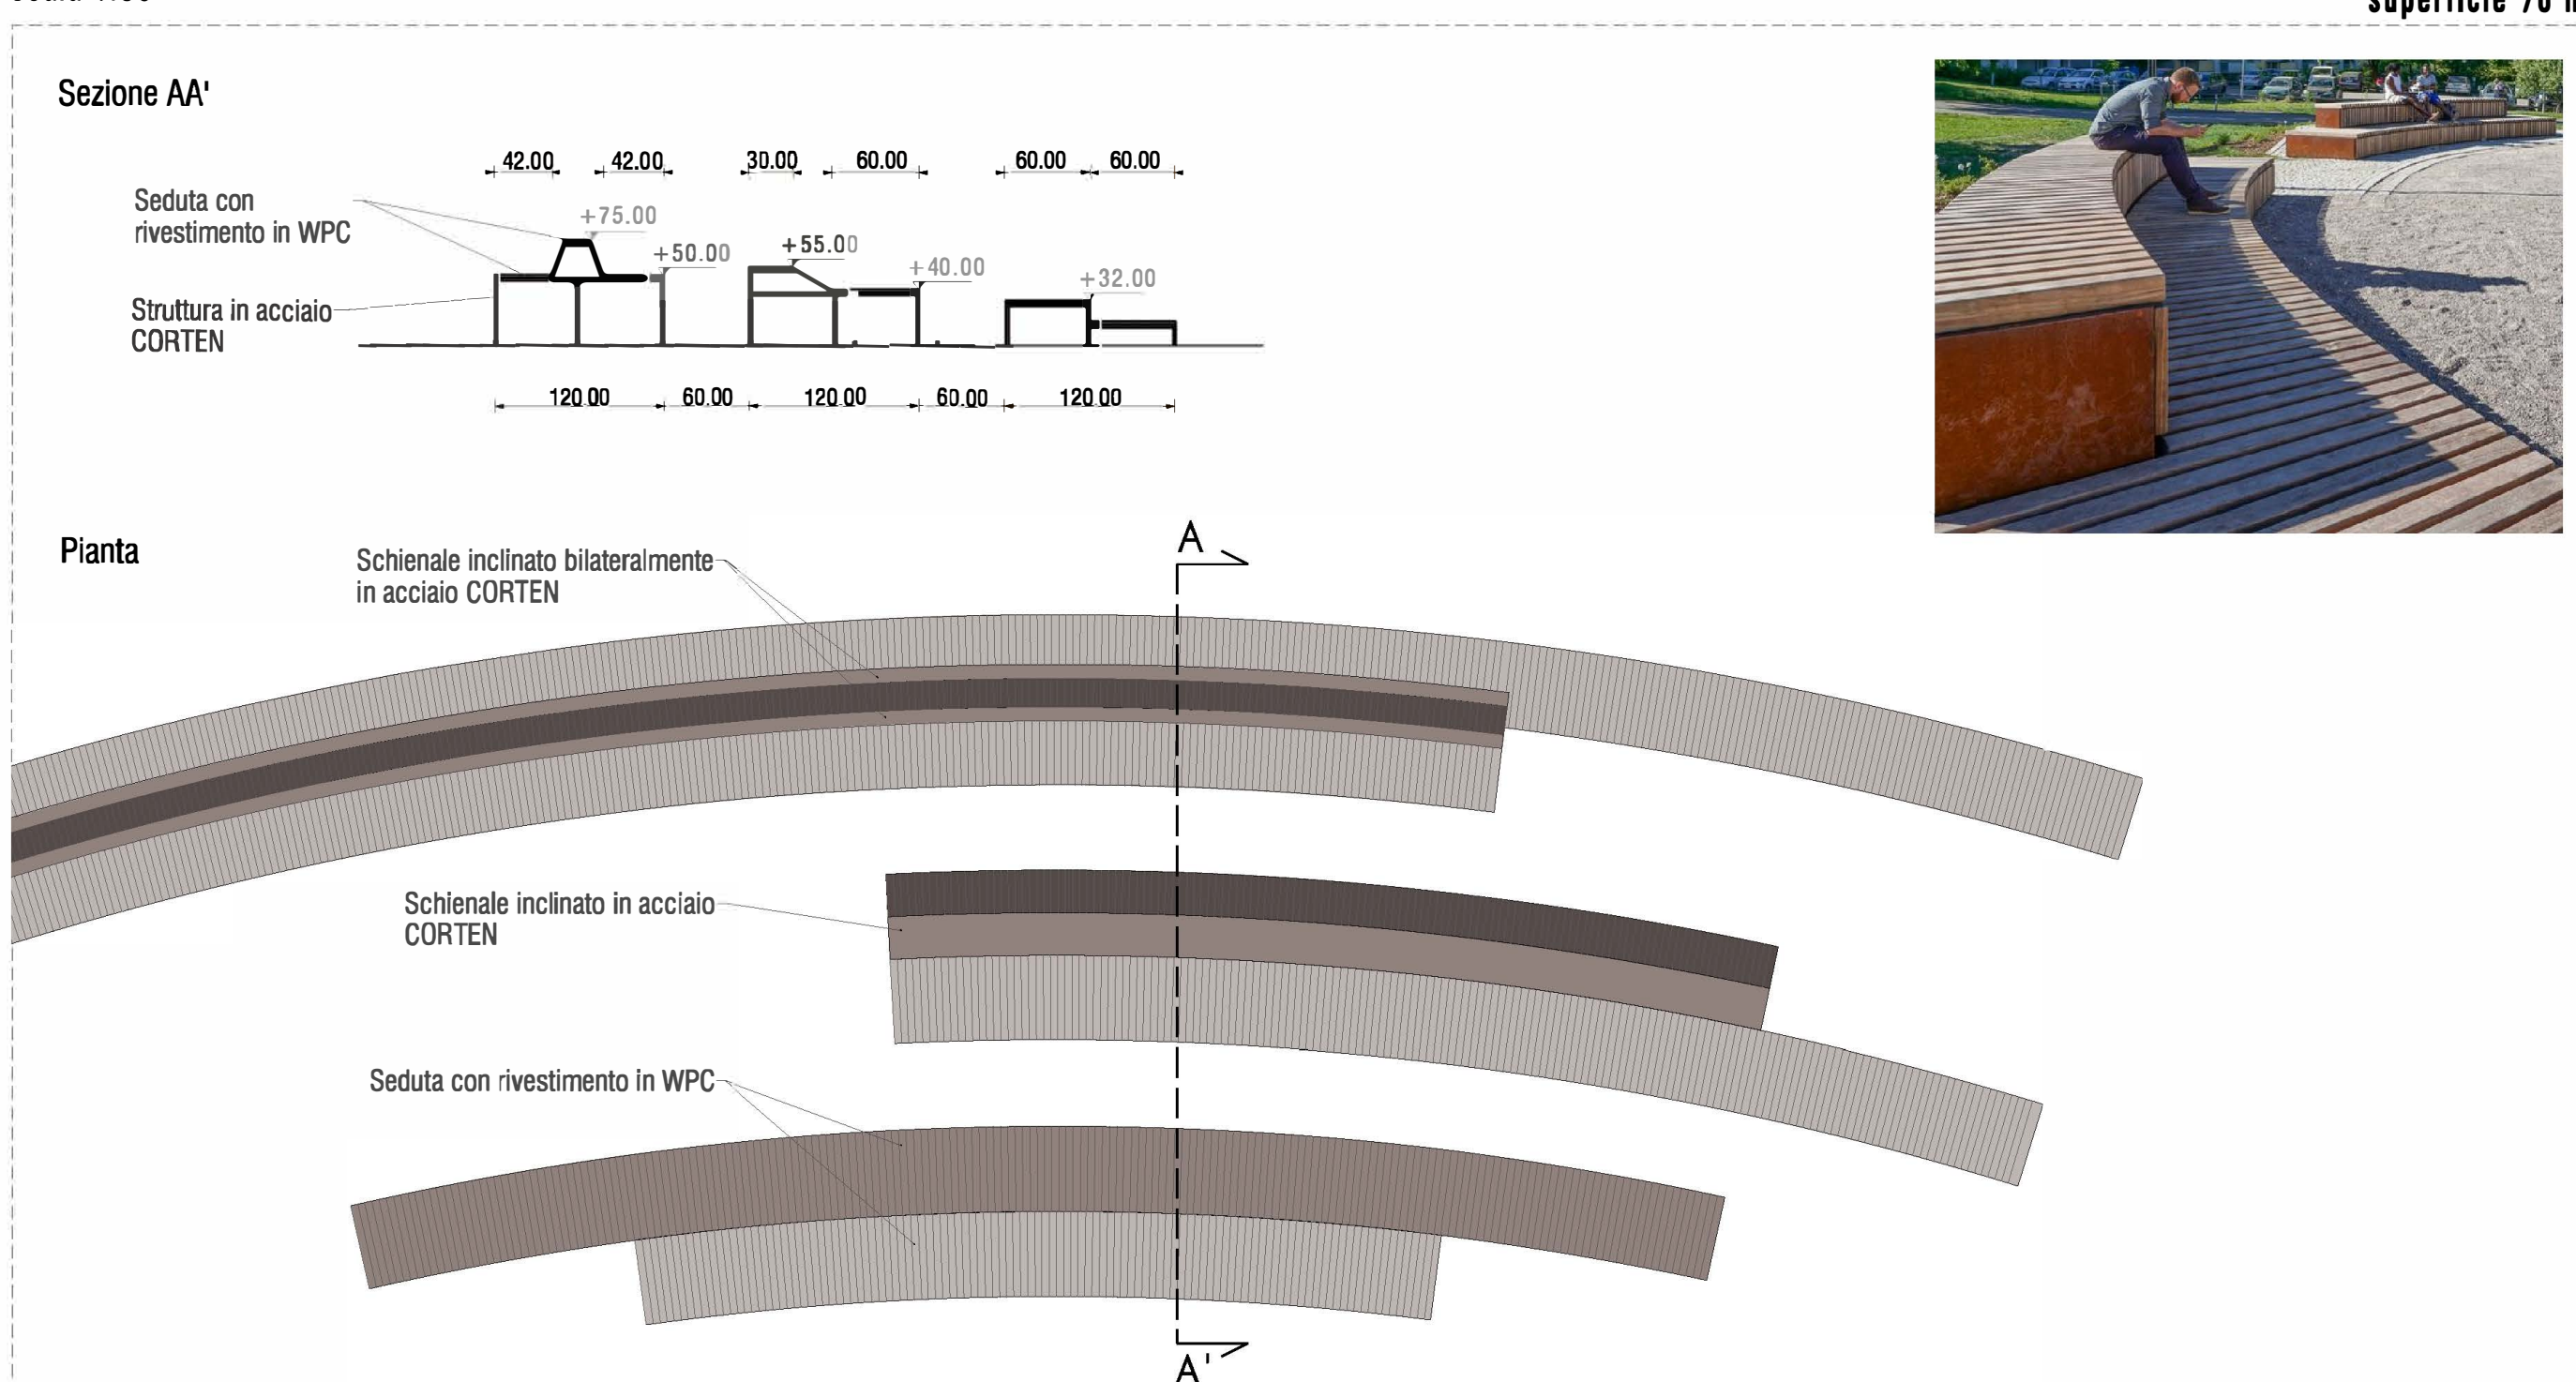

sviluppo lineare 75 m
superficie 70 m²



Piano nazionale di ripresa e resilienza (PNRR)
Missione 5 "Inclusione e Coesione", Componente 2 "Infrastrutture sociali, famiglie, comunità e terzo settore", Investimento 2.1 "Investimenti in progetti di rigenerazione urbana, volti a ridurre situazioni di emarginazione e degrado sociale"

Ampliamento Parco San Giuliano area 6 ettari
C.I. 15011

Progetto di fattibilità tecnico economica



COMITENTE
Comune di Venezia
Area Lavori Pubblici, Mobilità e Trasporti
Settore Smart City, Rigenerazione urbana, ERP
viale Ancona, 63
30170 Mestre - Venezia

II R.U.P.
Ing. Francesca Marton
II Dirigente
dot. Maurizio Dorigo
II Direttore
Ing. Simone Agrondi

PROGETTISTA
General Progetti S.r.l.
Via Cavour, 27 - 30172 Mestre (VE)
Tel. 041 192223
www.generalprogetti.com
email: info@generalprogetti.com

Ing. Diego Semenzato
Arch. Emma Anzani
Geom. Robert Siginov

CONSULENZA SPECIALISTICA LANDSCAPE E OPERE A VERDE
AGRITE.CO - Architetto Progetti e Ricerca
via Trivulz 14 - 30100 Biadene di Stadio (PD) - www.agrite.co
agenzia: urbanistica, paesaggio, verde, opere a verde, verde
Tel. 0429 80101

Dot. Alessandro Vendramini
Agr. Dott. Roberta Rocca
Arch. Francesco Bordegnoni
Geom. Davide Folini
Arch. Francesca Gianfin
Ing. Loris Lovati
Dott. Francesca Pavanello

TITOLO ELABORATO
ELABORATI GRAFICI
Dettagli arredi e sistemazioni esterne

REV.	DATA	FILE	OGGETTO	RED.	APPR.
1	15/05/2023	PFTE-H-009-A.dwg	Prima emissione	F.G.	D.S.

ELABORATO N.
H-009

DATA	SCALA	FILE
15/05/2023	1:50-1:20	PFTE-H-009-A.dwg
REDAZIONE	VERIFICA	APPROVAZIONE
F.G.	R.R.	D.S.