



PROSPETTO NORD

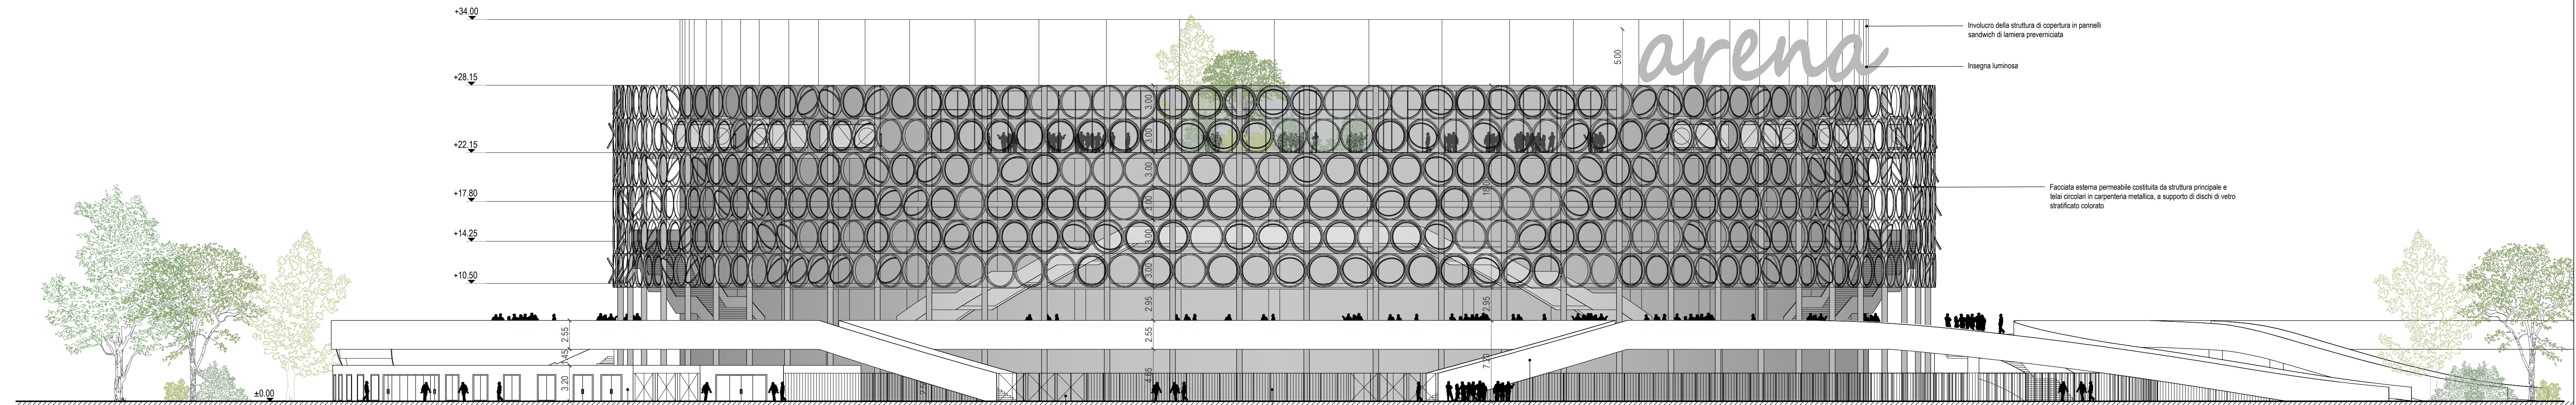

PROSPETTO EST

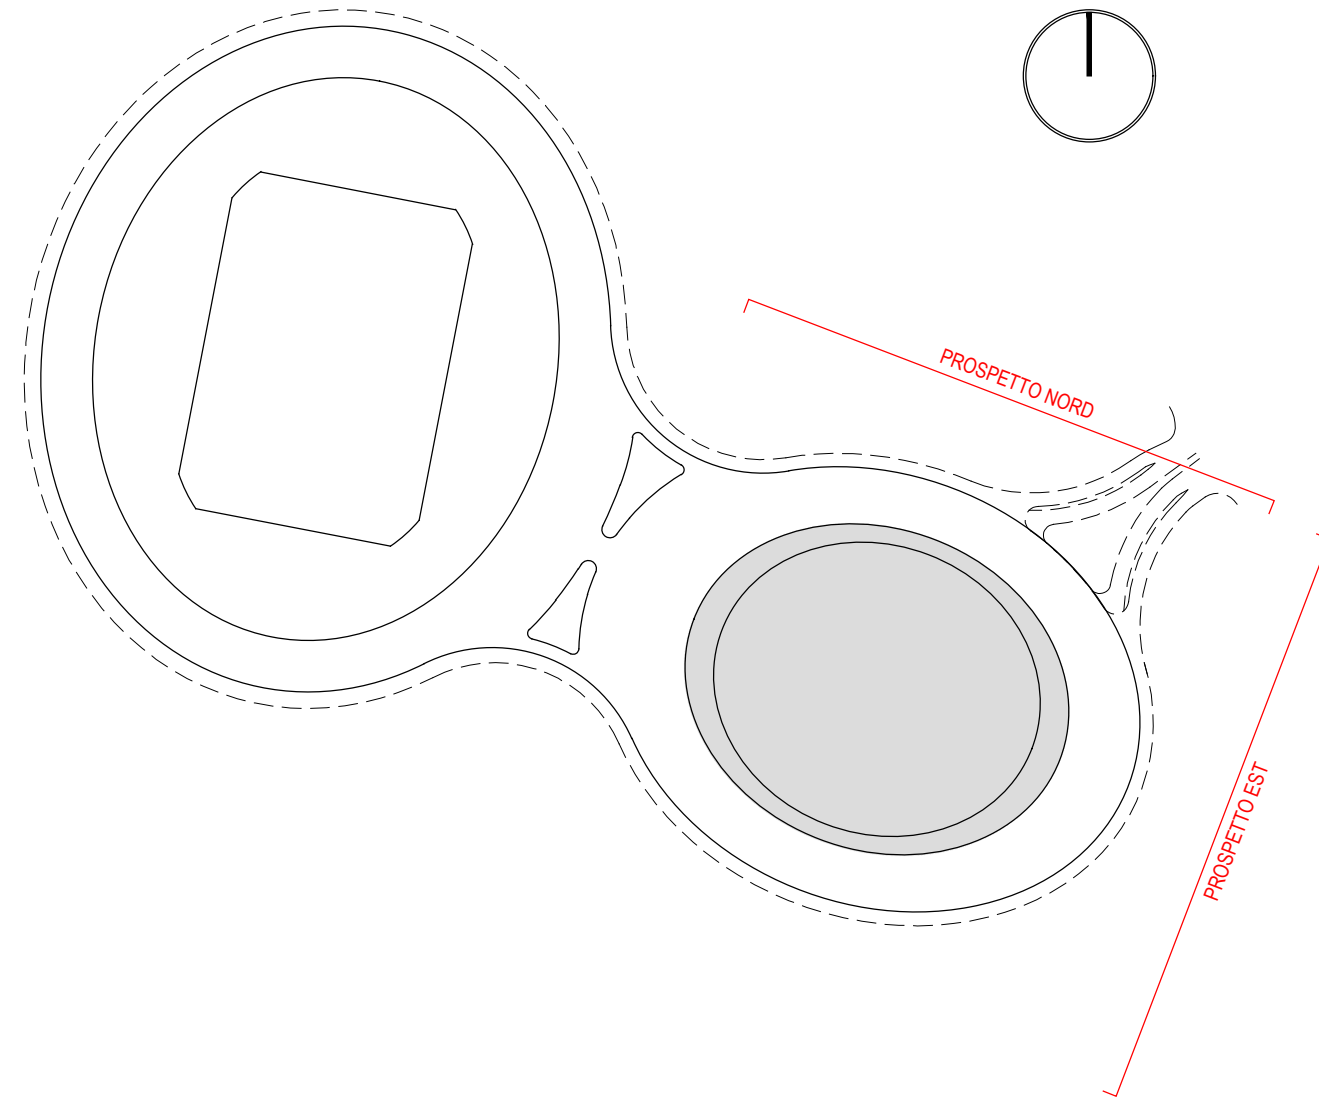

COMMITTENTE



COMUNE DI  
VENEZIA



PROGETTO

**PIANO INTEGRATO METROPOLITANO  
EX ART 21 DL 152/21 - PNRR M5C2  
INTERVENTO 2.2.**

**BOSCO DELLO SPORT  
Intervento 105 - Arena**

GRUPPO DI LAVORO

Architettura: arch. ALESSANDRA DAL CIN  
Ing. ROBERTO DI BUSSOLO  
Ing. FRANCESCO DITTADI

EMISSIONE

**PROGETTO DI FATTIBILITÀ  
TECNICO-ECONOMICA**

(di cui agli artt. 44 e 48 del decreto-legge 31 maggio 2021, n. 77, convertito nella legge 29 luglio 2021, n. 108, delle prime indicazioni e prescrizioni per la stesura dei Piani di Sicurezza e dell'aggiornamento dello studio del traffico).

TITOLO ELABORATO

**ARCHITETTURA  
Prospetti NORD e EST**

REV.	DATA	FILE	OGGETTO	DIS.	APPR.
a	18/03/22	I05-PFTE-A-01A	Prima emissione	A.D.C.	R.D.B.
b	11/11/22	I05-PFTE-A-01B	Revisione NOVEMBRE 2022	A.D.C.	R.D.B.
c	18/12/22	I05-PFTE-A-01C	Aggiornamento validazione	A.D.C.	R.D.B.
d					
e					
f					
g					
h					

RESPONSABILE UNICO DEL PROCEDIMENTO:  
Ing. Simone Agrondi

ELABORATO N.

**I05-PFTE-A-011**

DATA	SCALA	FILE	N. INTERVENTO
18/03/2022	1:250	I05-PFTE-A-011-C	I05
PROGETTO	DISEGNO	VERIFICA	APPROVAZIONE
A. Dal Cin	M. Florindo	F. Dittadi	R. Di Bussolo