

PLANIMETRIA GENERALE - Scala 1:200



LEGENDA PLANIMETRIA GENERALE

- LIMITE I° LOTTO
- LIMITE II° LOTTO
- ▶ INGRESSI MUNICIPIO
- ▶ INGRESSO VOLI URBANI

[01]	Tipologia e numero locale
Locali	Superficie calpestabile locale
Sup. 111,00 mq	Superficie illuminata locale
30	Larghezza foro porta
210	Riferimento abaco porte
210	Altezza foro porta
30	Larghezza foro finestra
210	Riferimento abaco finestre
210	Altezza foro finestra
100	Riferimento abaco murature
± 0.00	Quota pavimento finito (planimetrie)
± 0.00	Quota pavimento finito (sezioni)

NOTE

- Tutte le misure sono espresse in centimetri e dovranno essere verificate preliminarmente in cantiere dall'impresa che ne sarà responsabile.
- Le quote altimetriche sono espresse in metri, la quota altimetrica relativa 0.00 corrisponde alla quota altimetrica del medio mare.
- Gli elaborati del progetto (prospettive, sezioni, elevazioni) contestualmente agli elaborati Architettonici (Arch.) che avranno sempre maggiore validità in caso di contrasto.
- In caso di divergenza tra gli elaborati di progetto, prevalgono nell'ordine le informazioni contenute in:
1- Disegni di maggiore dettaglio (scala 1:5 - 1:20 - 1:50 - 1:100)
2- Specifica tecnica del disciplinare



COMMITTENTE
Comune di Venezia
Area lavori pubblici mobilità e trasporti



R.F.P.
Arch. Diego Collini - Capogruppo
Arch. Matteo Benigna
Arch. Matteo Cecchi
Arch. Marco Gatti
Arch. Giulia Tocchet

R.U.P.
ARCH. CRISTINA GUERRETTA


PROGETTO
"RIQUALIFICAZIONE URBANA SPAZI PIAZZA
MERCATO MARGHERA"
C.I. 16007 CUP: F73D21002100001

FASE
PROGETTO DI FATTIBILITÀ TECNICA
ECONOMICA

TITOLO
Planimetria e sezioni architettoniche
Municipio - Stato di progetto

ELABORATO N.
ARCH.11

Rev. 00
Data
Marzo 2023
Scala
1:200

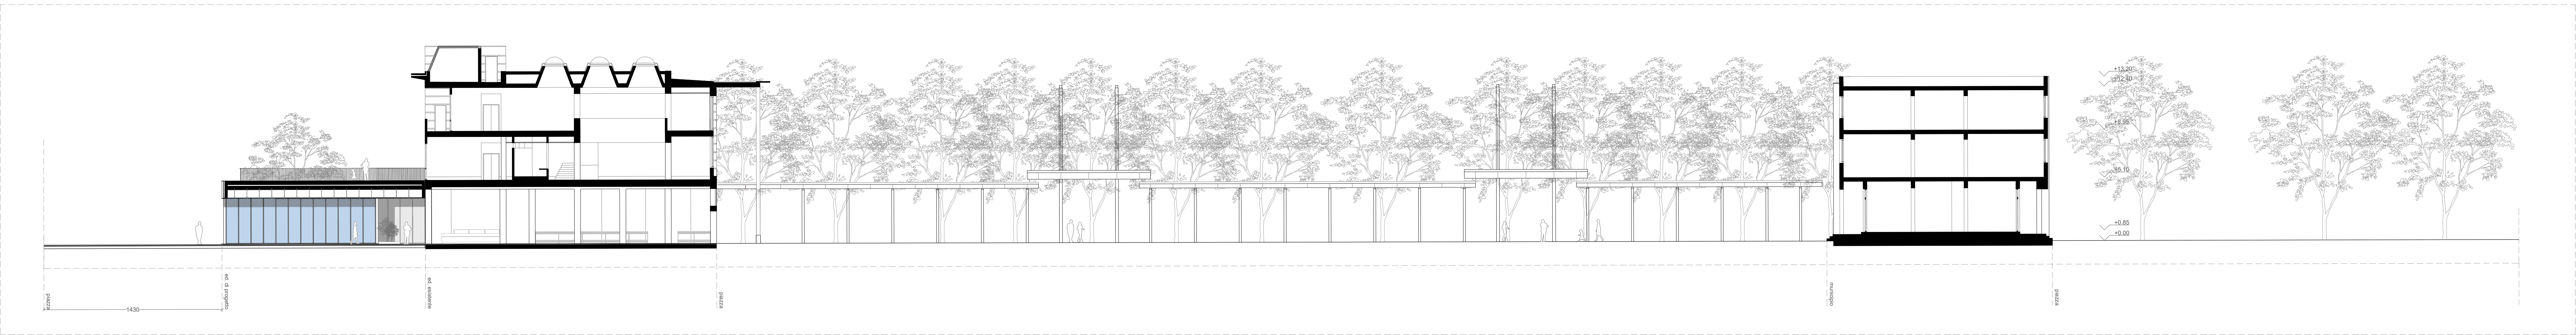

SEZIONE A-A - Scala 1:200



SEZIONE B-B - Scala 1:200



SEZIONE C-C - Scala 1:200