


SEZIONE AA - Scala 1:100

KEYPLAN SEZIONE A-A

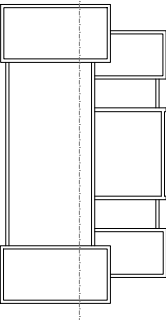

01 Locale
0.00 mq
Sup. L. = 0.00 mq

Tipologia e numero locale
Superficie calpestabile locale
Superficie illuminante locale

XX 50 210
Larghezza foro porta
Riferimento abaco porte
Altezza foro porta

XX 60 210
Larghezza foro finestra
Riferimento abaco finestre
Altezza foro finestra

MX Riferimento abaco murature

+ 0.00 Quota pavimento finito (planimetrie)

-0.00 Quota pavimento finito (sezioni)

NOTE

- Tutte le misure sono espresse in centimetri e dovranno essere verificate preliminarmente in cantiere dall'impresa che ne sarà responsabile.
- Le quote altimetriche sono espresse in metri; la quota altimetrica relativa 0.00 corrisponde alla quota altimetrica del medio mare.
- Gli elaborati del progetto impiantistico andranno esaminati contestualmente agli elaborati Architettonici (Arch.) che avranno sempre maggiore validità in caso di contrasto.
- In caso di divergenza tra gli elaborati di progetto, prevalgono nell'ordine le informazioni contenute in:
1- Disegni di maggiore dettaglio (scala 1:5 - 1:20 - 1:50 - 1:100)
2- Specifica tecnica del disciplinare



COMMITTENTE

Comune di Venezia
Area lavori pubblici mobilità e trasporti



R.T.P.

Arch. Diego Collini - Capogruppo

Arch. Matteo Benigna

Arch. Matteo Cecchi

Arch. Marco Gatti

Arch. Giulia Tocchet

R.U.P.

ARCH. CRISTINA GUERRETTA

PROGETTO

“RIQUALIFICAZIONE URBANA SPAZI PIAZZA
MERCATO MARGHERA”
C.I. 15007 CUP: F73D21002190001

FASE

**PROGETTO DI FATTIBILITÀ TECNICA
ECONOMICA**

TITOLO

Sezioni - Municipio - Stato di progetto


ELABORATO N.

ARCH.13

Rev. 00
Rev. 00

Data
Marzo 2023

Scala
1:100

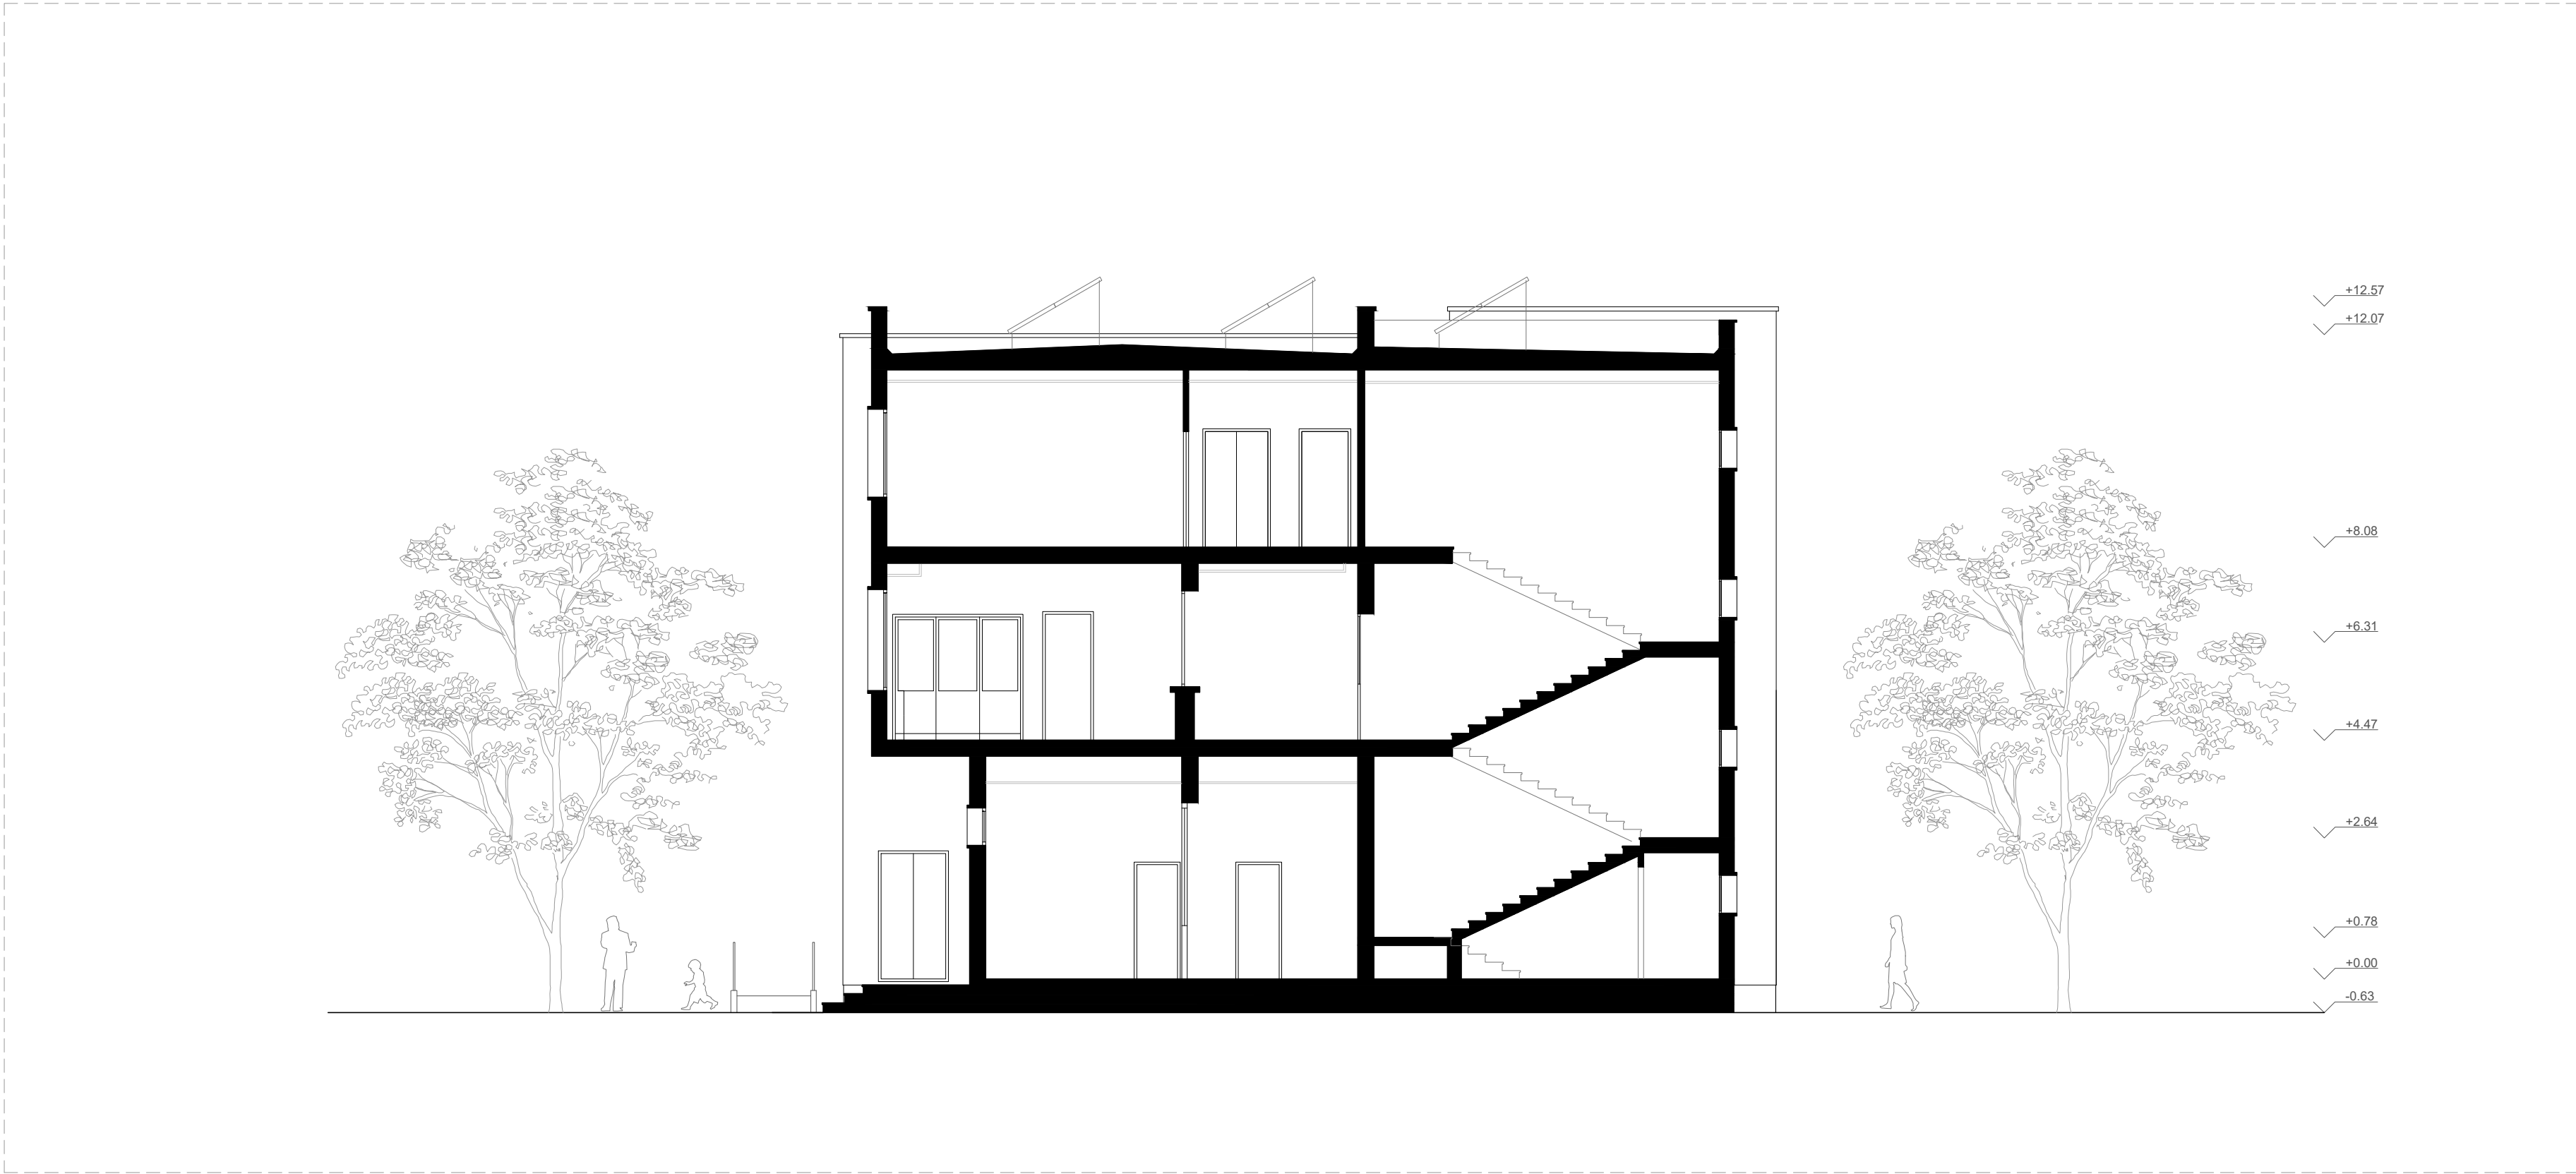

SEZIONE BB - Scala 1:100

KEYPLAN SEZIONE B-B

